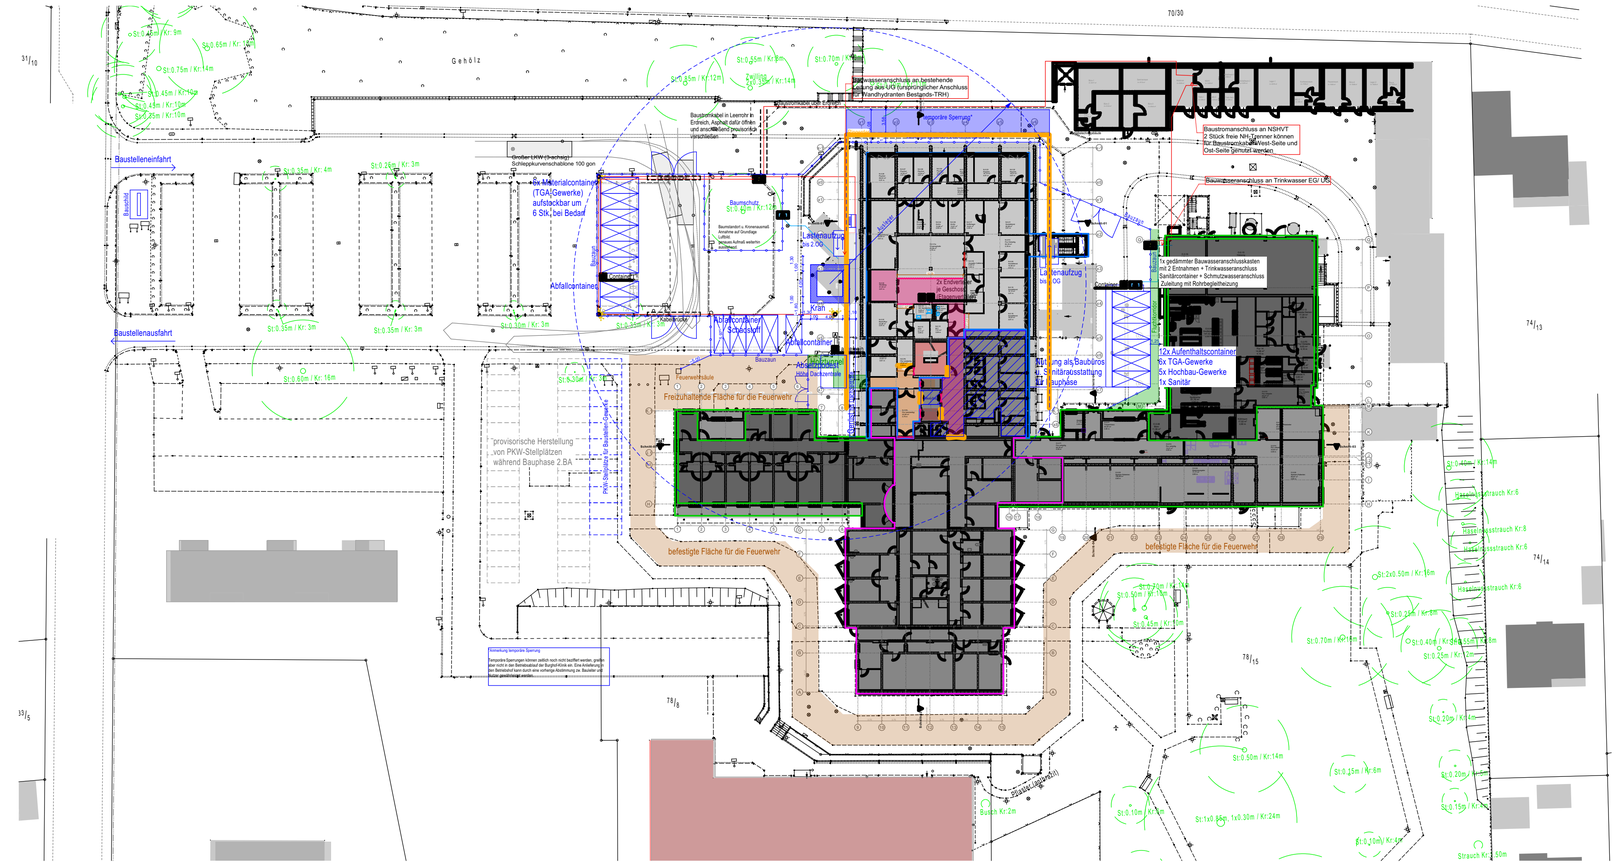



BAUSTELLENMEDIEN

- Baustrom - Gruppenverteiler
- Baustrom - Endverteiler
- Bauwasser
- Mast für Baustellenbeleuchtung
- LED-Strahler, Baustellenbeleuchtung


BAUSTELLENZUGÄNGLICHKEIT

- Erschließungsbereich für Gebäudenutzer
- temporärer Erschließungsbereich für Gebäudenutzer 1. Bauphase
- temporärer Erschließungsbereich für Gebäudenutzer 2. Bauphase
- Durchgang gesperrt
- Durchgang gesperrt während 1. Bauphase
- Durchgang gesperrt während 2. Bauphase
- Staubschutzwand
- Staubschutzwand während 1. Bauphase
- Staubschutzwand während 2. Bauphase


Anmerkung: Staubschutzwände sind bis UK Rohdecke zu führen, mit Ausnahme 3.OG, hier sind die Staubschutzwände bis UK Abhangdecke zu führen.

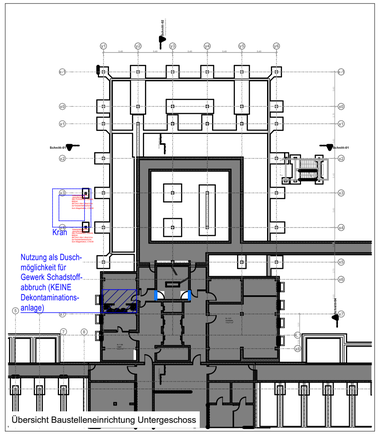


Übersicht Baustelleneinrichtung Untergeschoss

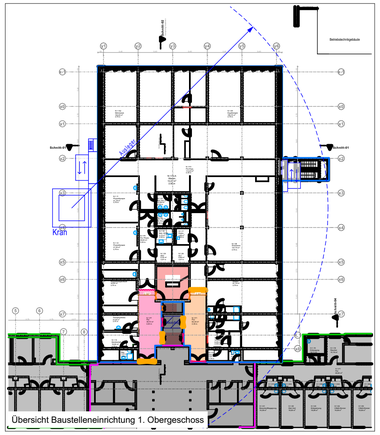


Übersicht Baustelleneinrichtung 1. Obergeschoss

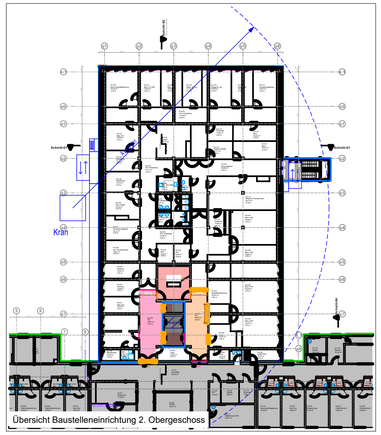

Übersicht Baustelleneinrichtung 2. Obergeschoss

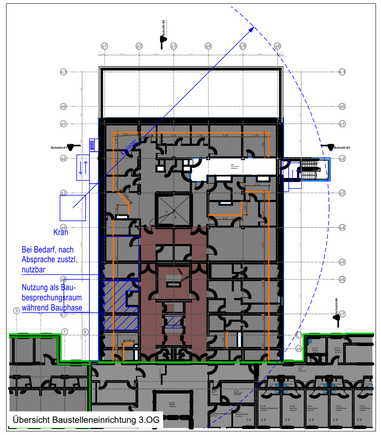

Übersicht Baustelleneinrichtung 3.OG

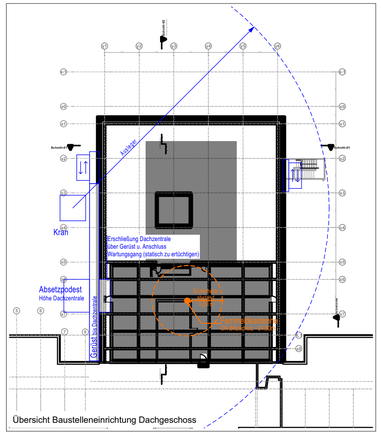

Übersicht Baustelleneinrichtung Dachgeschoss

Planindex	ÄNDERUNGEN / ERGÄNZUNGEN:	NAME:	DATUM:
02	Ergänzung Fernmeldeantenne über Dachzentrale	JWo	30.10.2026
01	Integration Hochbau/ Vermessenrplan, Ergänzung Fluchtkorridor Ostseite, Anpassung Baustellenkran	JWo	23.09.2026

Bauherr / Maßnahme

Burghof-Klinik GmbH
Fachkrankenhaus für Psychiatrie, Psychotherapie und Psychosomatik
Virchowstraße 5
31737 Rinteln

Entwurfsverfasser:

GS P Architekten GmbH & Co. KG
Am Speicher XI Segment 6
28217 Bremen
T (0421) 20 36 4 - 0
F (0421) 20 36 4 - 28
www.architekten-gsp.de
info@architekten-gsp.de

Liegenschaft /Adresse:
Virchowstraße 5
31737 Rinteln

LGNr.: 002-78-11

Gebäude / Bauwerk / Bauteil / Trakt / Objekt :

Geb.-Nr.:

Planinhalt / Geschoss:

Planungsstufe / Leistungsphase:
Ausführungsplanung

Gezeichnet:	Maßstab:	Blatt-Gr.:	Plan-Nr.:	Datum:
KEn, JWo	1:500	DIN A0 ÜL	196_5_ARCH_2BA_LP_BE	30.10.2026

Bearbeiter:

CAD-Projektdaten: 196 RIN PSY

Status: AFU-Bau

Datum/Unterschrift Projektleitung

FREIGABE BAUHERR:

Datum/Unterschrift