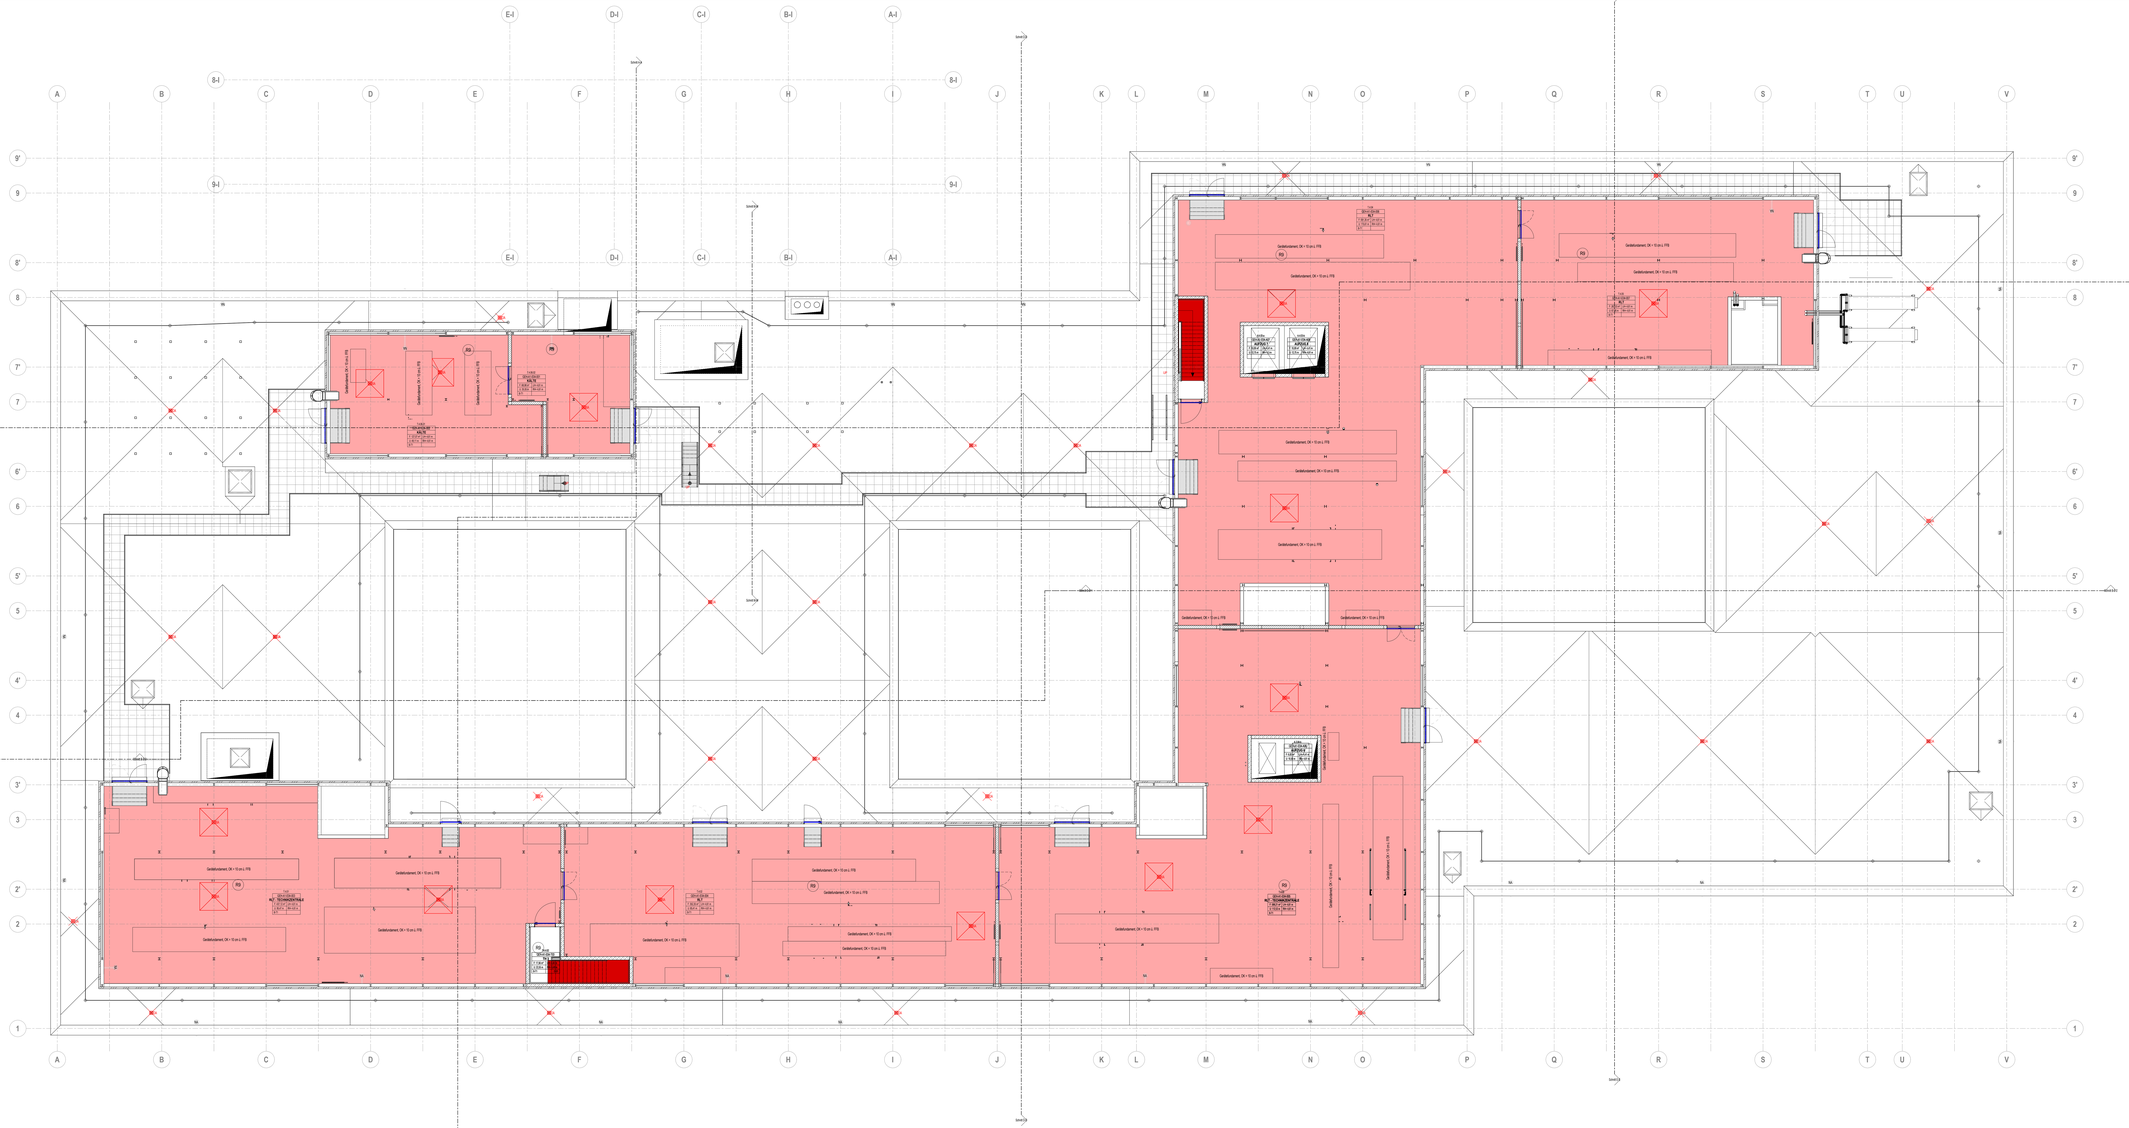

A
B
C
D
E
F
G
H
I
J
K
L
M
N
O
P
Q
R
S
T
U
V
1
2
3
4
5
6
7
8
9
Bodenspiegel Übersichtsplan 4.OG GEH II
Bodenbelagswechsel
Gefällestrahnt, DK = 10 cm (-1% FB)
Gefällestrahnt, DK = 15 cm (-1% FB)
Gefällestrahnt, DK = 20 cm (-1% FB)