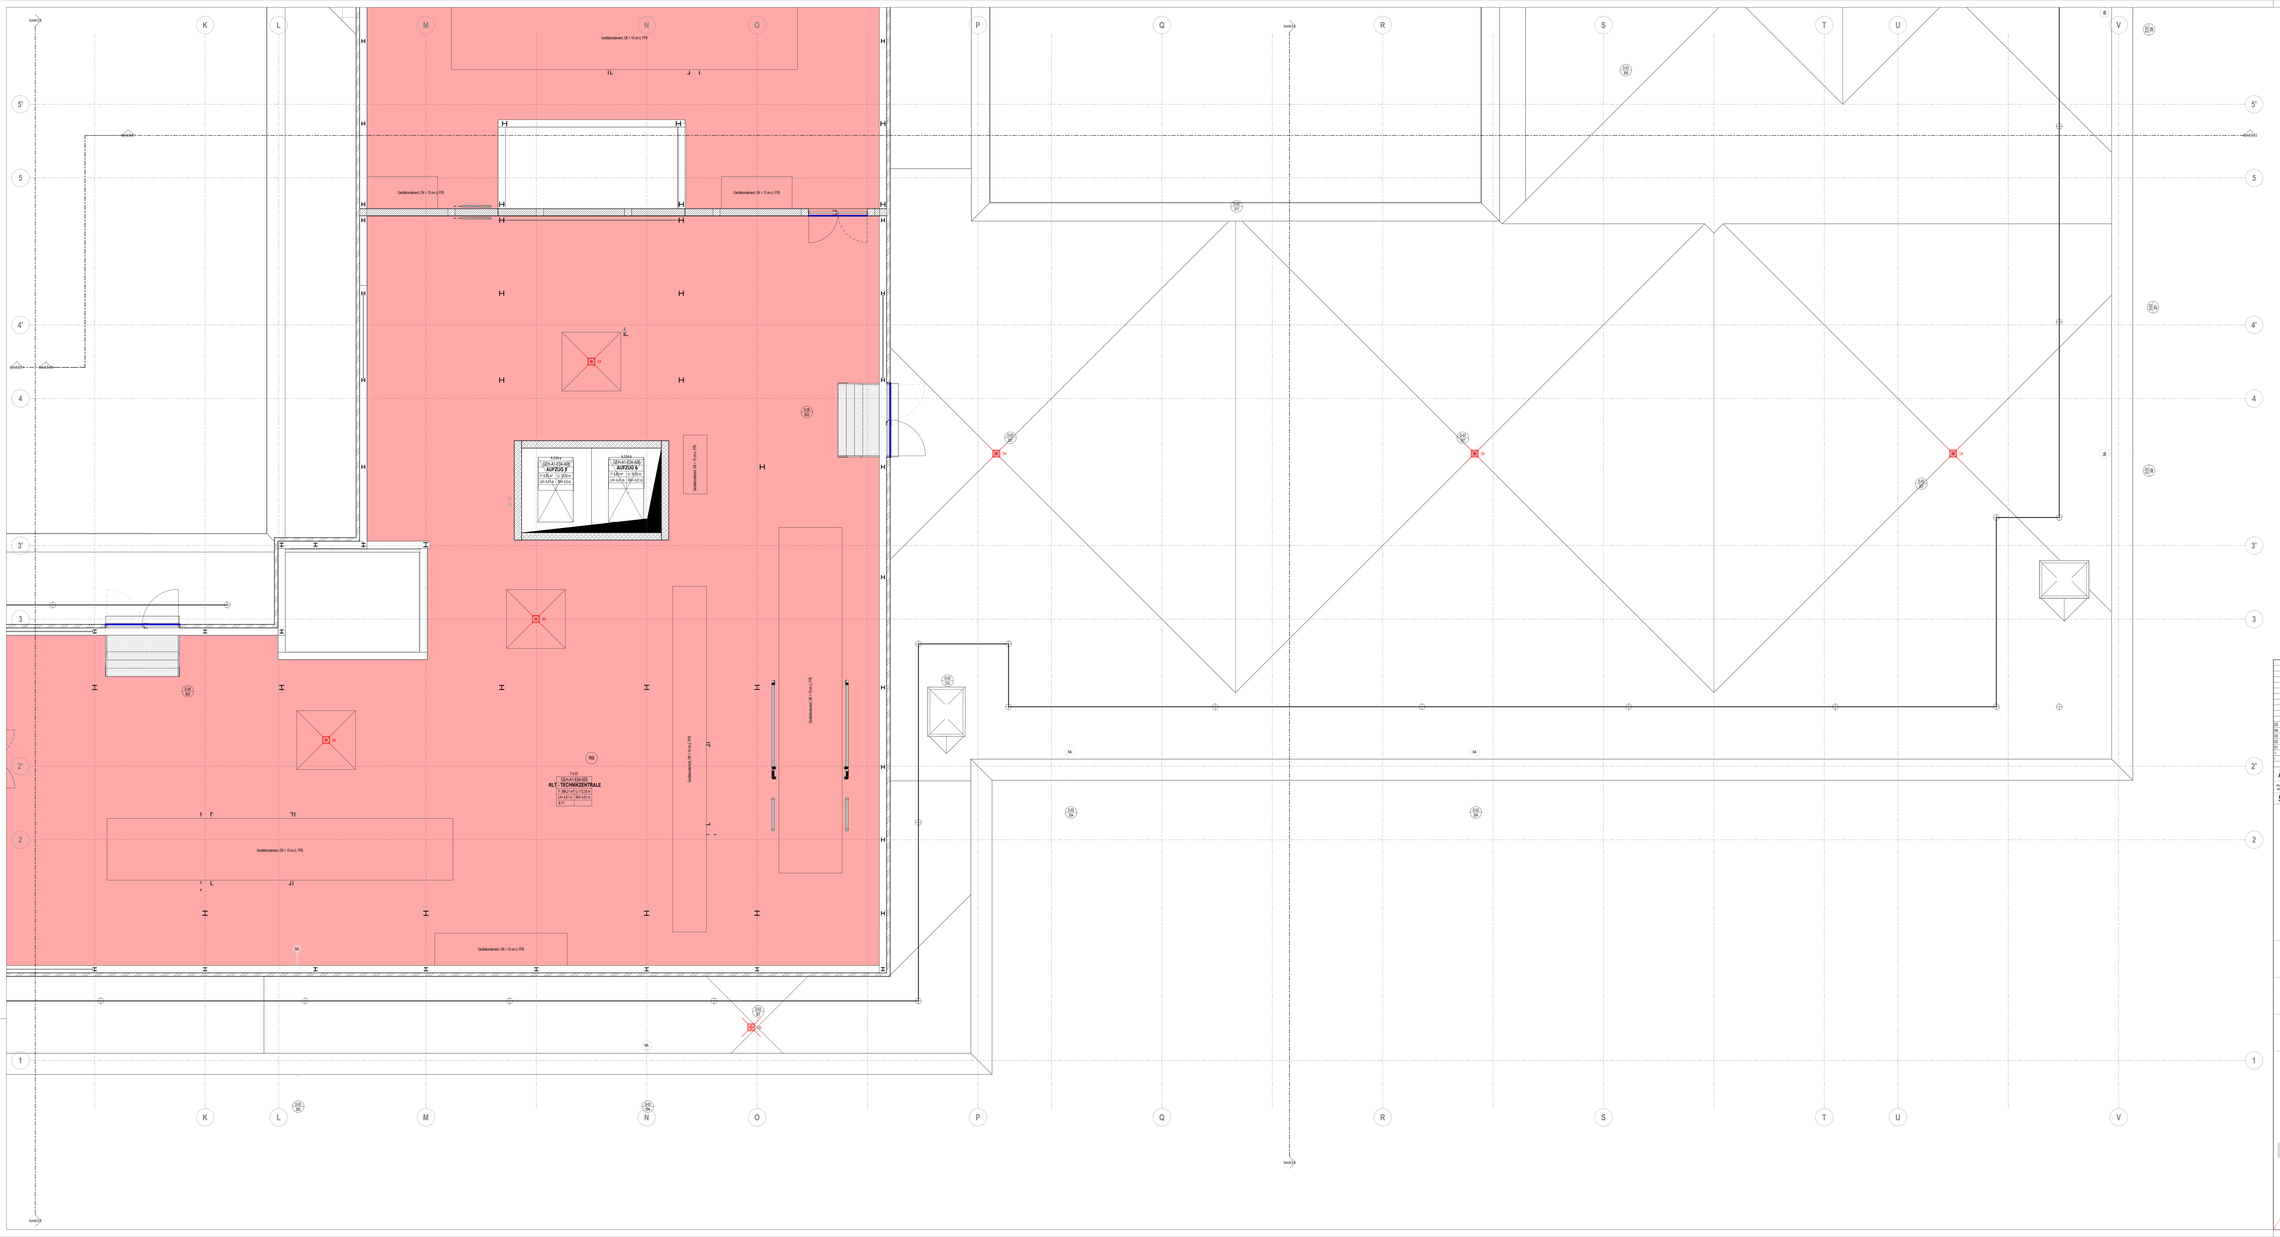

Geländekante OK = 12 ü.a.j. FFB
Geländekante OK = 12 ü.a.j. FFB
Geländekante OK = 12 ü.a.j. FFB