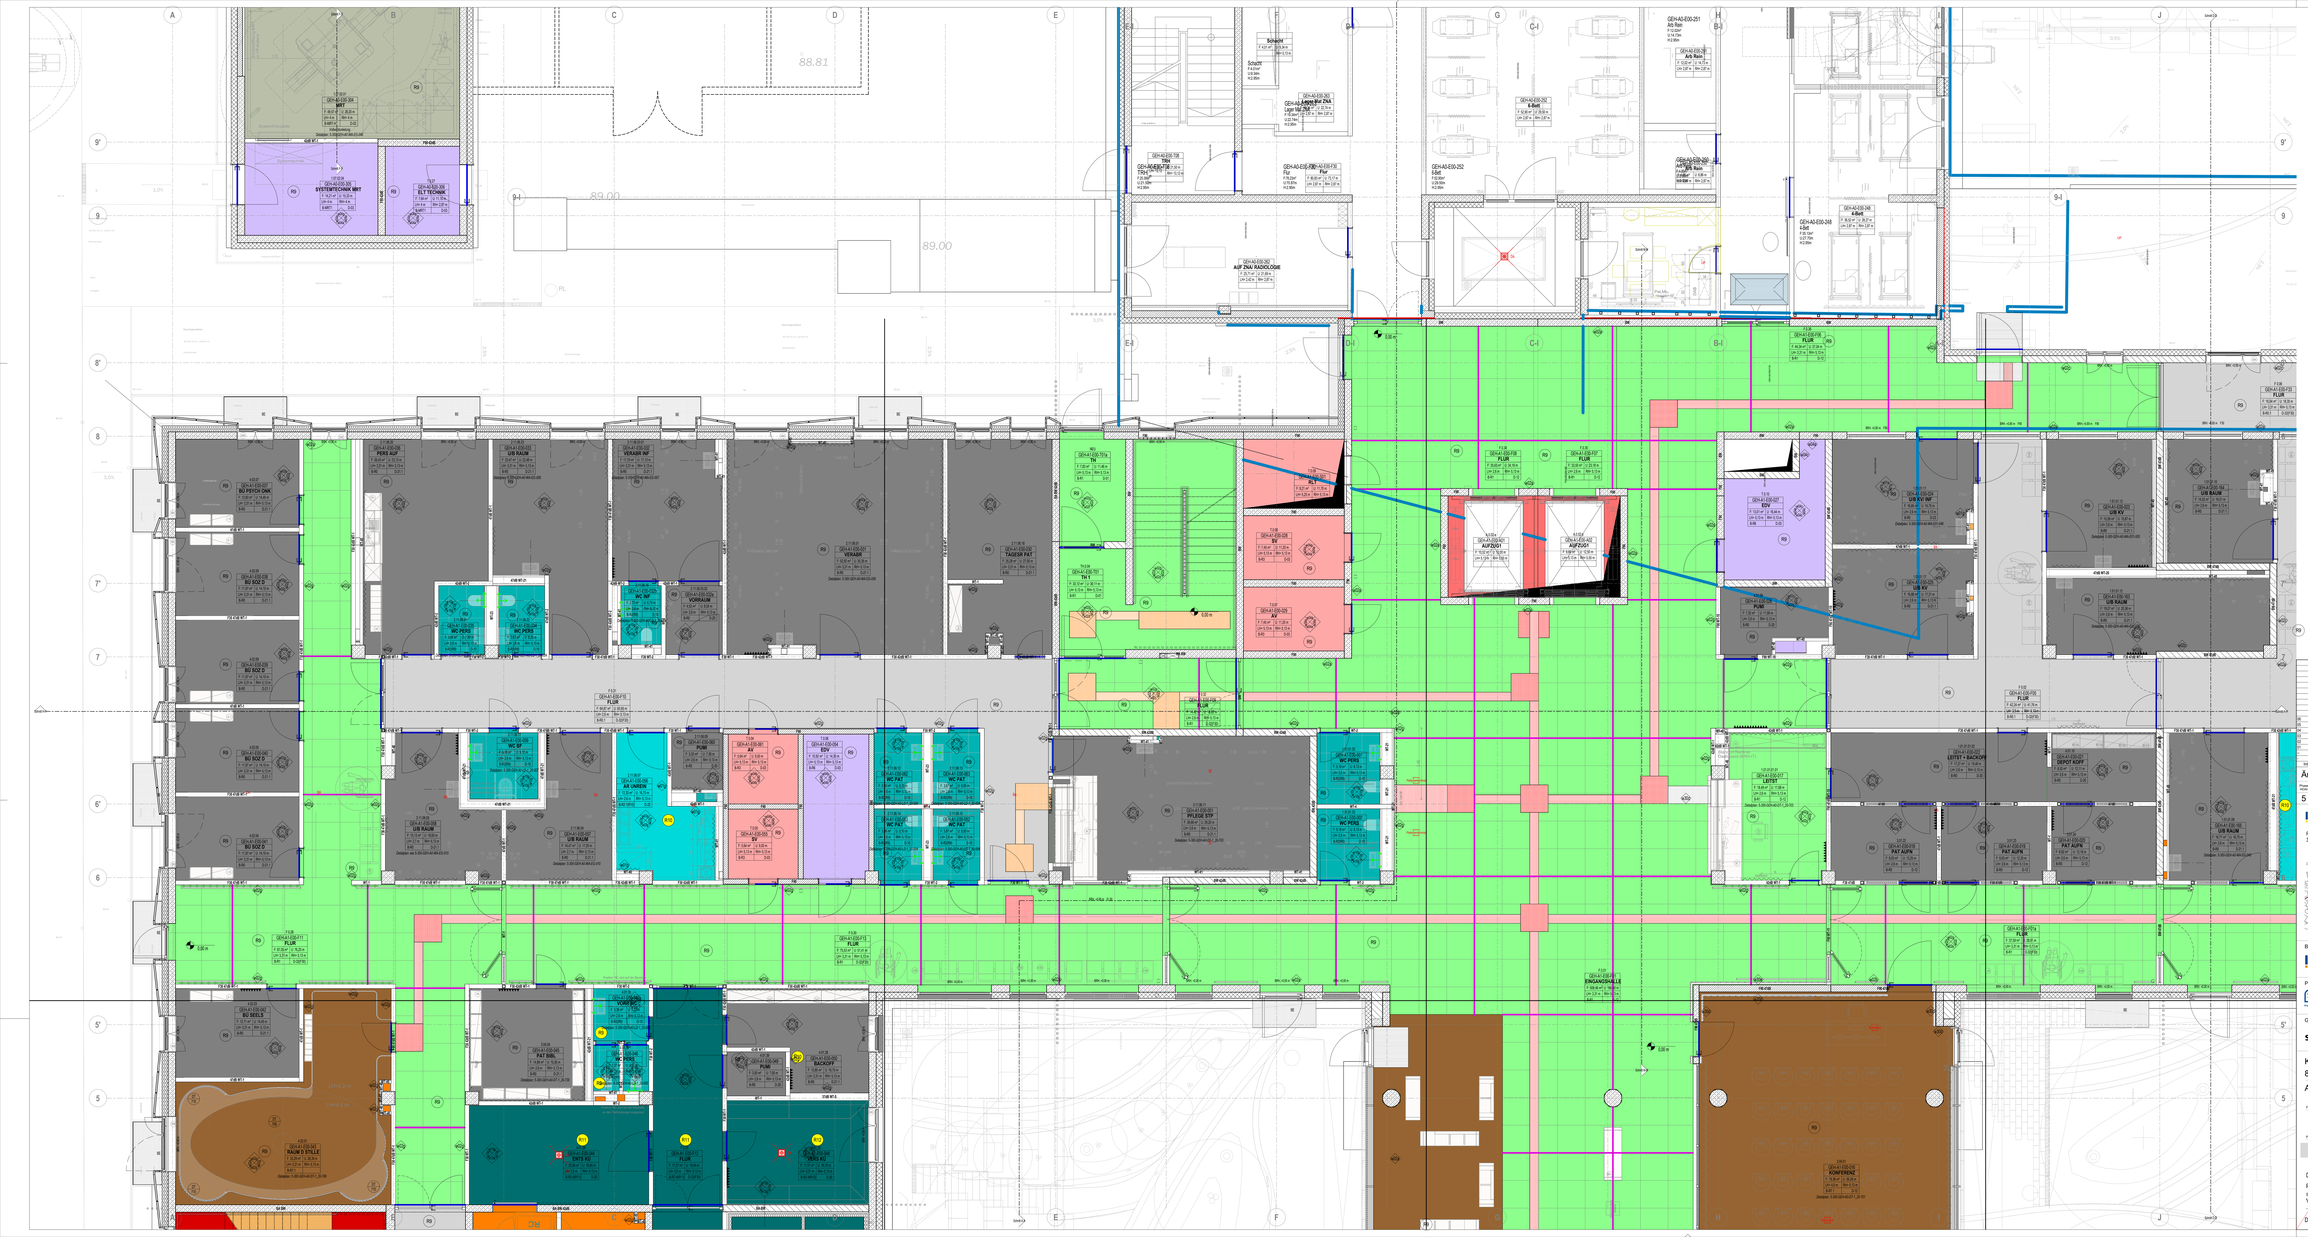

BODENTYPEN AUSBAUKOMPONENTEN
FTS Planung und Fahrwege: bitte auch sep. Fachplanung beachten, ggf. aktualisieren
FTF- Roboter: siehe ext. Fachplanung für FTS- Systeme
AMR- Servicerroboter: siehe ext. Fachplanung für FTS- Systeme
Abkürzungen
BODENTYPEN RUTSCHFESTIGKEITSKLASSEN
Fahrverkehr
Ladesystem Rutschfestein
Sonderlasten
Bodentyp/ hauptsächliche Nutzung:
HINWEISE
Änderungen
BAUHERR
KLINIKUM REGION HANNOVER GMBH
STADTBRÜNCKE 8
30455 HANNOVER
PROJEKTSTEUERUNG
BOS PROJEKTMANAGEMENT GMBH
BERLINER ALLEE 26
30175 HANNOVER
GENERALPLANUNG
SWECO GMBH
FRANKFURTER STRASSE 28/29
55268 NIEDER-OLM
KRH Klinikum Robert Koch Gehrden
80041
Architektur
SWECO GMBH
Bodenspiegel EG GEH II A
5
AUSFÜHRUNGSPLANUNG
Datum: 26.10.2026
Plan-Index: 06 vom 26.10.2026
Status:
Vorabzug
Maßstab: 1: 50
Blattgröße: DIN A0 plus
1750 x 841 mm
gez.: CT
Datei-Code: 5-300-GEH-A0-GB-EG-001
VORABZUG