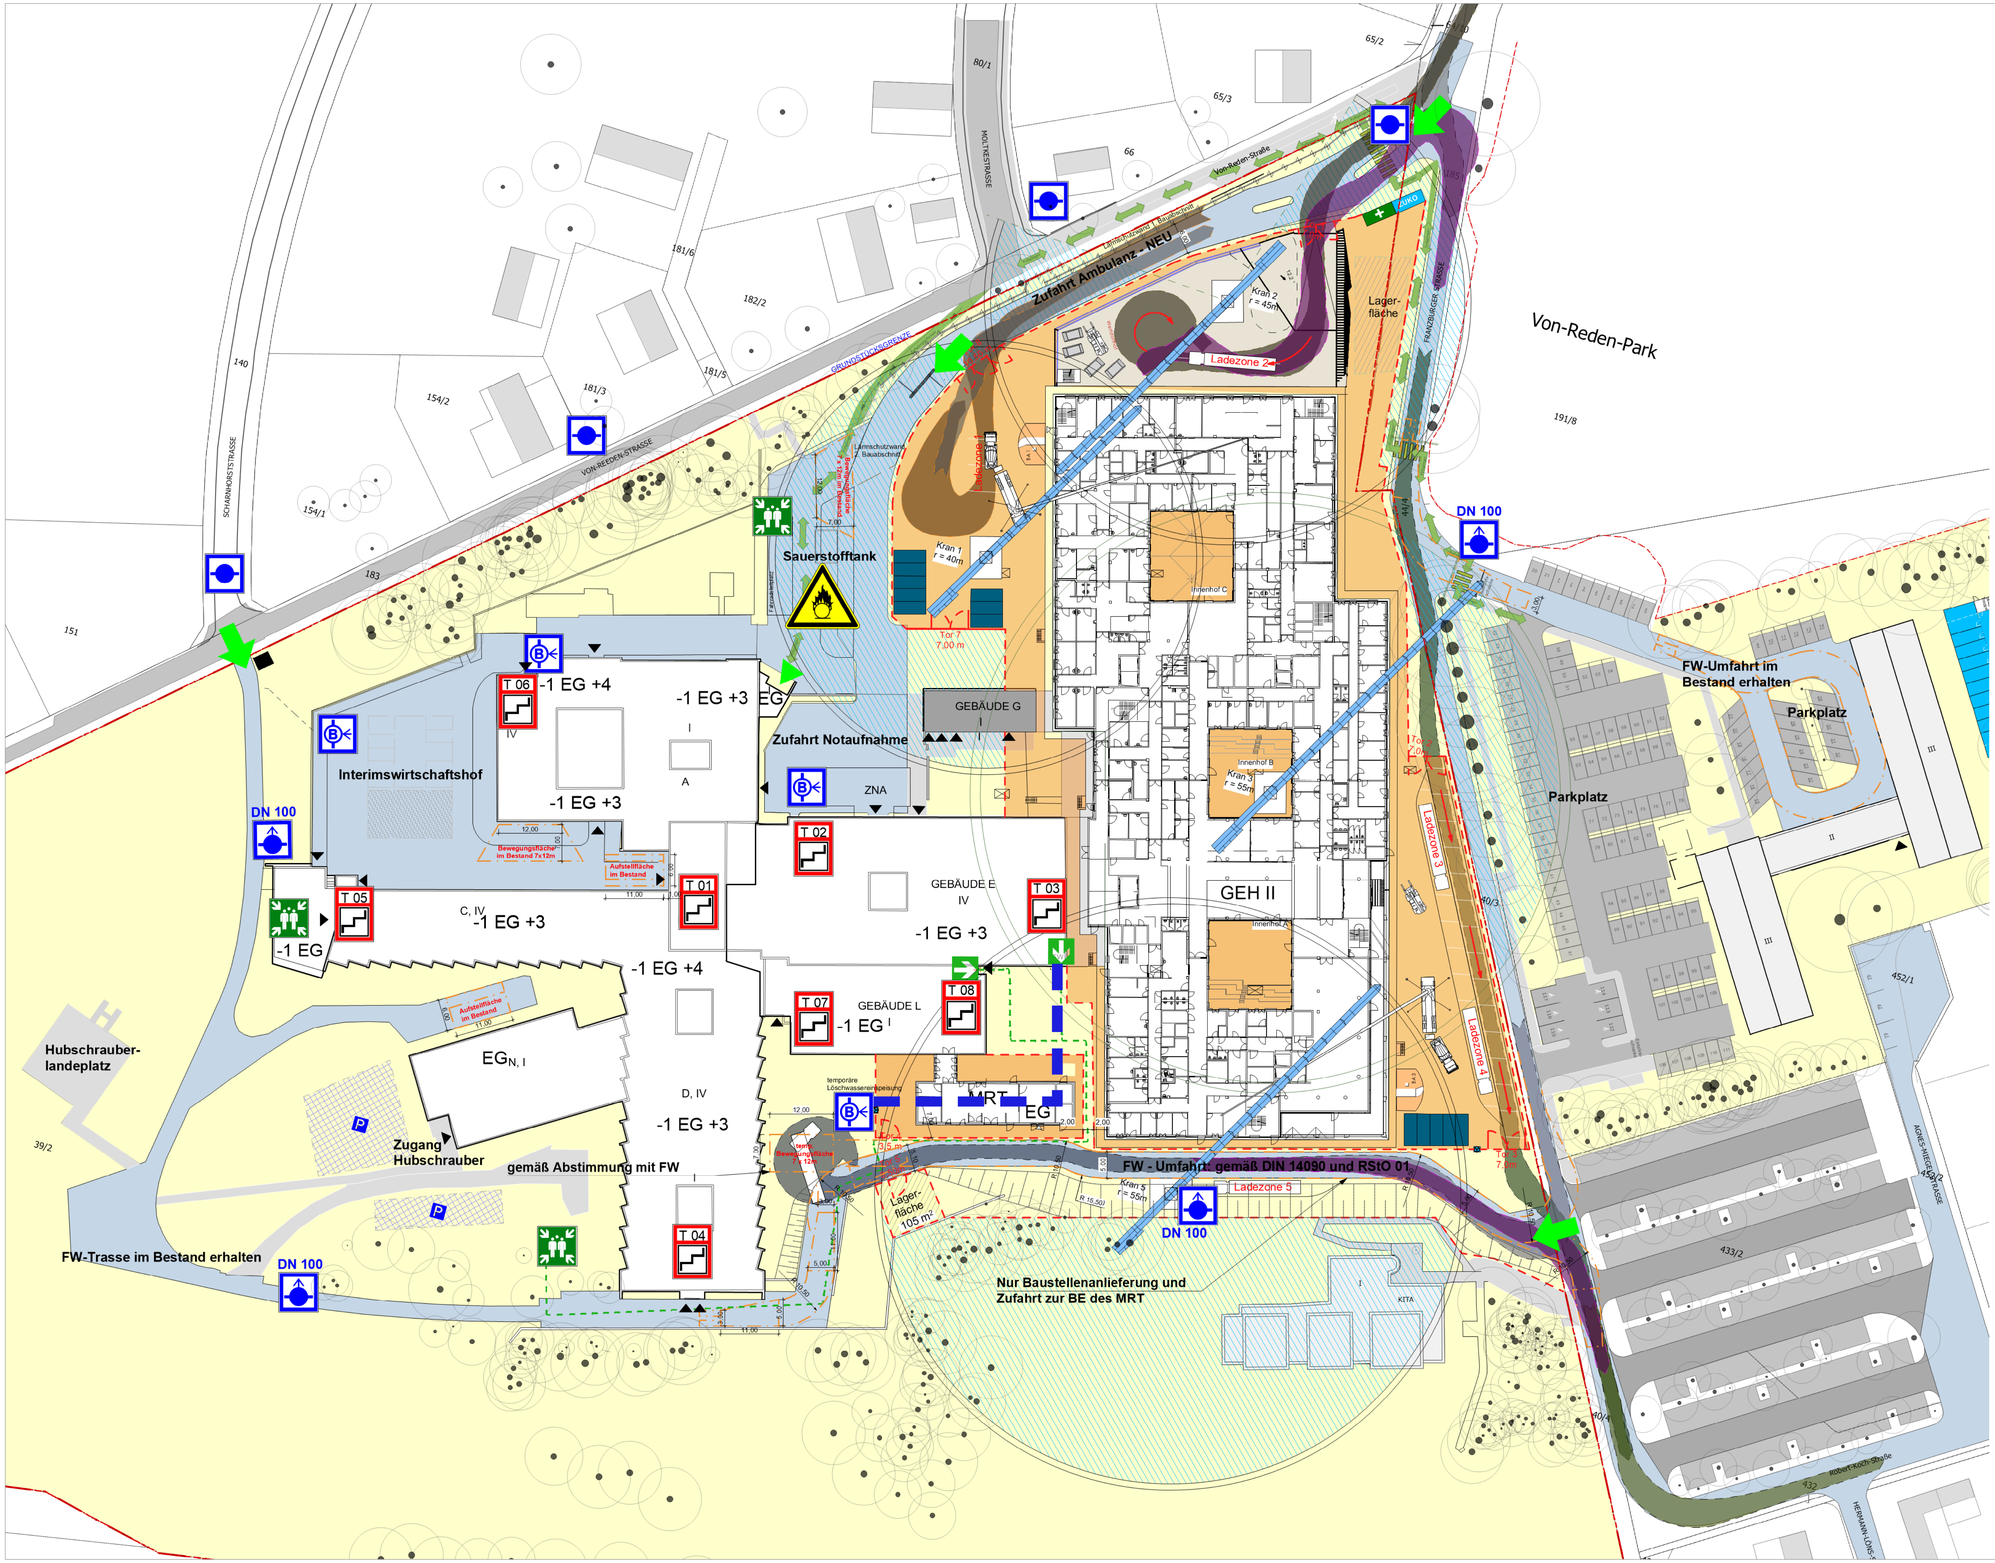

LEGENDE

- Feuerwehrzufahrt
- Fahrbahn
- Fußweg - nicht befahrbar
- Hauptzufahrten: Während der Bauzeiten ständig freizuhalten
- Hauptgebäudezugang FW
- Gebäudeeingang
- TR — Treppenraum mit Treppenraumbezeichnung
- Löschwasser-Einspeiseeinrichtung mit B-Anschluß
- Unterflurhydrant
- Überflurhydrant
- Sammelstelle
- Warnung vor brandfördernden Stoffen
- Flächen für die Feuerwehr
- Flächen und Zufahrten der Baustelleneinrichtung: Vergleiche dazu Baustelleneinrichtungspläne

INDEX	DATUM	GEZ.	ART DER ÄNDERUNG
F06	13.11.2023	MM	Länge der LSW an Gutachten angepasst, Herstellung in 2 Bauabschnitten
F05	01.09.2023	MM	Geometrie der LSW geändert
F04	14.03.2023		Pläne anonymisiert
F03	05.09.2022	MM	Maßketten und Bezeichnungen der Flächen für die Feuerwehr ergänzt, Baustelleneinrichtung aktualisiert
F02	30.09.2021	MM	FW-Umfahrt um GEH 0 ergänzt
F01	24.08.2021	MM	Umfahrt Süd ergänzt

Änderungen

Phase HOAI	Planungsbereich	Liegenschaft	Gebäude	Plantyp	Planinhalt/ Ebene	Planfeld	Index/ Status
4	500	GEH	FA	FW	1_500	011	F06

KRH Klinikum Robert Koch Gehrden

Von-Reden-Straße 1
30989 Gehrden

Alle Maße sind am Bau zu prüfen.
Unstimmigkeiten sind der Bauleitung sofort mitzuteilen.
± Tür- und Brüstungshöhen beziehen sich auf OKFB.
Boden- und Wanddurchbrüche sind vor Ort mit Architekt, Tragwerks- und Fachplanern nochmals zu prüfen und festzulegen.
Alle Höhenangaben beziehen sich auf 0.00 = OKFB Ebene 00
0.00 = 88.85 m ü. NHN (DHHN2016)

FREIGABE NUTZER

BAUHERR
KRH Klinikum Region Hannover
KLINIKUM REGION HANNOVER GMBH
STADIONBRÜCKE 6
30459 HANNOVER
TEL.: 0511/ 906 75 70
FAX.: 0511/ 906 75 79
MAIL: neubau@krh.de
FREIGABE BAUHERR

PROJEKTSTEUERUNG
BOS Projektmanagement GmbH
BOS PROJEKTMANAGEMENT GMBH
BERLINER ALLEE 7
30175 HANNOVER
TEL.: 0511/ 957 32 540
FAX.: 0511/ 957 32 599
MAIL: zentrale@bos-pm.de

GENERALPLANUNG
SWECO
SWECO GMBH
FRANKLINSTRASSE 28/29
10587 BERLIN
TEL.: 030 / 700 182 - 0
FAX.: 030 / 700 182 - 180
MAIL: architects@sweco-gmbh.de
FREIGABE PLANUNG

KRH Klinikum Robert Koch Gehrden Teilneubau GEH II 80041

Freiraumplanung — Hunck & Lorenz Freiraumplanung — hl

FACHBEREICH — ERSTELLER — FREIGABE

Lageplan Feuerwehr 02 - Bauphase Rohbau / Ausbau / Rückbau GEH 0

PLANTYP — PLANINHALT — PLOT NR.

4 — -GENEHMIGUNGSPLANUNG-

Datum: 10.09.2020
Plan-Index: F06 vom 13.11.2023
SAP-Doku.+Version:

Maßstab: 1:500
Blattgröße: 841 x 594 (A1)

gez.: Maren Mirecki
gepr.: Heike Lorenz

Datei-Code: 4-500-GEH - FA- FW- 1_500-011-F06 / 19358_431_Lageplan FW 02