Alle Drehflügel-fenster

Anpassung Fensterverriegelungen aufgrund Schallimmissionsschutz

FT PRFA AFO3

Material (Fensterrahmen): Aluminium
Farbe (Rahmen): verkehrsgrau B, RAL 7043
od. NCS gleichwertig, nach Bemusterung
U-Wert: Uw ≤ 1,1 W/(m²K)
G-Wert: g=0,50
Schallschutz: R'w≥ 30 dB

FT RFA AFO1- 1/2/3/4/5 E3/2/1/0/-1

Material (Fensterrahmen): Aluminium
Farbe (Rahmen): verkehrsgrau B, RAL 7043
od. NCS gleichwertig, nach Bemusterung
Sonnenschutz: Raffstore/ selbstgeführt
Farbe(Raffstore): verkehrsgrau B, RAL 7043
od. NCS gleichwertig, nach Bemusterung
U-Wert: Uw ≤ 1,2 W/(m²K)
G-Wert: g=0,50
Schallschutz: R'w≥ 30 dB/ R'w ≥ 35 dB
Fensterpaneel:
Material: Aluminium
Farbe(Paneel): verkehrsgrau B, RAL 7043
U-Wert: Uw ≤ 0,3 W/(m²K)

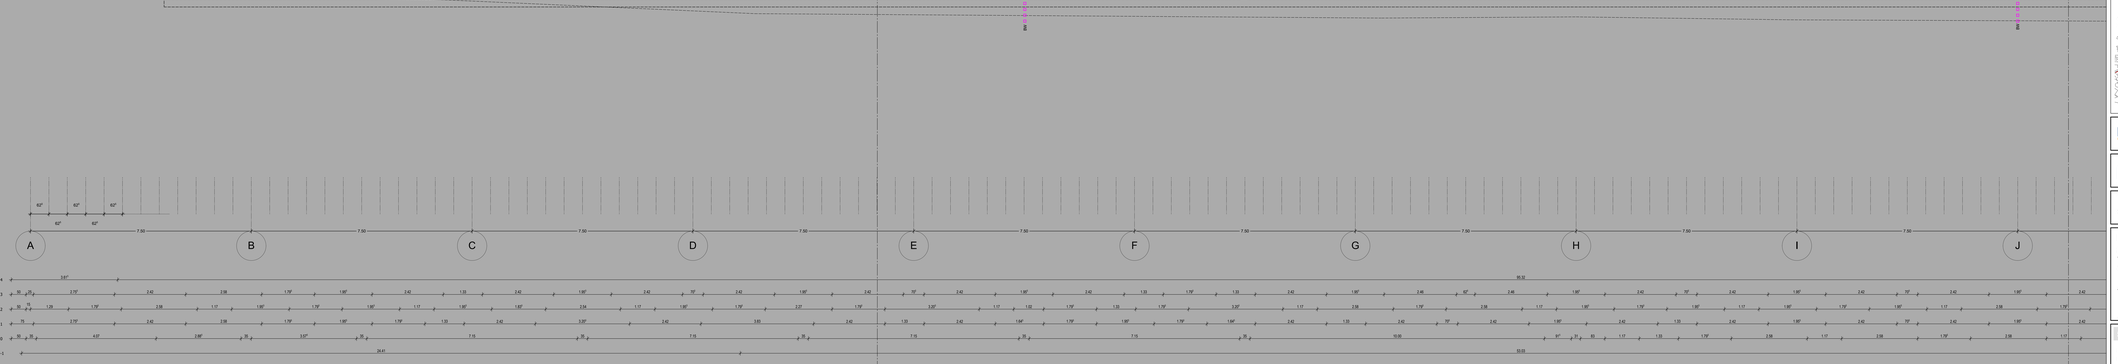

LEGENDE

RAUM
Raumnummer — G02.2.45
Raubezeichn. — Leger Allgemein
Fläche — F 115,00 m²
Lichte Höhe — LH2.35 m
Bodennummer — B02
Umfang — U 121,60 m
Raumhöhe — RH2.60 m
Deckennummer — D01
Lichte Höhe = OK FFB bis UK KHD
Raumhöhe = OK FFB bis UK RD

TÜR
031.224.4567.030 — Türnummer
T90 RS — Brandschutz
Holz HPL — Material
siehe Wandansichtsblätter-Istätig Ansicht
5-300-GEH-A0-LE-030-J1-V

WAND
Umfang

MATERIALIEN
Stahlbeton
Stahlbeton WU
Mauerwerk
STB Fertigteil
Leichtbauwand
Leichtbauwand F30
Leichtbauwand F60
Leichtbauwand F90
Rankbeton
Weiche Dämmung
Harte Dämmung
Stahlbeton F30
Mauerwerk F30
Stahlbeton BM
Mauerwerk BM
Stahlbeton BA BM
Mauerwerk BA BM

OBERFLÄCHEN
Schlitzbeton
Schlitzmauerwerk
Spachtelung
Trockenputz (Innenbereiche)
Fliesen
Putz

SYMBOLE
Bodendurchbruch (BD)
Bodendurchbruch (verdeckt)
Deckendurchbruch (DD)
Wanddurchbruch (WD)
Wandschlitz (BS)
Deckenschlitz (DS)
Bodenkernbohrung (BKB)
Deckenkernbohrung (DKB)
Wandkernbohrung (WKB)
Tauter Rauchsatzung
Tauter Kantbefüllung
Feuerbeschichtung/Hartschaumfarbe
Dryskin/Hydrofeder
FBI - Brandwand DIN-4102-3
FBI - Bauart Brandwand
Schnittführung
Achse (Gebäudeachsen)
Verdeckte Bauteile
Bauteile über Schnittebene
Detailverweis
Bandschutzanlage
Sonnenschutzanlage
OK FFB / OK RD
OK Fertig / OK Roh
UK Fertig / UK Roh (Decke)
Änderungen L2 Index
Anlieferpunkt TB-Sänder (im Achsraster von 62,5 cm)

BEZEICHNUNGEN
BRANDSCHUTZ
BW Brandwand
F 30 Brandschutzwand
F 90 Brandschutzwand Stand
T 30 Brandschutztür
T90 Rauchschutztür
T 30 RS Brandschutztür / Rauchschutz
S 30/30 Brandschutzklappe 30/30 EI
dicht und wärmedämmende Tür
Brandschutzverglasung
G 30 feuerhemmende Fensterglasung
G 90 feuerbeständige Fensterglasung
FSA A feuerhemmend aus nichtbrennbaren Baustoffen
FSA A feuerbeständig aus nichtbrennbaren Baustoffen

ANSICHTSSCHNITTE
FV Fassadeln Verriegelung
FA Fassadeln Arretierung
FD Fensterpuff Drucksicher
L A NCS N Anbahnung an NC-E (Druckknopf oben Schloss)
DL NC Dreh Lüftung
ESF Einsatzfeuchtsicherung

HÖHEN
aKD abgehängte Decke
OK FFB Oberkante Fertigfußboden
DVS Deckenverstärkung
OK RD Oberkante Rohdecke
OK FTB Oberkante Fertigfußboden

MATERIALIEN
STB Stahlbeton
MW Mineralwolle
MW - SM Mineralwolle / Schmelzwaben
OK - UK Oberkante - Unterkante
STGL Stahltrapezblech
STGL Stahl Glasdach
GL Glas

KAU / LINO Kautschuk / Linoleum
FL Fliesen
PU Putz
WD Wärmedämmung
HL Holz
NH Nassheizung
BWS Betonwerkstein
BS Bandschutz
KAL Kalksandstein
WDT WDT mit ebaubl. Anstrich
FAS Fassadenbekleidung
FAS Fassadefläche

HINWEISE
- Alle Maße und vor OK von Aufbegehren zu prüfen und zu vergleichen. Unstimmigkeiten sind dem Architekten zu melden.
- Alle Maße sind Rohbaumaße, Putzdicken nicht berücksichtigt.
- Clearer Pfeil gilt ist in Verbindung mit der Planen der Gatte, der Fachingenieure und der Fachfirmen.
- Türöffnungsmaße und Rohbaumaße. Höhenmaße beziehen sich auf OK FFB.
- Brüstungsmaße und Rohbaumaße. Höhenmaße beziehen sich auf OK FFB.
- Höhenbezüge: Neubau +/-0,00 = 89,00 m ü. NHN (DHHN 2016).
- Alle Maße in Verbindung mit Türen beziehen sich auf die OK FT der Grundmaßeiere
- Aussparungen, Schlitze und Durchbrüche in der Bauwerks- und Stahlbetonkonstruktion siehe Schlitzpläne der Fachingenieure.
- Die gestrichelte Möblierung dient nur der Darstellung der Funktionalität.
- Für Paneel- und Sterfassaden siehe gesonderte Detailzeichnung.
- Alle Treppenraumwände F90-BM. Alle Stahlbetonbauteile F90-A.
- Die Fensterbänke sind in Stahl ausgeführt. Die Fensterbänke sind nicht anders angegeben.
- Pläne in Maßstab 1:100 gelten nur als Übersichtspläne und sind nicht für die Ausführung geeignet.
- Siehe hierzu die Ausführungsplanung M1:50 der einzelnen Geschosse!
- Unterkantenhöhe in Trockenbauwänden bei Türen mit einer Stahlverbauzugangs und entsprechend folgender Größen einzumessen:
  Türen in 10cm Trockenbauwänden bei 1,01m RRM (Breite) sind mit einem UK-50 Profil zu versehen.
  Türen in 12,5cm Trockenbauwänden bis 1,01m RRM (Breite) sind mit einem 50/50/4 mm starken seitlichen Stahlprofil zu versehen.
  Türen in 12,5cm Trockenbauwänden bis 1,01m RRM (Breite) sind mit einem Stender UA 100 Profil zu versehen.
  Türen in 12,5cm Trockenbauwänden über 1,01m RRM (Breite) sind mit einem 100/50/4 mm starken seitlichen Stahlprofil zu versehen.
  Türen in 10cm Trockenbauwänden bis 1,10m RRM (Breite) sind mit einem Stender UA 100 Profil zu versehen.
  Türen in 10cm Trockenbauwänden über 1,10m RRM (Breite) sind mit einem 100/50/4 mm starken seitlichen Stahlprofil zu versehen.

INDEX	DATUM	GEZ.	ÄRT DER ÄNDERUNG
08	26.09.2025	TS	Freigabe Paket Rohbau: und Erdarbeiten
07	28.04.2024	MP	Anpassung Fensterverriegelung aufgrund Schallimmissionsschutz
06	21.02.2024	MP	Ausgeführt
05	21.02.2023	JRV	Überarbeitung Abstützsicherung
04	21.02.2023	JRV	Freigabe
03	06.01.2023	JRV	Fortschreibung des Planung
			Freigabe
	28.02.2024	-	Erstellt

Änderungen

Phase HOAI	Planungs-bereich	Ingbr. Bereich	Gebäude	Planlyp	Planinhalt Ebene	Parzelle	Index Status	
5	300	GEH	A0	AN	1_50	003	F08	Ansicht Ost 1 08

KRH Kumavon Robert Koch Gesellen

Von-Reden-Straße 1
30989 Gehrden

LE.02 = +88.00 (NHN)

FREIGABE INLCEDA

BAUHERR:
KRH Kumavon Robert Koch Gesellen
KLINIKUM REGION HANNOVER GMBH
STADTKRONBRUCHE 6
30455 HANNOVER
TEL.: 0511/ 906 75 70
FAX.: 0511/ 906 75 79
MAIL: neubau@kh.de
FREIGABE BAUHERR

PROJEKTSTEUERUNG:
BOS Bauen Planen Steuern
BOS PROJEKTMANAGEMENT GMBH
BERLINER ALLEE 7
30175 HANNOVER
TEL.: 0511/ 907 32 540
FAX.: 0511/ 907 32 599
MAIL: zentrale@bos-pm.de

GENERALPLANUNG:
sweco
SWECO GMBH
FRANKLINSTRASSE 29/29
10587 BERLIN
TEL.: 030 / 700 182 - 0
FAX.: 030 / 700 182 - 180
MAIL: architects@sweco-gmbh.de
FREIGABE PLANUNG

KRH Klinikum Robert Koch Gehrden Teilneubau GEH II
80041

Architektur — SWECO ARCHITECTS

ZEICHNERISCH — ERSTELLER — FREIGABE

Ansicht Ost 1 — 3032

PLANTYP — PLANINHALT — PLOT-NR.

5 — -AUSFÜHRUNGSPLANUNG-

Datum: 28.02.2024
Plan-Index: 08 vom: 26.09.2025
SAP-Doku: <Version:

Maßstab: 1:50
Blattgröße: A0 Überlänge

gez.: ?
gegr.:

Datei-Code: 5-300-GEH - A0- AN - 1_50 -003-F 08_Ansicht Ost 1

DIN A0 Überlänge H/B = 841 / 1750 mm (1,5 m²)