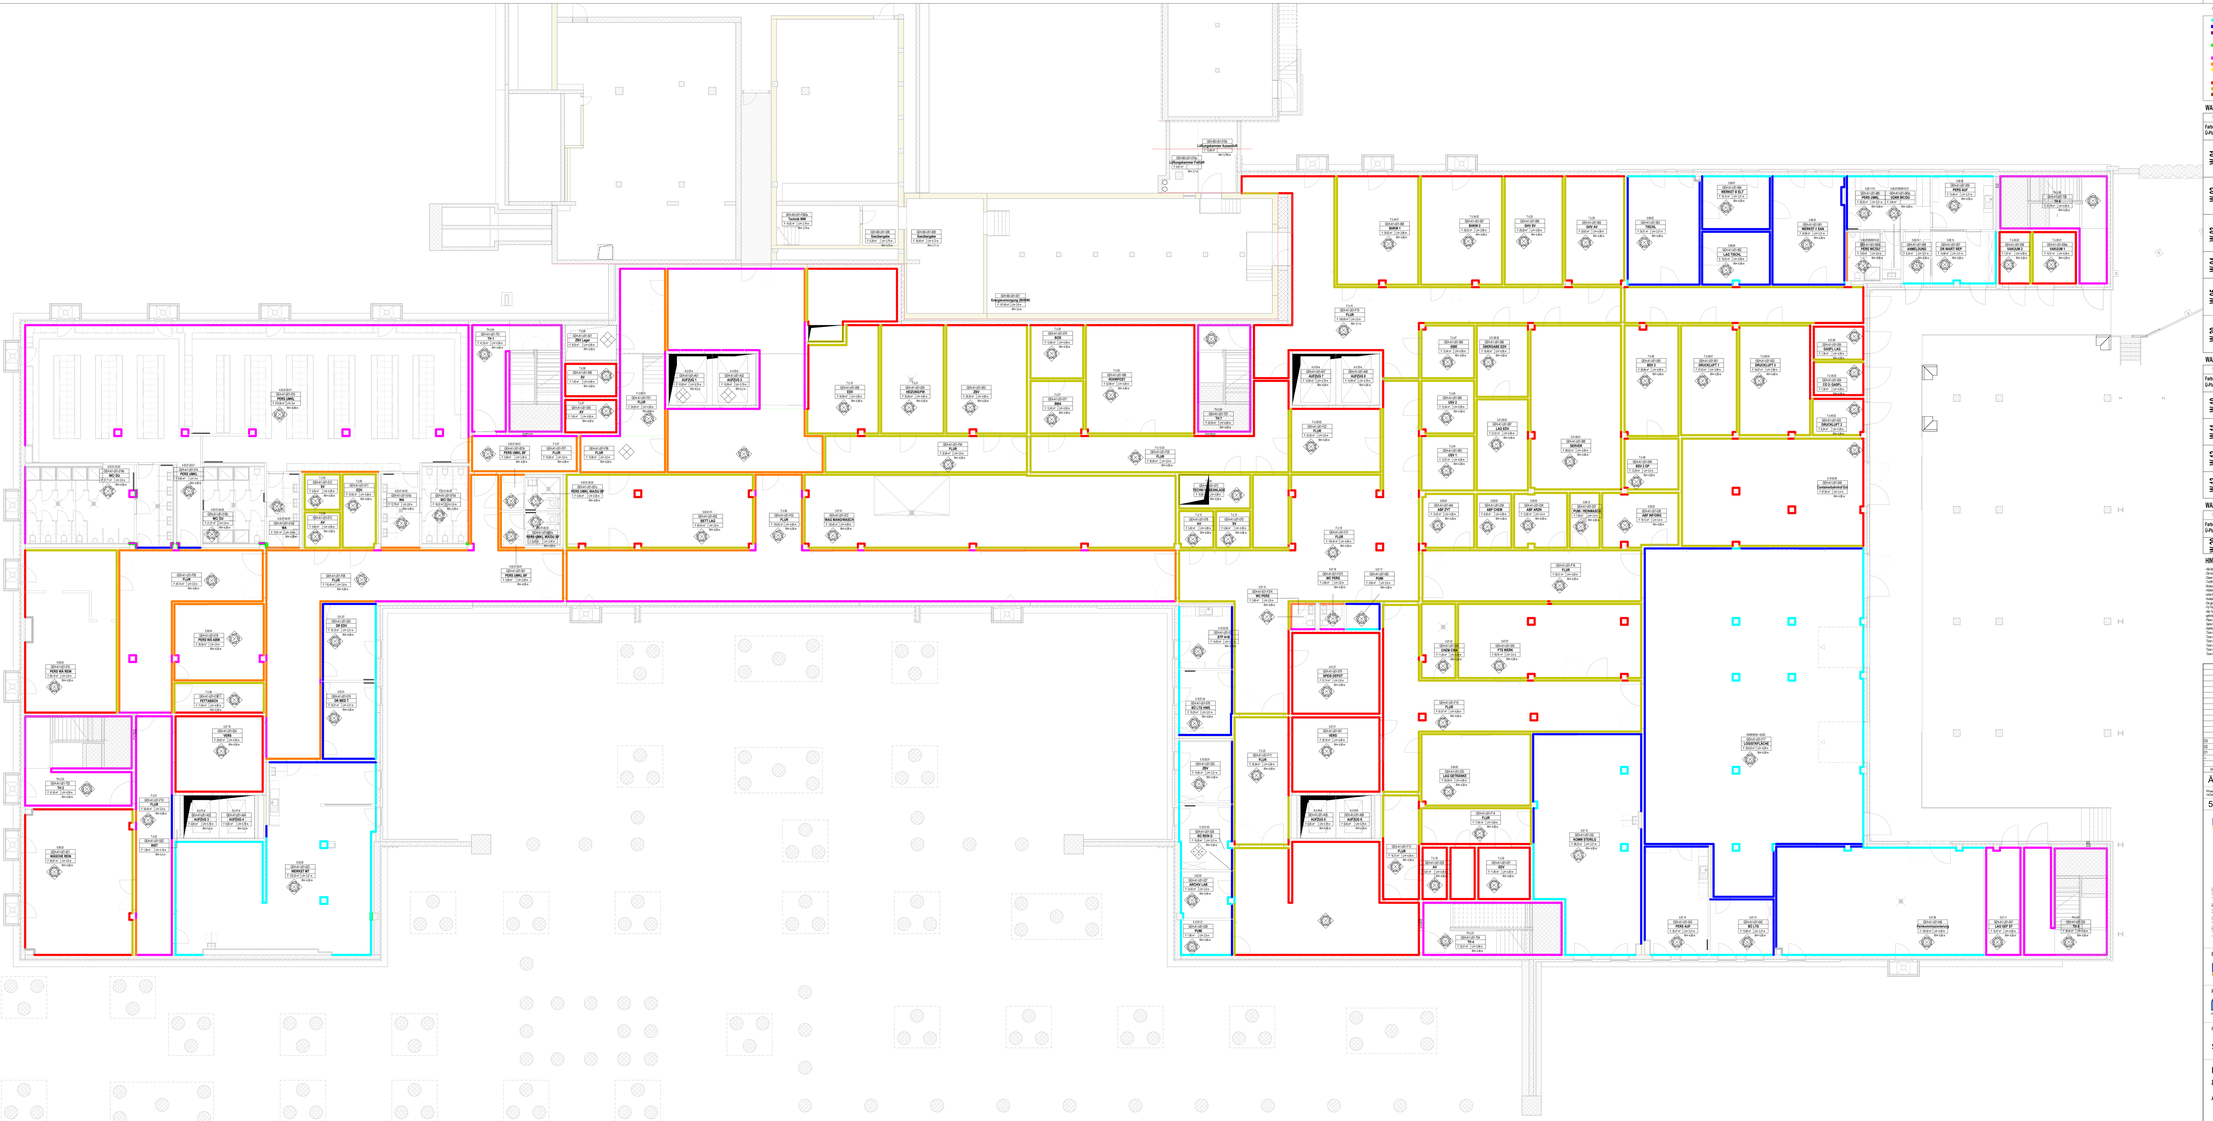

## WANDOBERFLÄCHENKATALOG BELAG

- Kalksandsteinpuz: 15mm auf **Stahlbeton**
- Kalksandsteinpuz: 15mm auf **WW Kalksandstein**
- Kalksandsteinpuz: 15mm auf **WW Porenbeton**
- Trockenputz: 25mm
- Spachtelung auf **Stahlbeton**
- Spachtelung auf **WW Kalksandstein**
- Spachtelung auf **WW Porenbeton**
- Staubbindender Anstrich auf **Stahlbeton**
- Staubbindender Anstrich auf **WW Kalksandstein**
- Staubbindender Anstrich auf **WW Porenbeton**

## WANDOBERFLÄCHENKATALOG ANSTRICHE

| Wandtyp Farbe: G=Gen | Code | Baustoff | Untergrund Beleg (Belagklasse) | Untergrund Oberflächenvorbereitung | Anstrich Farbtyp (Leitfabrikat) | Anstrich DIN Deckfähigkeit | Anstrich Farbe EAL RC5 | Anstrich VOC Emissionsklasse | Anstrich DIN Deckfähigkeit nach Belastung | Anwendungsbereich |
|---|---|---|---|---|---|---|---|---|---|---|
| W-01 | B-D-A<br>B-D-B<br>B-D-C<br>B-D-D<br>B-D-E<br>B-D-F<br>B-D-G<br>B-D-H | Stahlbeton<br>WW Kalksandstein<br>WW Porenbeton<br>Trockenbau<br>Stahlbeton<br>WW Kalksandstein<br>WW Porenbeton<br>Trockenbau | Putz D - Kalkzement/ Gipsmörtel gemischt verbraucht<br>Putz D - Kalkzement/ Gipsmörtel gemischt verbraucht<br>Spachtel<br>Spachtel<br>Putz D - Kalkzement/ Gipsmörtel gemischt verbraucht<br>Putz D - Kalkzement/ Gipsmörtel gemischt verbraucht<br>Spachtel<br>Spachtel | Q2<br>Q2<br>Q2<br>Q2<br>Q2<br>Q2<br>Q2<br>Q2 | ja | Latexanstrich | NA, W16 Verarbeitung (gg/ wie Gerechtsplan Ausarbeitung) | | | | alle/ohne |
| W-02 | B-D-A<br>B-D-B<br>B-D-C<br>B-D-D<br>B-D-E<br>B-D-F<br>B-D-G<br>B-D-H | Stahlbeton<br>WW Kalksandstein<br>WW Porenbeton<br>Trockenbau<br>Stahlbeton<br>WW Kalksandstein<br>WW Porenbeton<br>Trockenbau | Putz D - Kalkzement/ Gipsmörtel gemischt verbraucht<br>Putz D - Kalkzement/ Gipsmörtel gemischt verbraucht<br>Spachtel<br>Spachtel<br>Putz D - Kalkzement/ Gipsmörtel gemischt verbraucht<br>Putz D - Kalkzement/ Gipsmörtel gemischt verbraucht<br>Spachtel<br>Spachtel | Q2<br>Q2<br>Q2<br>Q2<br>Q2<br>Q2<br>Q2<br>Q2 | ja<br>ja | Dispersionsanstrich | NA, W16 Verarbeitung (gg/ wie Gerechtsplan Ausarbeitung) | 0 | | | |
| W-03 | B-D-A<br>B-D-B<br>B-D-C<br>B-D-D<br>B-D-E<br>B-D-F<br>B-D-G<br>B-D-H | Stahlbeton<br>WW Kalksandstein<br>WW Porenbeton<br>Trockenbau<br>Stahlbeton<br>WW Kalksandstein<br>WW Porenbeton<br>Trockenbau | Putz D - Kalkzement/ Gipsmörtel gemischt verbraucht<br>Putz D - Kalkzement/ Gipsmörtel gemischt verbraucht<br>Spachtel<br>Spachtel<br>Putz D - Kalkzement/ Gipsmörtel gemischt verbraucht<br>Putz D - Kalkzement/ Gipsmörtel gemischt verbraucht<br>Spachtel<br>Spachtel | Q2<br>Q2<br>Q2<br>Q2<br>Q2<br>Q2<br>Q2<br>Q2 | ja | Polyurethananstrich | NA, W16 Verarbeitung | 1 | ja | | |
| W-04 | B-D-A<br>B-D-B<br>B-D-C | Stahlbeton<br>WW Kalksandstein<br>WW Porenbeton | Putz D - Kalkzement/ Gipsmörtel gemischt verbraucht<br>Putz D - Kalkzement/ Gipsmörtel gemischt verbraucht<br>Putz D - Kalkzement/ Gipsmörtel gemischt verbraucht | Q2<br>Q2<br>Q2 | nein<br>nein | Deckbindender Dispersionsanstrich | NA, W16 Verarbeitung (gg/ wie Gerechtsplan Ausarbeitung) | 0 | | deckend und | |
| W-05 | B-D-A<br>B-D-B<br>B-D-C<br>B-D-D<br>B-D-E<br>B-D-F<br>B-D-G<br>B-D-H | Stahlbeton<br>WW Kalksandstein<br>WW Porenbeton<br>Trockenbau<br>Stahlbeton<br>WW Kalksandstein<br>WW Porenbeton<br>Trockenbau | Putz D - Kalkzement/ Gipsmörtel gemischt verbraucht<br>Putz D - Kalkzement/ Gipsmörtel gemischt verbraucht<br>Putz D - Kalkzement/ Gipsmörtel gemischt verbraucht<br>Spachtel<br>Putz D - Kalkzement/ Gipsmörtel gemischt verbraucht<br>Putz D - Kalkzement/ Gipsmörtel gemischt verbraucht<br>Putz D - Kalkzement/ Gipsmörtel gemischt verbraucht<br>Spachtel | Q2<br>Q2<br>Q2<br>Q2<br>Q2<br>Q2<br>Q2<br>Q2 | nein<br>nein<br>nein<br>nein | Dispersionsanstrich | Hinweis: Weiss Guide W30 10, Farbtonwert Gelb/ ~10 | Einstufung Gelb/ ~10 | | | |
| W-30 | B-D-A<br>B-D-B<br>B-D-C<br>B-D-D<br>B-D-E<br>B-D-F<br>B-D-G<br>B-D-H | Stahlbeton<br>WW Kalksandstein<br>WW Porenbeton<br>Trockenbau<br>Stahlbeton<br>WW Kalksandstein<br>WW Porenbeton<br>Transparentlack | Putz D - Kalkzement/ Gipsmörtel gemischt verbraucht<br>Putz D - Kalkzement/ Gipsmörtel gemischt verbraucht<br>Spachtel<br>Spachtel<br>Putz D - Kalkzement/ Gipsmörtel gemischt verbraucht<br>Putz D - Kalkzement/ Gipsmörtel gemischt verbraucht<br>Spachtel<br>Grundierung | Q2<br>Q2<br>Q2<br>Q2<br>Q2<br>Q2<br>Q2<br>nein | ja | Dispersionsanstrich Innenputz | NA, W16 Verarbeitung (gg/ wie Gerechtsplan Ausarbeitung) | 0 | | | |

## WANDOBERFLÄCHENKATALOG FLIESEN

| Wandtyp Farbe: G=Gen | Code | Baustoff | Untergrund Beleg | Untergrund Oberflächenvorbereitung | Untergrund Grundierung | Abdichtung | Mörtel | Fliesenmaß | Material | Format | Anstrich Fabrikat/ Leitprodukt | Anstrich Sauerkraut | Anwendungsbereich |
|---|---|---|---|---|---|---|---|---|---|---|---|---|---|
| W-10 | B-D-A<br>B-D-B<br>B-D-C | Stahlbeton<br>WW Kalksandstein<br>WW Porenbeton | Verspachtelung Ausgleichsmasse | Q2 | Dispersion grundierung | Flüssigkunststoffabdichtung in Nassbereich | Dünnbettmörtel verklebt | Standard | Keramik | 60x30 | Agrob Buchtal Combo Quick, Nexabel 3 | Standard Planer bis 12 langer Lieferzeit | Wandbelag Planer bis 12 langer Lieferzeit |
| W-11 | B-D-A<br>B-D-B<br>B-D-C | **Stahlbeton**<br>WW Kalksandstein<br>WW Porenbeton | Verspachtelung Ausgleichsmasse | Q2 | Dispersion grundierung | Flüssigkunststoffabdichtung in Nassbereich | Dünnbettmörtel verklebt | hohl-verlegt | Keramik | 60x30 | Weserkeramik, Weser S Bio Fit | **Wellenbrecher** Planer bis 12 langer Lieferzeit | **Wellenbrecher** Planer bis 12 langer Lieferzeit |
| W-12 | B-D-A<br>B-D-B<br>B-D-C | **Stahlbeton**<br>WW Kalksandstein<br>WW Porenbeton | Verspachtelung Ausgleichsmasse | Q2 | Dispersion grundierung | Flüssigkunststoffabdichtung in Nassbereich | Dünnbettmörtel verklebt | Premium | Keramik | 120x60 | Villeroy & Boch, Pure Line, Verity WGA | **Wellenbrecher** Planer bis 12 langer Lieferzeit | **Wellenbrecher** Planer bis 12 langer Lieferzeit |
| W-13 | B-D-A<br>B-D-B<br>B-D-C | **Stahlbeton**<br>WW Kalksandstein<br>WW Porenbeton | Verspachtelung Ausgleichsmasse | Q2 | Dispersion grundierung | Flüssigkunststoffabdichtung in Nassbereich | Dünnbettmörtel verklebt | Basic | Keramik | 20x20 | Reno Sole Cotto Chic, Mult. | **Multi** Planer bis 12 langer Lieferzeit | **Multi** Planer bis 12 langer Lieferzeit |

## WANDOBERFLÄCHENKATALOG WANDSYSTEME

| Wandtyp Farbe: G=Gen | Code | Baustoff | Untergrund Beleg | Untergrund Oberflächenvorbereitung | Systemtyp | Material | Form | Farbe | Sauerkraut | DIN Deckfähigkeit nach Belastung | Anwendungsbereich |
|---|---|---|---|---|---|---|---|---|---|---|---|
| W-20 | W-20-A | | | | Metall-GK-Ständerwand | Stahlblech + GK-Platte | Flachstahlschiene + U 100 | RAL | | 0 | Sitzwartefuß, Installationsfuß, Wandsockel |

## HINWEISE

Alle Masse sind vor Ort zu überprüfen, ggf. zu ergänzen, Unstimmigkeiten sind dem Architekten zu melden.
- Die Angaben der Baugenehmigung sind zu beachten.
- Die Angaben der Leistungsbeschreibung sind zu beachten, dabei die Fortschreibung und ggf. Ergänzungen durch die Fachplaner.
- Die Angaben der Fachplaner, Werkpläne, Montagepläne, Detailzeichnungen und Prüfungsnachweise, Hinweise beziehen sich auf DIN 18170