

FT VBK AF01- 1/2


Material (Fensterrahmen): Aluminium
Farbe (Rahmen): verkehrsgrau R, RAL 7043
od. NCS gleichwertig, nach Bemusterung
Sonnenschutz: Raffstore/ selbgeführt
Farbe(Raffstore): verkehrsgrau R, RAL 7043
od. NCS gleichwertig, nach Bemusterung
U-Wert: $U_w \leq 1,0 \text{ W/(m}^2\text{K)}$
G-Wert: $g = 0,50$
Schallschutz: $R_{wZ} \geq 30 \text{ dB}$

FT PRFA AF03

Material (Fensterrahmen): Aluminium
Farbe (Rahmen): verkehrsgrau R, RAL 7043
od. NCS gleichwertig, nach Bemusterung
U-Wert: $U_w \leq 1,1 \text{ W/(m}^2\text{K)}$
G-Wert: $g=0,50$
Schallschutz: $R_w \geq 30 \text{ dB}$

FT BFA AFOI- 1/2/3/4/5 E3/2/1/0/-1

Material (Fensterrahmen): Aluminium
Farbe (Rahmen): verkehrsgrau B, RAL 7043
od. NCS gleichwertig, nach Bemusterung
Sonnenschutz: Raffstore/ selbige
Farbe(Raffstore): verkehrsgrau B, RAL 7043
od. NCS gleichwertig, nach Bemusterung
U-Wert: $U \leq 1,0 \text{ W/(m}^2\text{K)}$
G-Wert: $g = 0,50$
Schallschutz: $R_w \geq 30 \text{ dB}$ / $R_w \geq 35 \text{ dB}$
Fensterpaneele:
Material: Aluminium
Farbe(Paneele): verkehrsgrau B, RAL 7043
U-Wert: $U \leq 0,3 \text{ W/(m}^2\text{K)}$

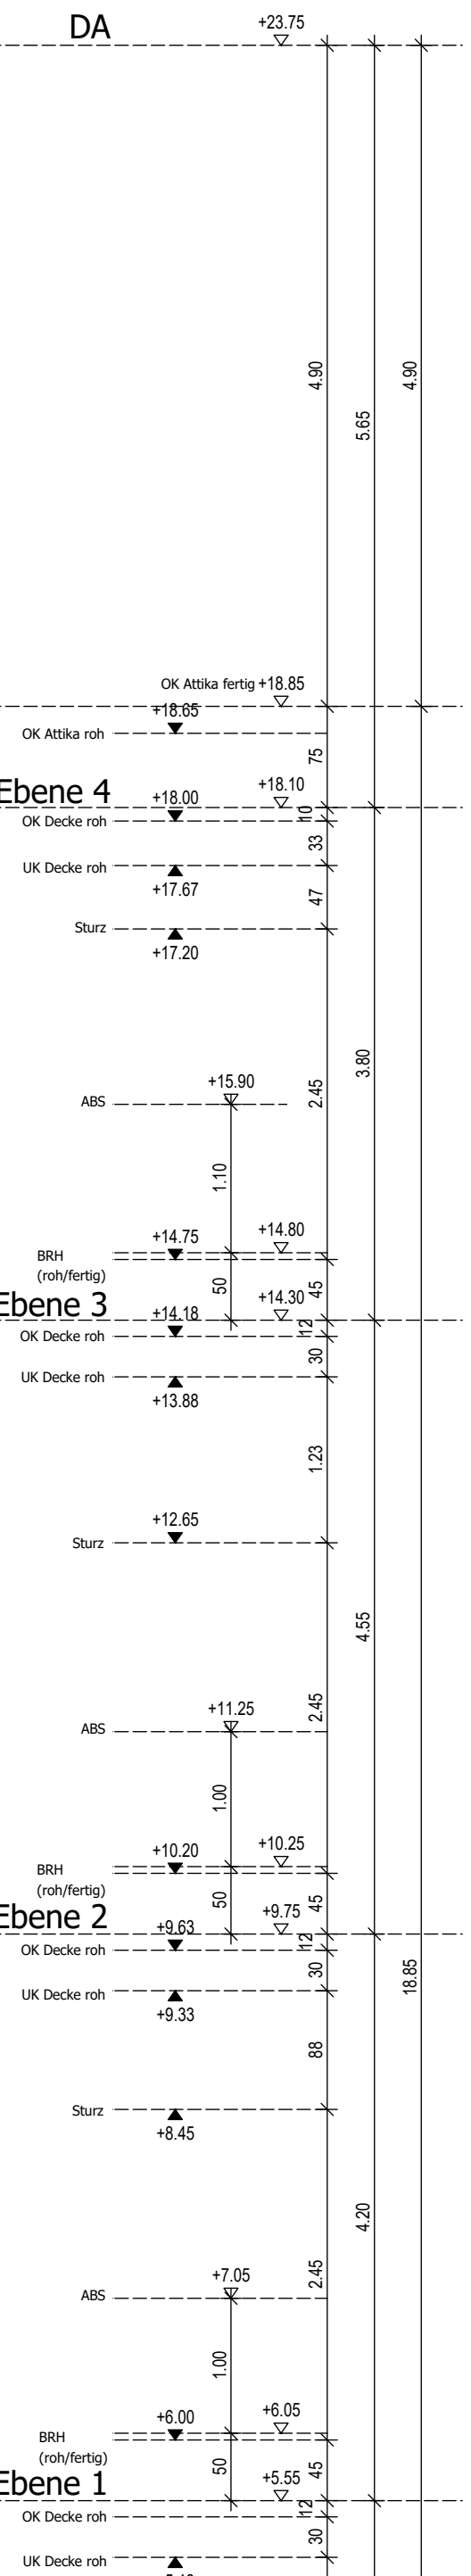


BEZEICHNUNGEN		HÖHEN		MATERIALIEN	
BRAMSCHITZ		ABH	abgehängte Decke	KU / LIMO	Küchens / Linsen
BW	Brandwand	BPH	Bühnenplatte von OFFB	PU	Polster
BA	Baukran	DVS	Deckenverkleidung	PU	Putz
FS	Fluss	LI	Leuchte	SP	Speicherung
RS	Rauchschutze	DKFFB	Oberteile Fertigbauelemente	HLZ	Holz
TS-RS	feuerbeständige R. Rauchschutze	STB	Schaltkasten	WS	Werkzeug
TS-RS	feuerbeständige R. Rauchschutze	STB	Schaltkasten	WS	Werkzeug
ST	Stahl	MM / Mauerwerk	Schüttungsmaterial	BWS	Balkenwerk
ST	Stahl	OP	Opferplatte	NK	Nachbau
G-30	feuerbeständige Festlegung	STGL	Stahl-Glasfenster	FG	Festlegung
OP	Opferplatte	STGL	Stahl-Glasfenster	FG	Festlegung
FS-A	Fluss	STGL	Stahl-Glasfenster	FG	Festlegung
FS-A	Fluss	STGL	Stahl-Glasfenster	FG	Festlegung

[illegible]

06	21.02.2023	MP	Anonymisiert
05	21.02.2023	JUNV	Überarbeitung Absturzicherung
04	24.01.2023	MP	Anonymisiert
03	09.01.2023	JUNV	Forschungsbild der Planung
02	08.02.2022	JUNV	Arbeitsband
01	28.07.2021	JUNV	Gegenführung WP1
	06.02.2021	VZO	Sonderantrag

Phase HdM	Planungs- bereich	Liege- schaft	Gebäude	Plantyp	Planinhalt/ Zone	Planfeld	Index Seite
5	300	GEH	A0	AN	1_50	002	P06

Ansicht Süd

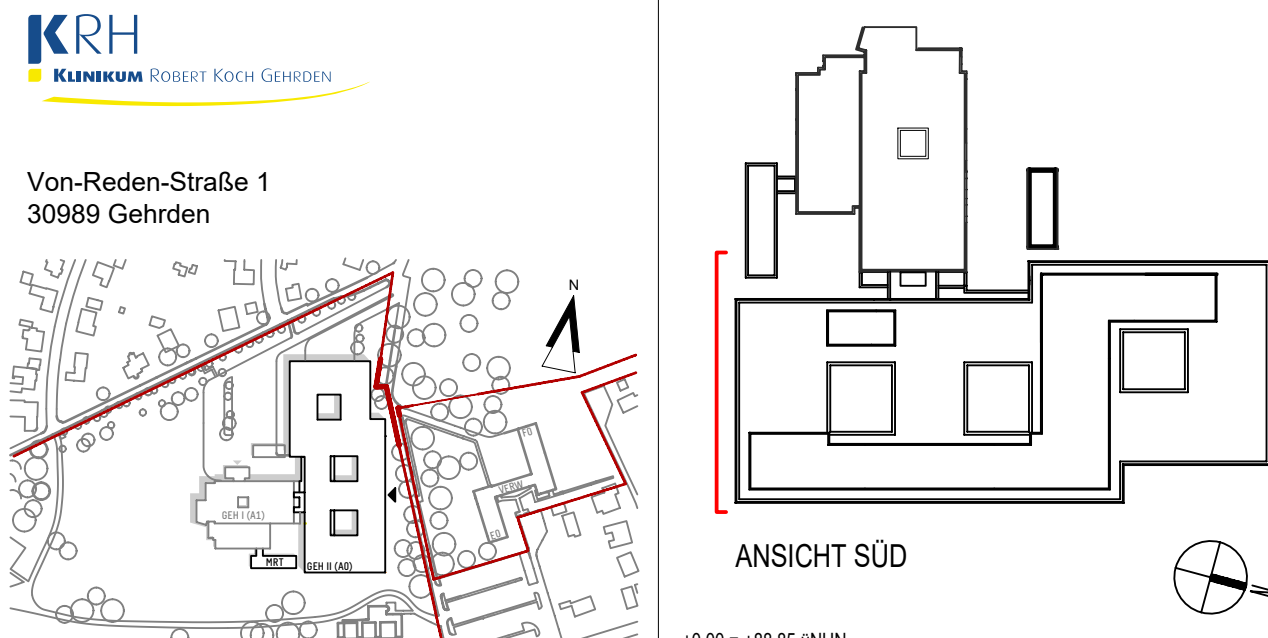

BAUHERR

KRH
KLINIKUM REGION HANNOVER

KLINIKUM REGION HANNOVER GMBH
STADIONBRÜCKE 6
30459 HANNOVER

TEL.: 0511/ 908 75 70
FAX: 0511/ 908 75 79
MAIL: neubeu@krh.de

PROJEKT BAUHER

PROJEKTSTEUERUNG

BOS
Projektmanagement GmbH

BOS PROJEKTMANAGEMENT GMBH
BERLINER ALLEE 7
30175 HANNOVER

TEL.: 0511/957 32 540
FAX: 0511/957 32 500
MAIL: 2011@bos-pm.de

GENERAL PLANUNG

KRH Klinikum Robert Koch Gehrden Teilneubau GEH II
80041

Architektur

FACHBEREICH

ERSTELLER

FREIJA

Ansicht	Ansicht Süd	303
PLANTYP	PLANINHALT	PLANT M
5	-AUSFÜHRUNGSPLANUNG	

Datum: 06.07.2021	Maßstab: 1:50	gez.: JMW
Plan-Index: 06 vom 21.02.2023	Blattgröße: A0 Überlänge	gepr.: JGO
SAP-Doku. »Version:		
Datei-Code: 5-300-GEH-A0-AN-1 5-002-P.06 Ansicht Süd		

N AD Überlänge H/B = 841 / 1750 mm (1/2)