


VERTIKALSCHNITT
M 1:10

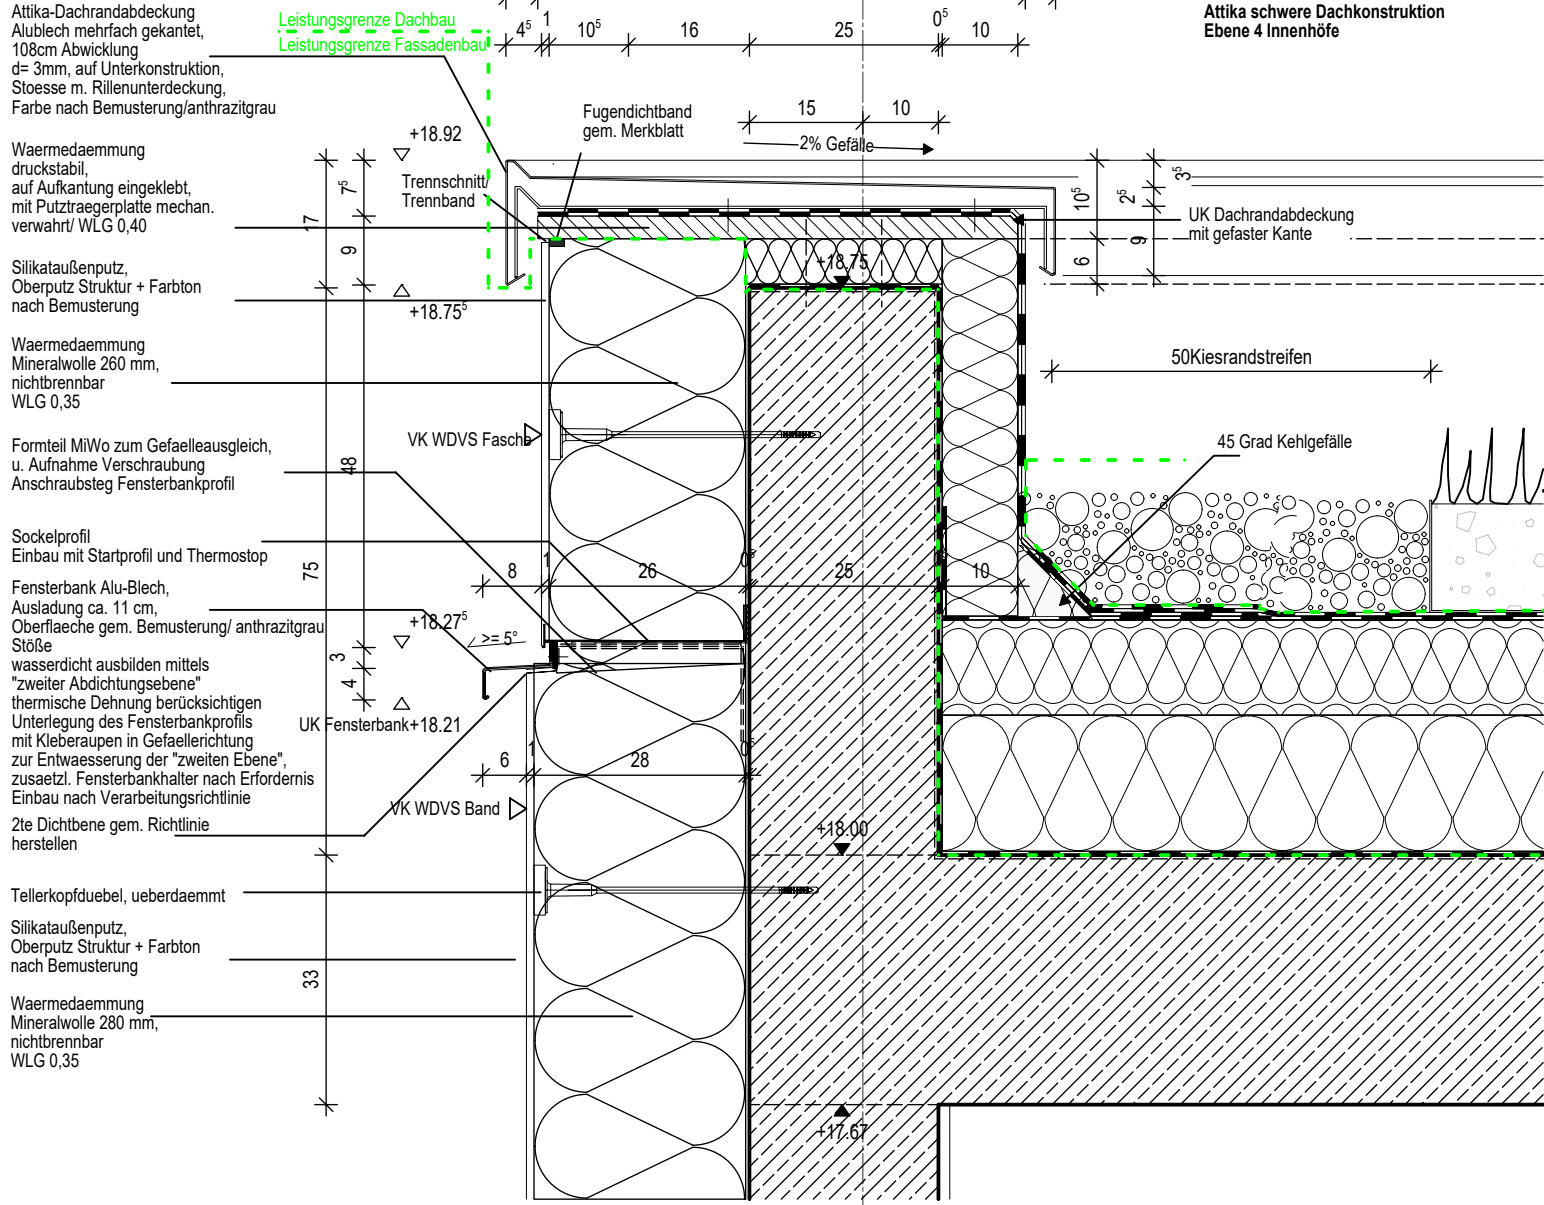

Dachbegrünung Leistung Landschaftsarchitektur:
Extensive Begrünung (125 kg/m²)

Dachaufbau Leistung Architektur:
Anwendungsklasse K2 Abdichtung gem.: DIN 18531-2
Brandschutz gem. §32NBauO/ Euroklasse A1 (nichtbrenn
Beanspruchungsklasse E2

Dachabdichtung:
Oberlage/
Polymerbitumenbahnen (geschweißt)
Erste Lage/
Elastomerbitumenbahnen (selbstklebend)

Dämmstoff mit $\geq 2\%$ Gefälle (Mineralwolle)
Wärmeleitfähigkeit: $0,040 \text{ W/(m}^{\circ}\text{K)}$

Dampfsperre Elastomerbitumenbahn (geschweißt/ o. geklebt)
bituminöser Voranstrich

Farbe: Fenster- und Türprofile
verkehrsgrau, RAL 7043/ Bemust.

Farbe: Verblechung und Sonnenschutz
verkehrsgrau, RAL 7043/ Bemust.

Farbe: Wärmedämmverbundsystem
weiß, analog Bestand/ Bemust.

[illegible]