Attika schwere Dachkonstruktion
Ebene 3 Terrassen

Dachbegrünung Leistung Landschaftsarchitektur:
Extensive Begrünung (125 kg/m²)

Dachaufbau Leistung Architektur:
Anwendungsklasse K2 Abdichtung gem.: DIN 18531-2
Brandschutz gem. §32NBauO/ Euroklasse A1 (nichtbrennbar)
Beanspruchungsklasse E2

Dachabdichtung:
Oberlage/
Polymerbitumenbahnen (geschweißt)
Erste Lage/
Elastomerbitumenbahnen (selbstklebend/ o. geklebt)

Dämmstoff mit ≥ 2% Gefälle (Mineralwolle)
Wärmeleitfähigkeit: 0,040 W/(m*K)

Dampfsperre Elastomerbitumenbahn (geschweißt):
bituminöser Voranstrich

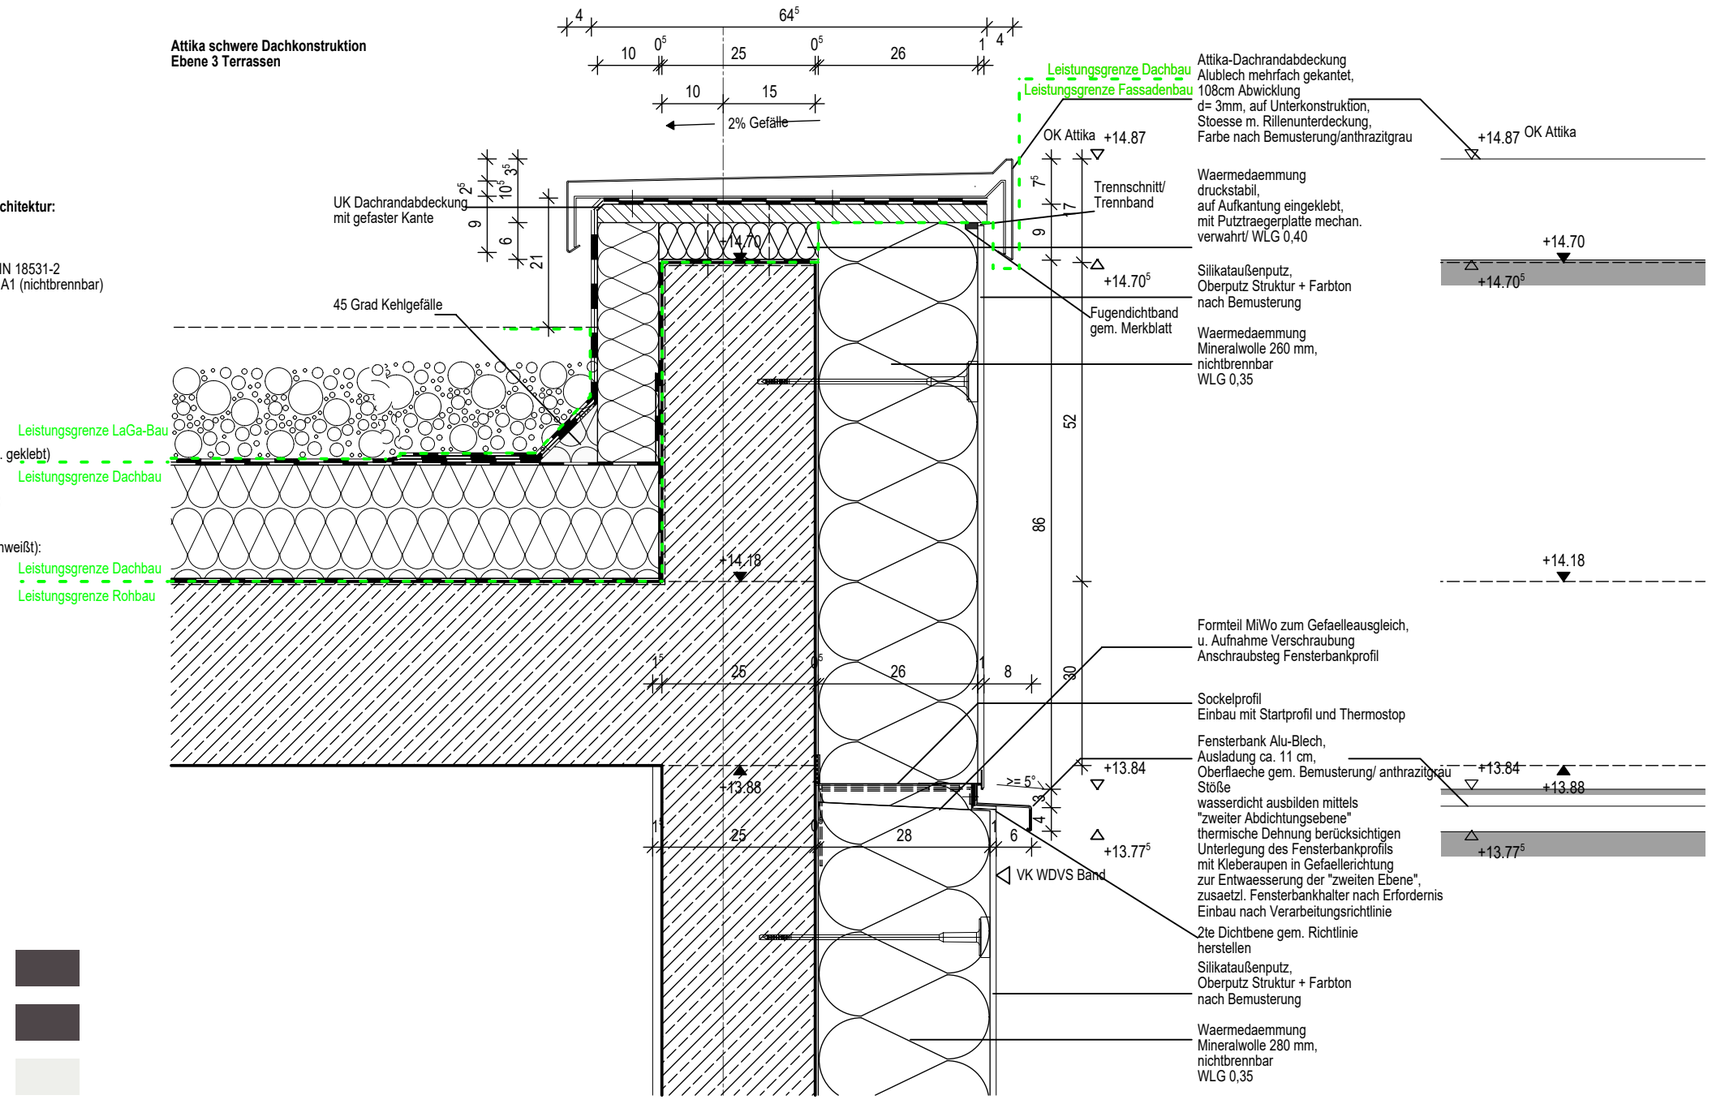

Farbe: Fenster- und Türprofile
verkehrsgrau, RAL 7043/ Bemust.

Farbe: Verblechung und Sonnenschutz
verkehrsgrau, RAL 7043/ Bemust.

Farbe: Wärmedämmverbundsystem
weiß, analog Bestand/ Bemust.

VERTIKALSCHNITT ATTIKA- EBENE 3 TERRASSE
M 1:10

ANSICHTSAUSCHNITT
M 1:10

ÄNDERUNGEN								
03	16.04.2026	TIS	Freigabe					
02	06.01.2023	FWI	Prüfung					
01	09.02.2022	FWI	Arbeitsstand					
	16.04.2026		Freigabe					
	25.10.2021	FWI	Ersteller					
INDEX	DATUM	GEZ.	ART DER ÄNDERUNG					

Phase	Gewerk	Liegenschaft	Gebäude	Plantyp	Inhalt/Ebene	Planfeld	Status/Index
5	300	GEH	A0	DT	1_10	318	F03

80041

BAUVORHABEN

KRH KLINIKUM ROBERT KOCH GEHRDEN TEILNEUBAU GEH II

VON-REDEN-STRASSE 1
30989 GEHRDEN
TEL: 05108 / 690
FAX: 05108 / 69 1002

GEH I (A1)
GEH II (A0)
MR1

5 - AUSFÜHRUNGSPLANUNG -

FACHBEREICH: ARCHITEKTUR
ERSTELLER: SWECO GMBH
PLANTYP: Detail
PLANINHALT: D03-318_Attika E 3 Terrasse
ERSTELL.-DATUM: 25.10.2021
INDEX: 03 VOM: 16.04.2026
MASSSTAB: 1:10
BLATTGRÖSSE: A3
GEZ.: FWI
GEPR.:
FREIGABE:
PLOT-NR.: 6218
SAP-DOKU. & VERS.:

BAUHERR
KLINIKUM REGION HANNOVER GMBH
STADIONBRÜCKE 6
30459 HANNOVER
TEL: 0511 / 906 75 70

PROJEKTSTEUERUNG
BOS PROJEKTMANAGEMENT GMBH
BERLINER ALLEE 7
30175 HANNOVER
TEL: 0511 / 957 32 540

GENERALPLANER
SWECO GMBH
FRANKLINSTRASSE 28/29
10587 BERLIN
TEL: 030 / 700 182 - 0

FACHPLANER

Datei-Code: 5-300-GEH-A0-DT-1_10-318-F03_D03-318_Attika E 3 Terrasse

DIN A3 H/B = 297 / 420 mm (0.12m²)