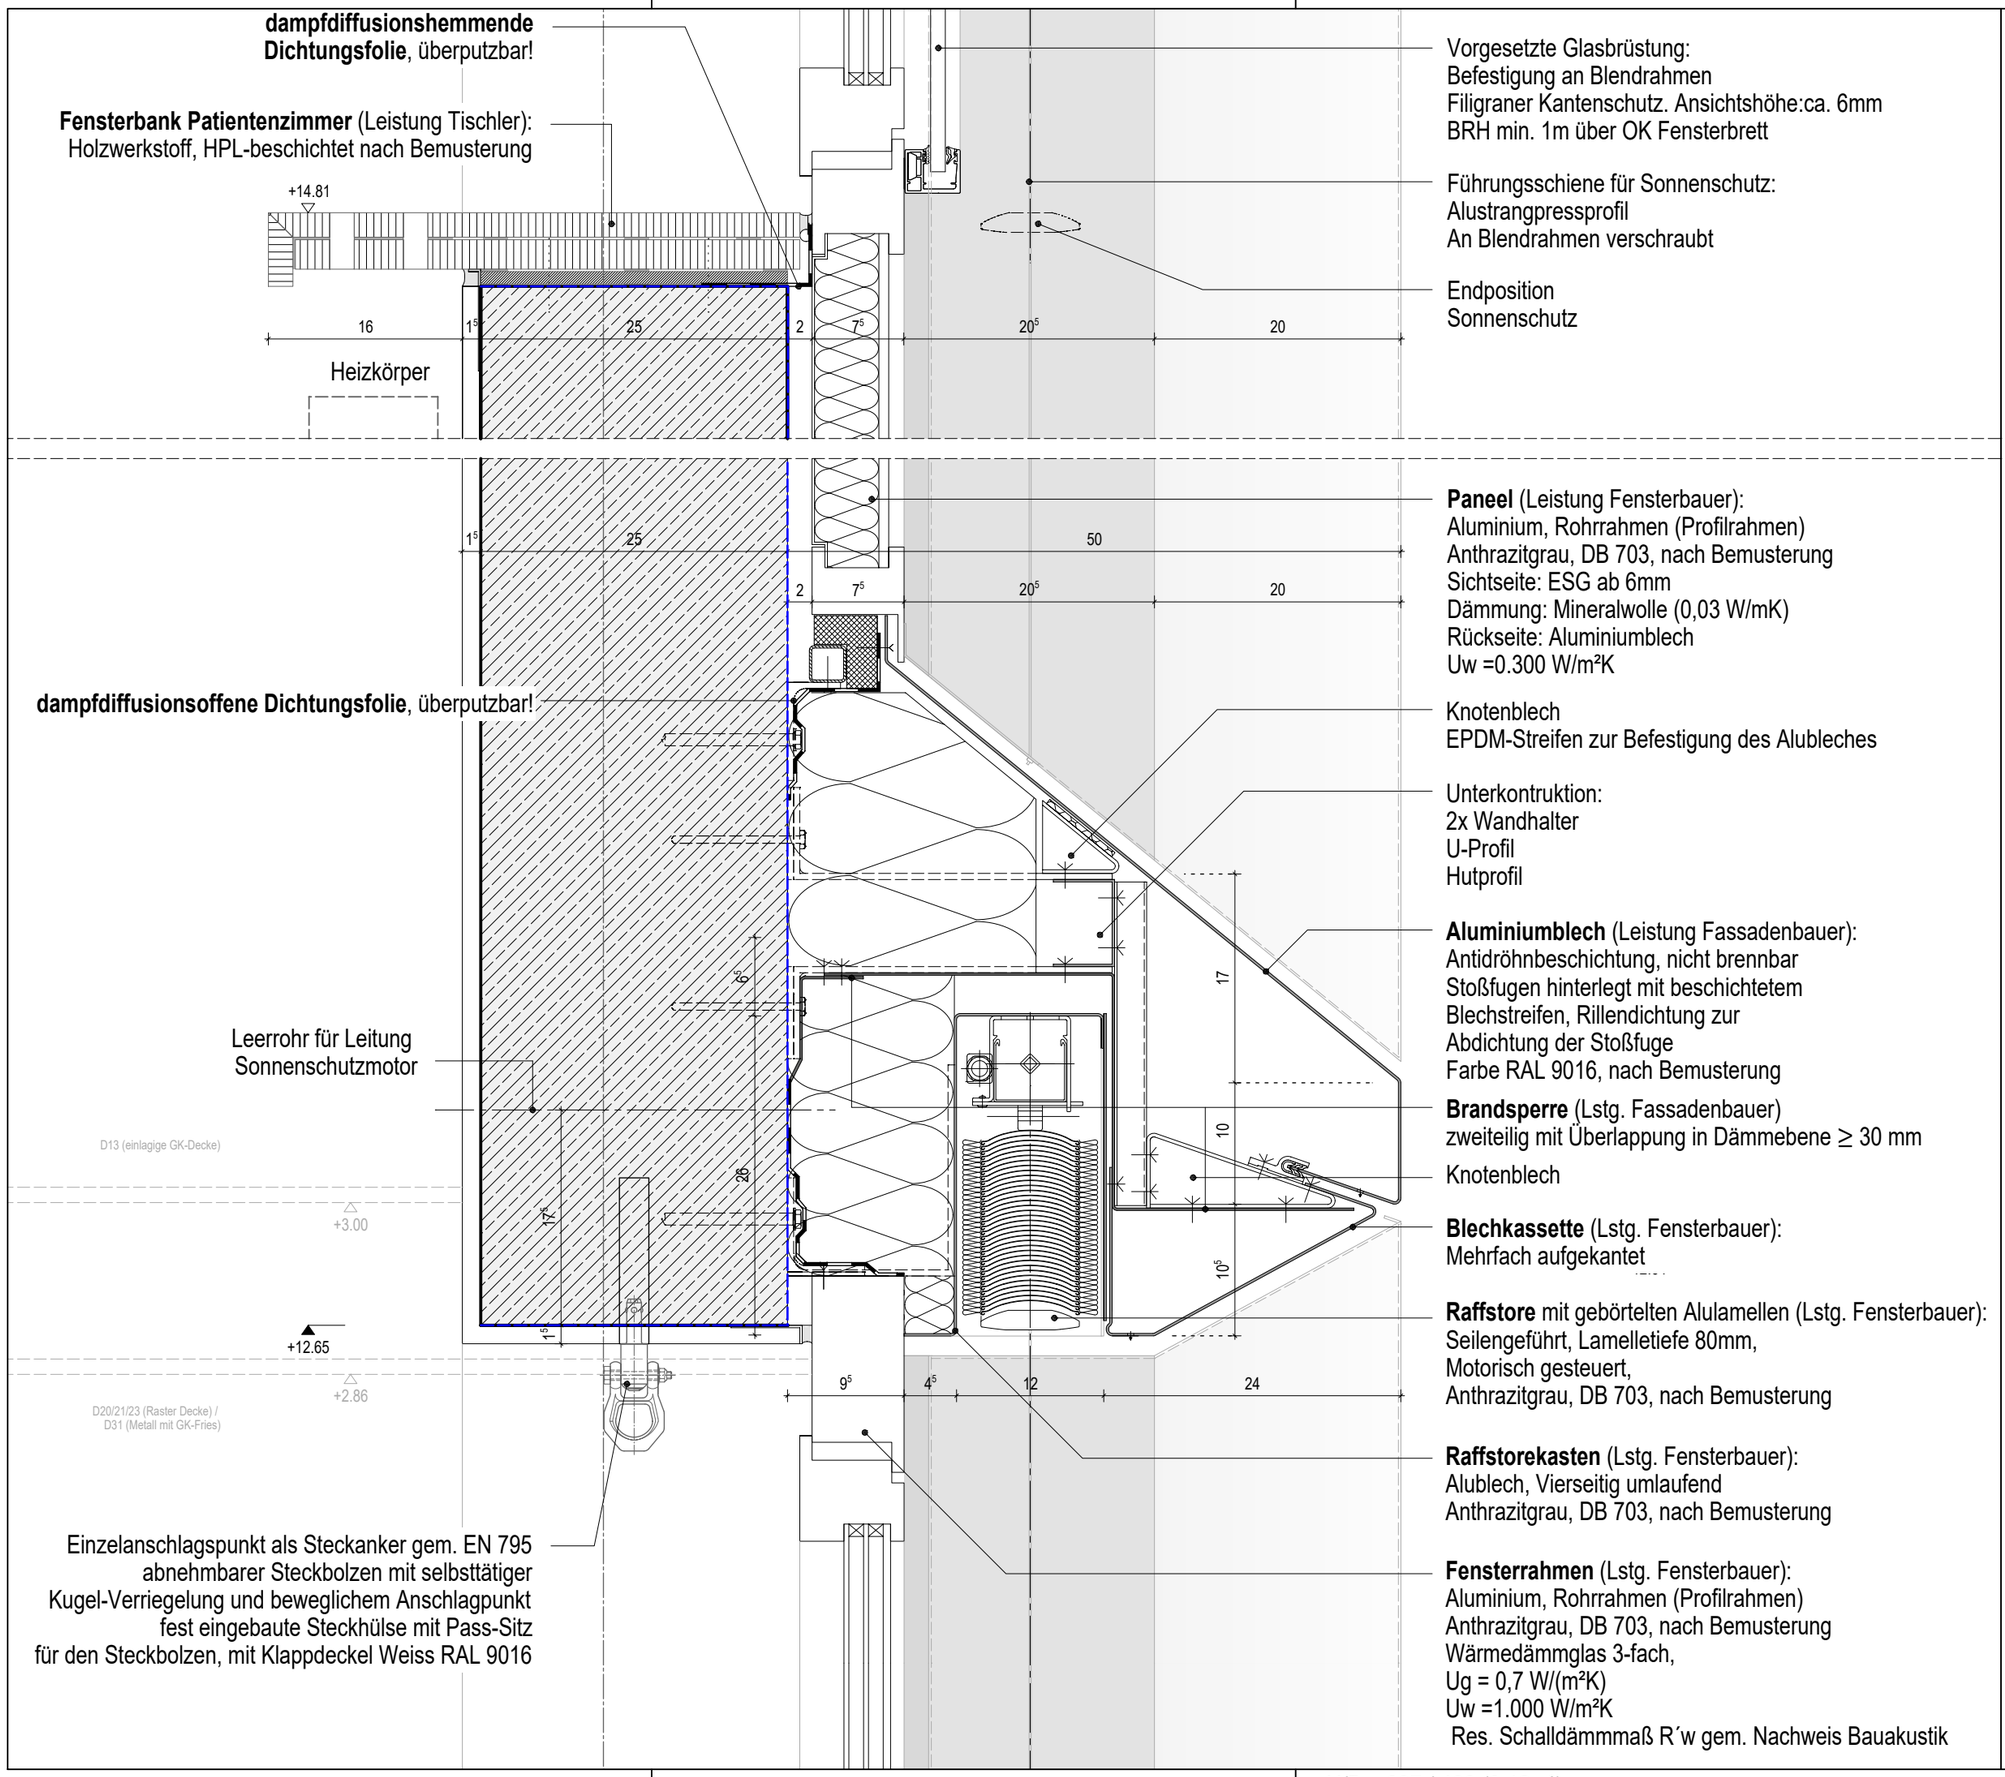

ÄNDERUNGEN

INDEX	DATUM	GEZ.	ART DER ÄNDERUNG
02	03.01.2023	MP	Sonnenschutzerfassung
01	10.11.2022	MP	Planungsstand Ausschreibung 10.11.2022
	30.06.2022	?	Freigabe
			Ersteller

Vorabzug

Phase	Gewerk	Liegenschaft	Gebäude	Plantyp	Inhalt/Ebene	Planfeld	Status/Index
5	300	GEH	A0	DT	1_5	204	P02

80041

BAUVORHABEN

KRH KLINIKUM ROBERT KOCH GEHRDEN TEILNEUBAU GEH II

VON-REDEN-STRASSE 1
30989 GEHRDEN
TEL: 05108 / 690
FAX: 05108 / 69 1002

GEH I (A1) GEH II (A0) MRT

5 - AUSFÜHRUNGSPLANUNG -

FACHBEREICH: ARCHITEKTUR
ERSTELLER: SWECO GMBH

PLANTYP: Detail
PLANINHALT: D02-204_VHF_VS - Fenster + Paneel_OG

ERSTELL.-DATUM: 30.06.2022
INDEX: 02 VOM: 03.01.2023

MASSSTAB: 1:5
BLATTGRÖSSE: A3

GEZ.: ?
GEPR.:
FREIGABE:

PLOT-NR.: 6104
SAP-DOKU. & VERS.:

Datei-Code: 5-300-GEH-A0-DT-1_5 -204-P02_D02-204_VHF_VS - Fenster + Paneel_OG

BAUHERR
KLINIKUM REGION HANNOVER GMBH
STADIONBRÜCKE 6
30459 HANNOVER
TEL: 0511 / 906 75 70

PROJEKTSTEUERUNG
BOS PROJEKTMANAGEMENT GMBH
BERLINER ALLEE 7
30175 HANNOVER
TEL: 0511 / 957 32 540

GENERALPLANER
SWECO GMBH
FRANKLINSTRASSE 28/29
10587 BERLIN
TEL: 030 / 700 182 - 0

FACHPLANER

H/B = 297 / 420 (0.12m²)

Allplan 2021