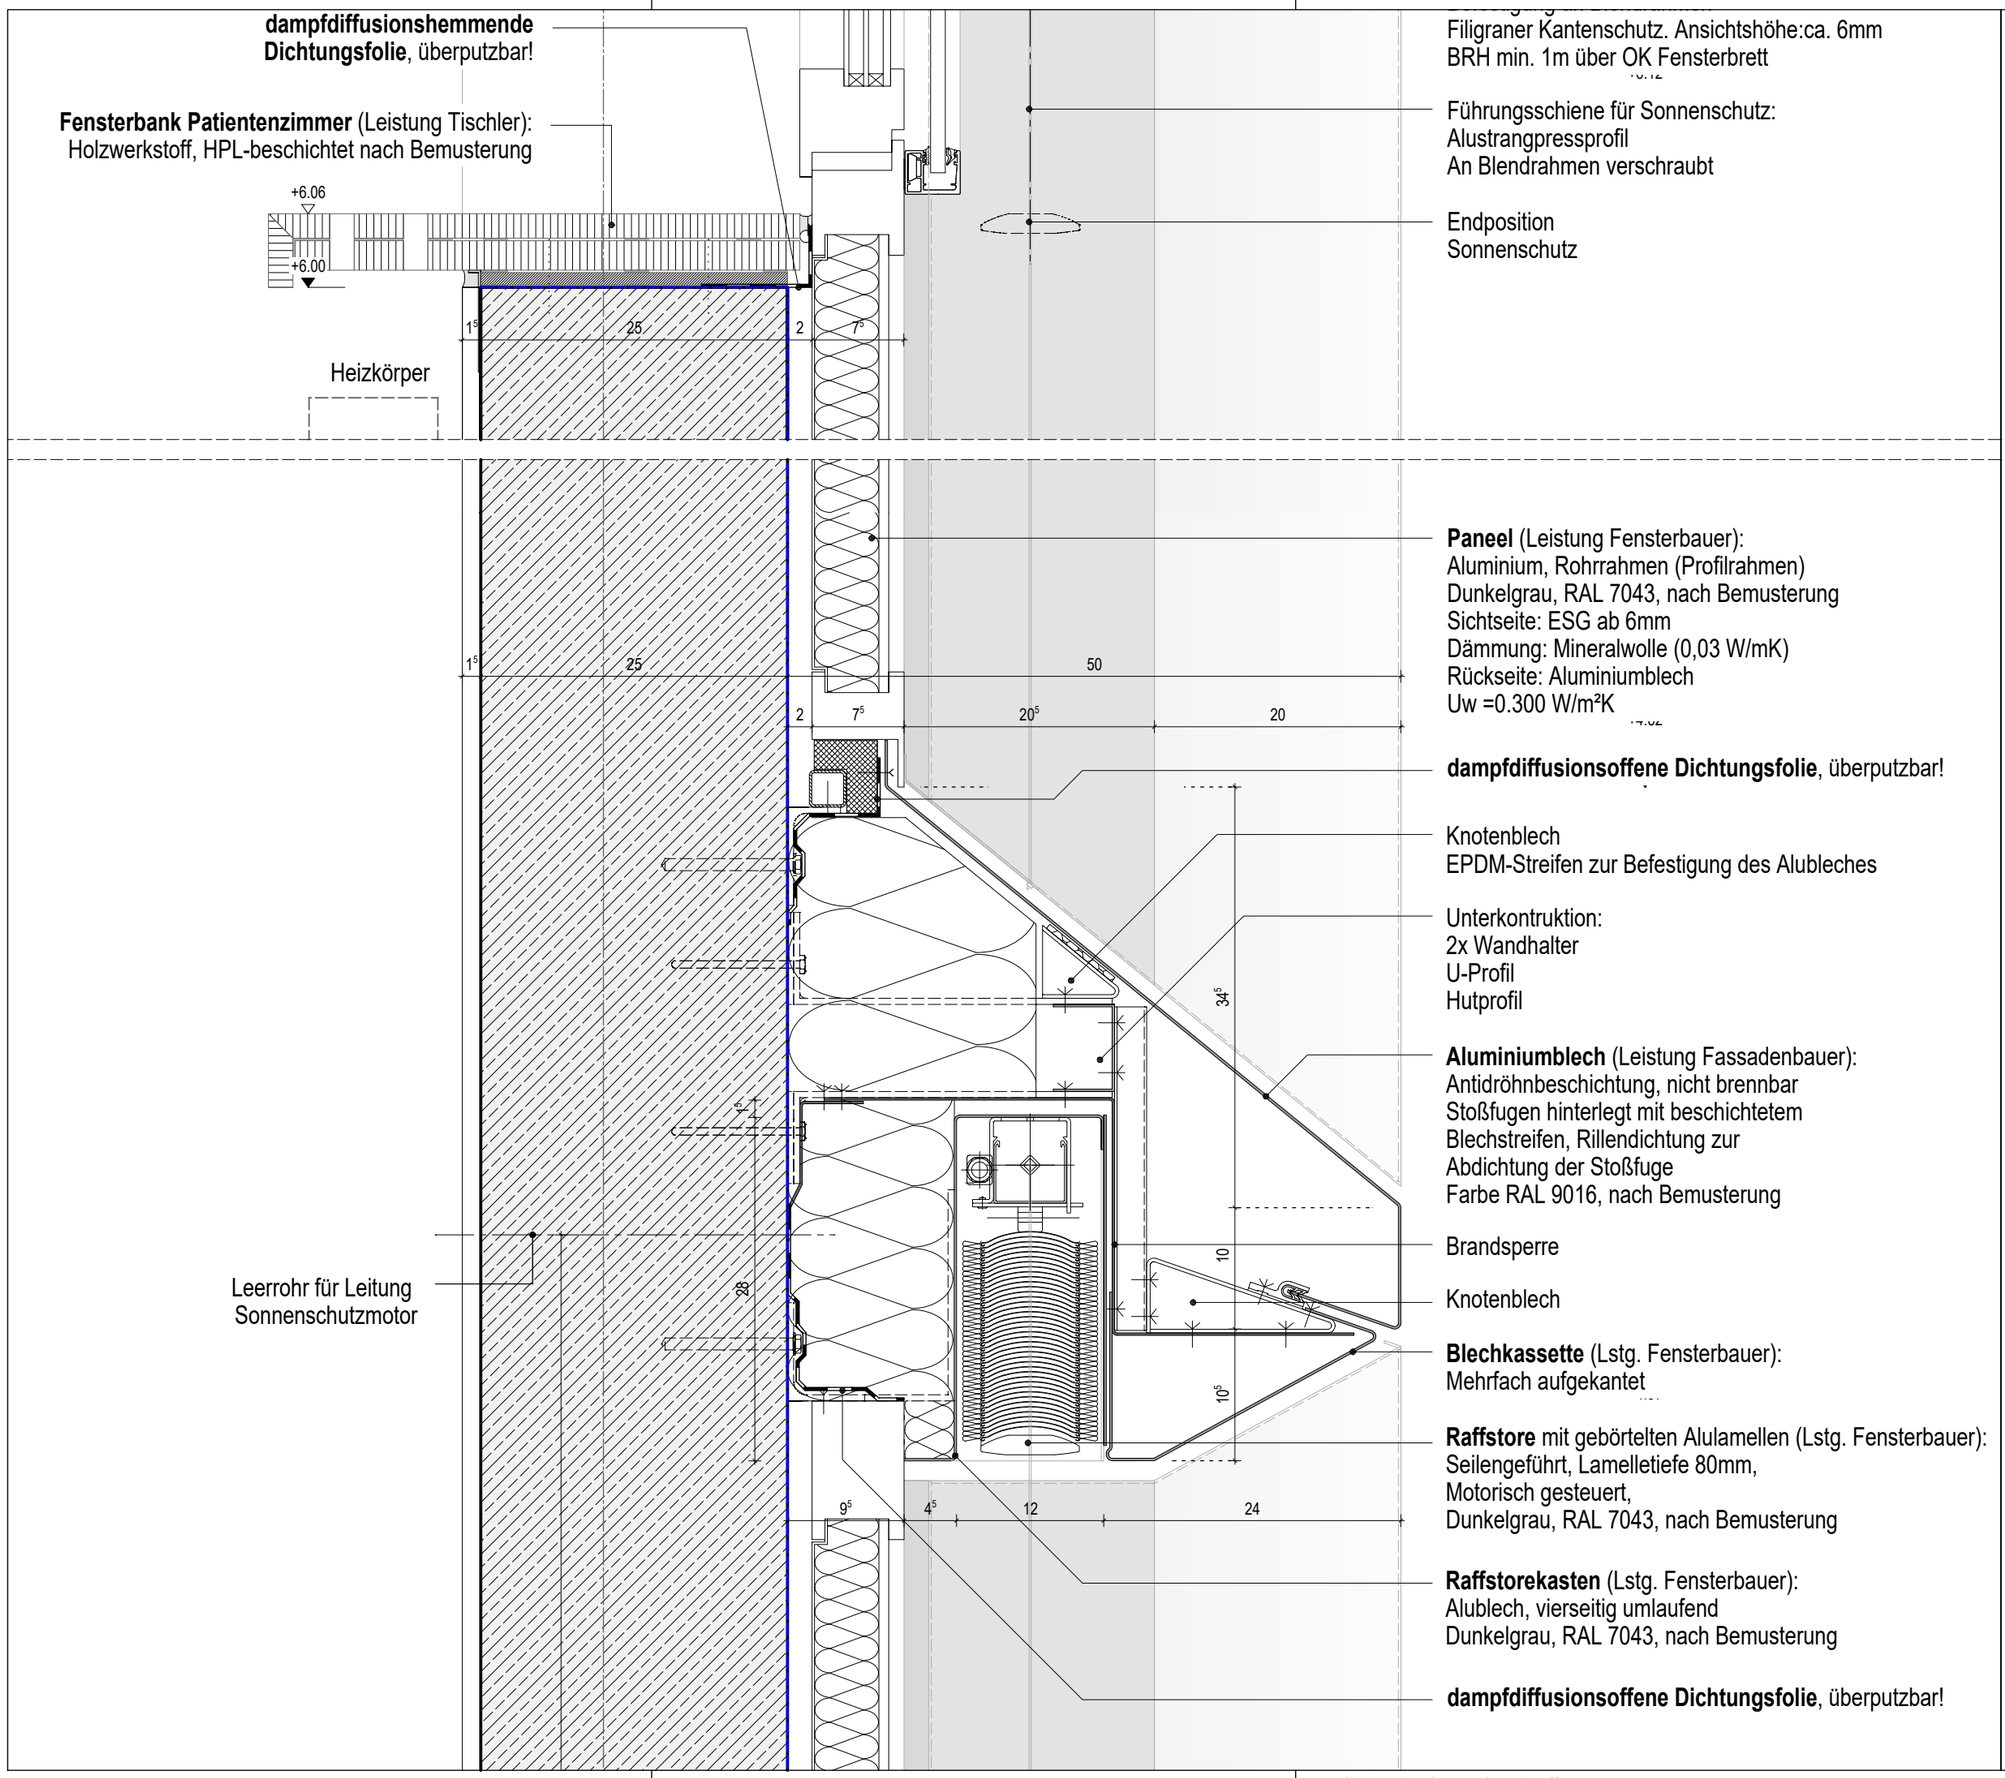

INDEX	DATUM	GEZ.
02	03.01.2023	MP
01	10.11.2022	MP
	05.07.2022	?

ÄNDERUNGEN

Vorabzug

Phase	Gewerk	Liegenschaft	Gebäude	Plantyp	Inhalt/Ebene	Planfeld	Status/Index
5	300	GEH	A0	DT	1_5	208	P02

Status: Zur Ausschreibung
Planungsstand Ausschreibung 10.11.2022
Freigabe
Ersteller
ART DER ÄNDERUNG

80041

BAUVORHABEN

KRH KLINIKUM ROBERT KOCH GEHRDEN TEILNEUBAU GEH II

VON-REDEN-STRASSE 1
30989 GEHRDEN
TEL: 05108 / 690
FAX: 05108 / 69 1002

5 - AUSFÜHRUNGSPLANUNG -

FACHBEREICH: ARCHITEKTUR
ERSTELLER: SWECO GMBH
PLANTYP: Detail
PLANINHALT: D02-208_VHF_VS - Fenster + Paneel_EG
ERSTELL.-DATUM: 05.07.2022
INDEX: 02 VOM: 03.01.2023
MASSSTAB: 1:5
BLATTGRÖSSE: A3
GEZ.: ?
GEPR.:
FREIGABE:
PLOT-NR.: 6108
SAP-DOKU. & VERS.:

BAUHERR
KLINIKUM REGION HANNOVER GMBH
STADIONBRÜCKE 6
30459 HANNOVER
TEL: 0511 / 906 75 70

PROJEKTSTEUERUNG
BOS PROJEKTMANAGEMENT GMBH
BERLINER ALLEE 7
30175 HANNOVER
TEL: 0511 / 957 32 540

GENERALPLANER
SWECO GMBH
FRANKLINSTRASSE 28/29
10587 BERLIN
TEL: 030 / 700 182 - 0

FACHPLANER

Datei-Code: 5-300-GEH-A0-DT-1_5 -208-P02_D02-208_VHF_VS - Fenster + Paneel_EG

H/B = 297 / 420 (0.12m²)

Allplan 2021