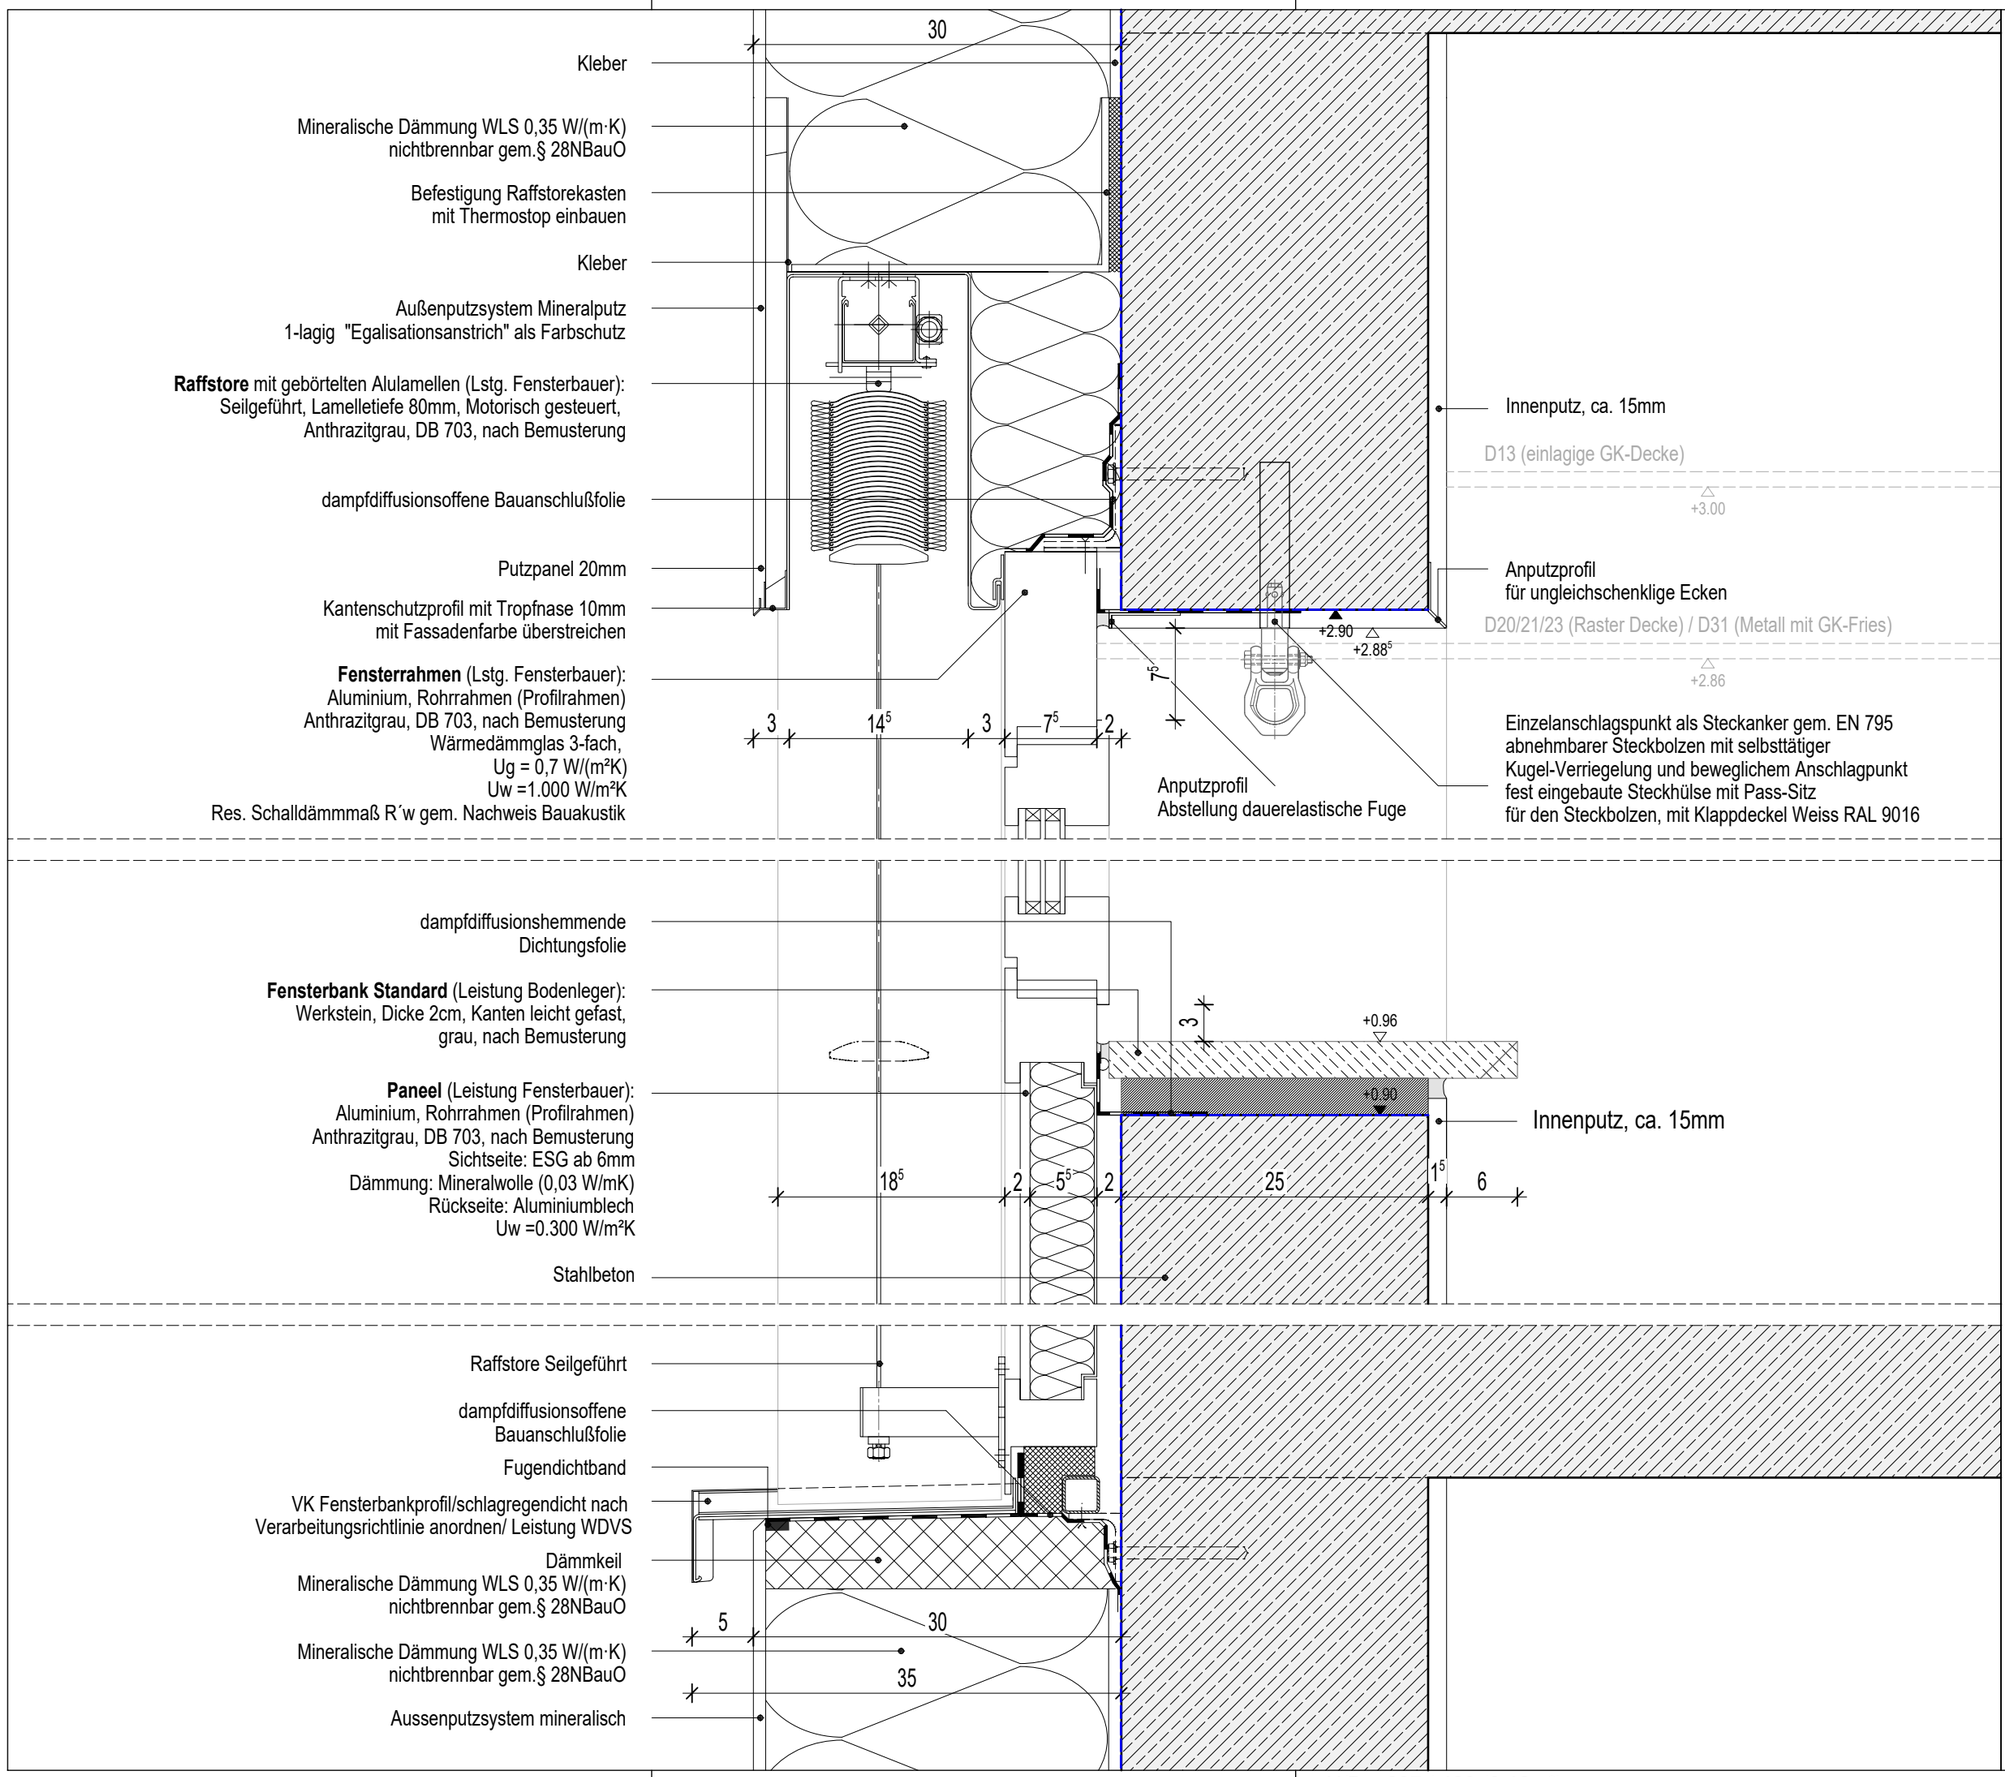

ÄNDERUNGEN

Phase	Gewerk	Liegenschaft	Gebäude	Plantyp	Inhalt/Ebene	Planfeld	Status/Index
5	300	GEH	A0	DT	1_5	215	P02

INDEX	DATUM	GEZ.	ART DER ÄNDERUNG
02	24.01.2023	HMT	Angepasst
01	03.01.2023	FMS	Stand Ausschreibung
			Freigabe
	06.07.2022		Ersteller

VORABZUG

80041

BAUVORHABEN

KRH KLINIKUM ROBERT KOCH GEHRDEN TEILNEUBAU GEH II

VON-REDEN-STRASSE 1
30989 GEHRDEN
TEL: 05108 / 690
FAX: 05108 / 69 1002

GEH I (A1) GEH II (A0) MRT

5 - AUSFÜHRUNGSPLANUNG -

Detail

FACHBEREICH:
ERSTELLER:
PLANTYP:
PLANINHALT: D02-215_WDVS_VS - Fenster_OG
ERSTELL.-DATUM: 06.07.2022
INDEX: 02 VOM: 24.01.2023
MASSSTAB: 1:5
BLATTGRÖSSE: A3
GEZ.: ?
GEPR.:
FREIGABE:
PLOT-NR.: 6115
SAP-DOKU. & VERS.:

BAUHERR
KLINIKUM REGION HANNOVER GMBH
STADIONBRÜCKE 6
30459 HANNOVER
TEL: 0511 / 906 75 70

PROJEKTSTEUERUNG
BOS PROJEKTMANAGEMENT GMBH
BERLINER ALLEE 7
30175 HANNOVER
TEL: 0511 / 957 32 540

GENERALPLANER

FACHPLANER

Datei-Code: 5-300-GEH-A0-DT-1_5 -215-P02_D02-215_WDVS_VS - Fenster_OG

H/B = 297 / 420 (0.12m²)

Allplan 2021