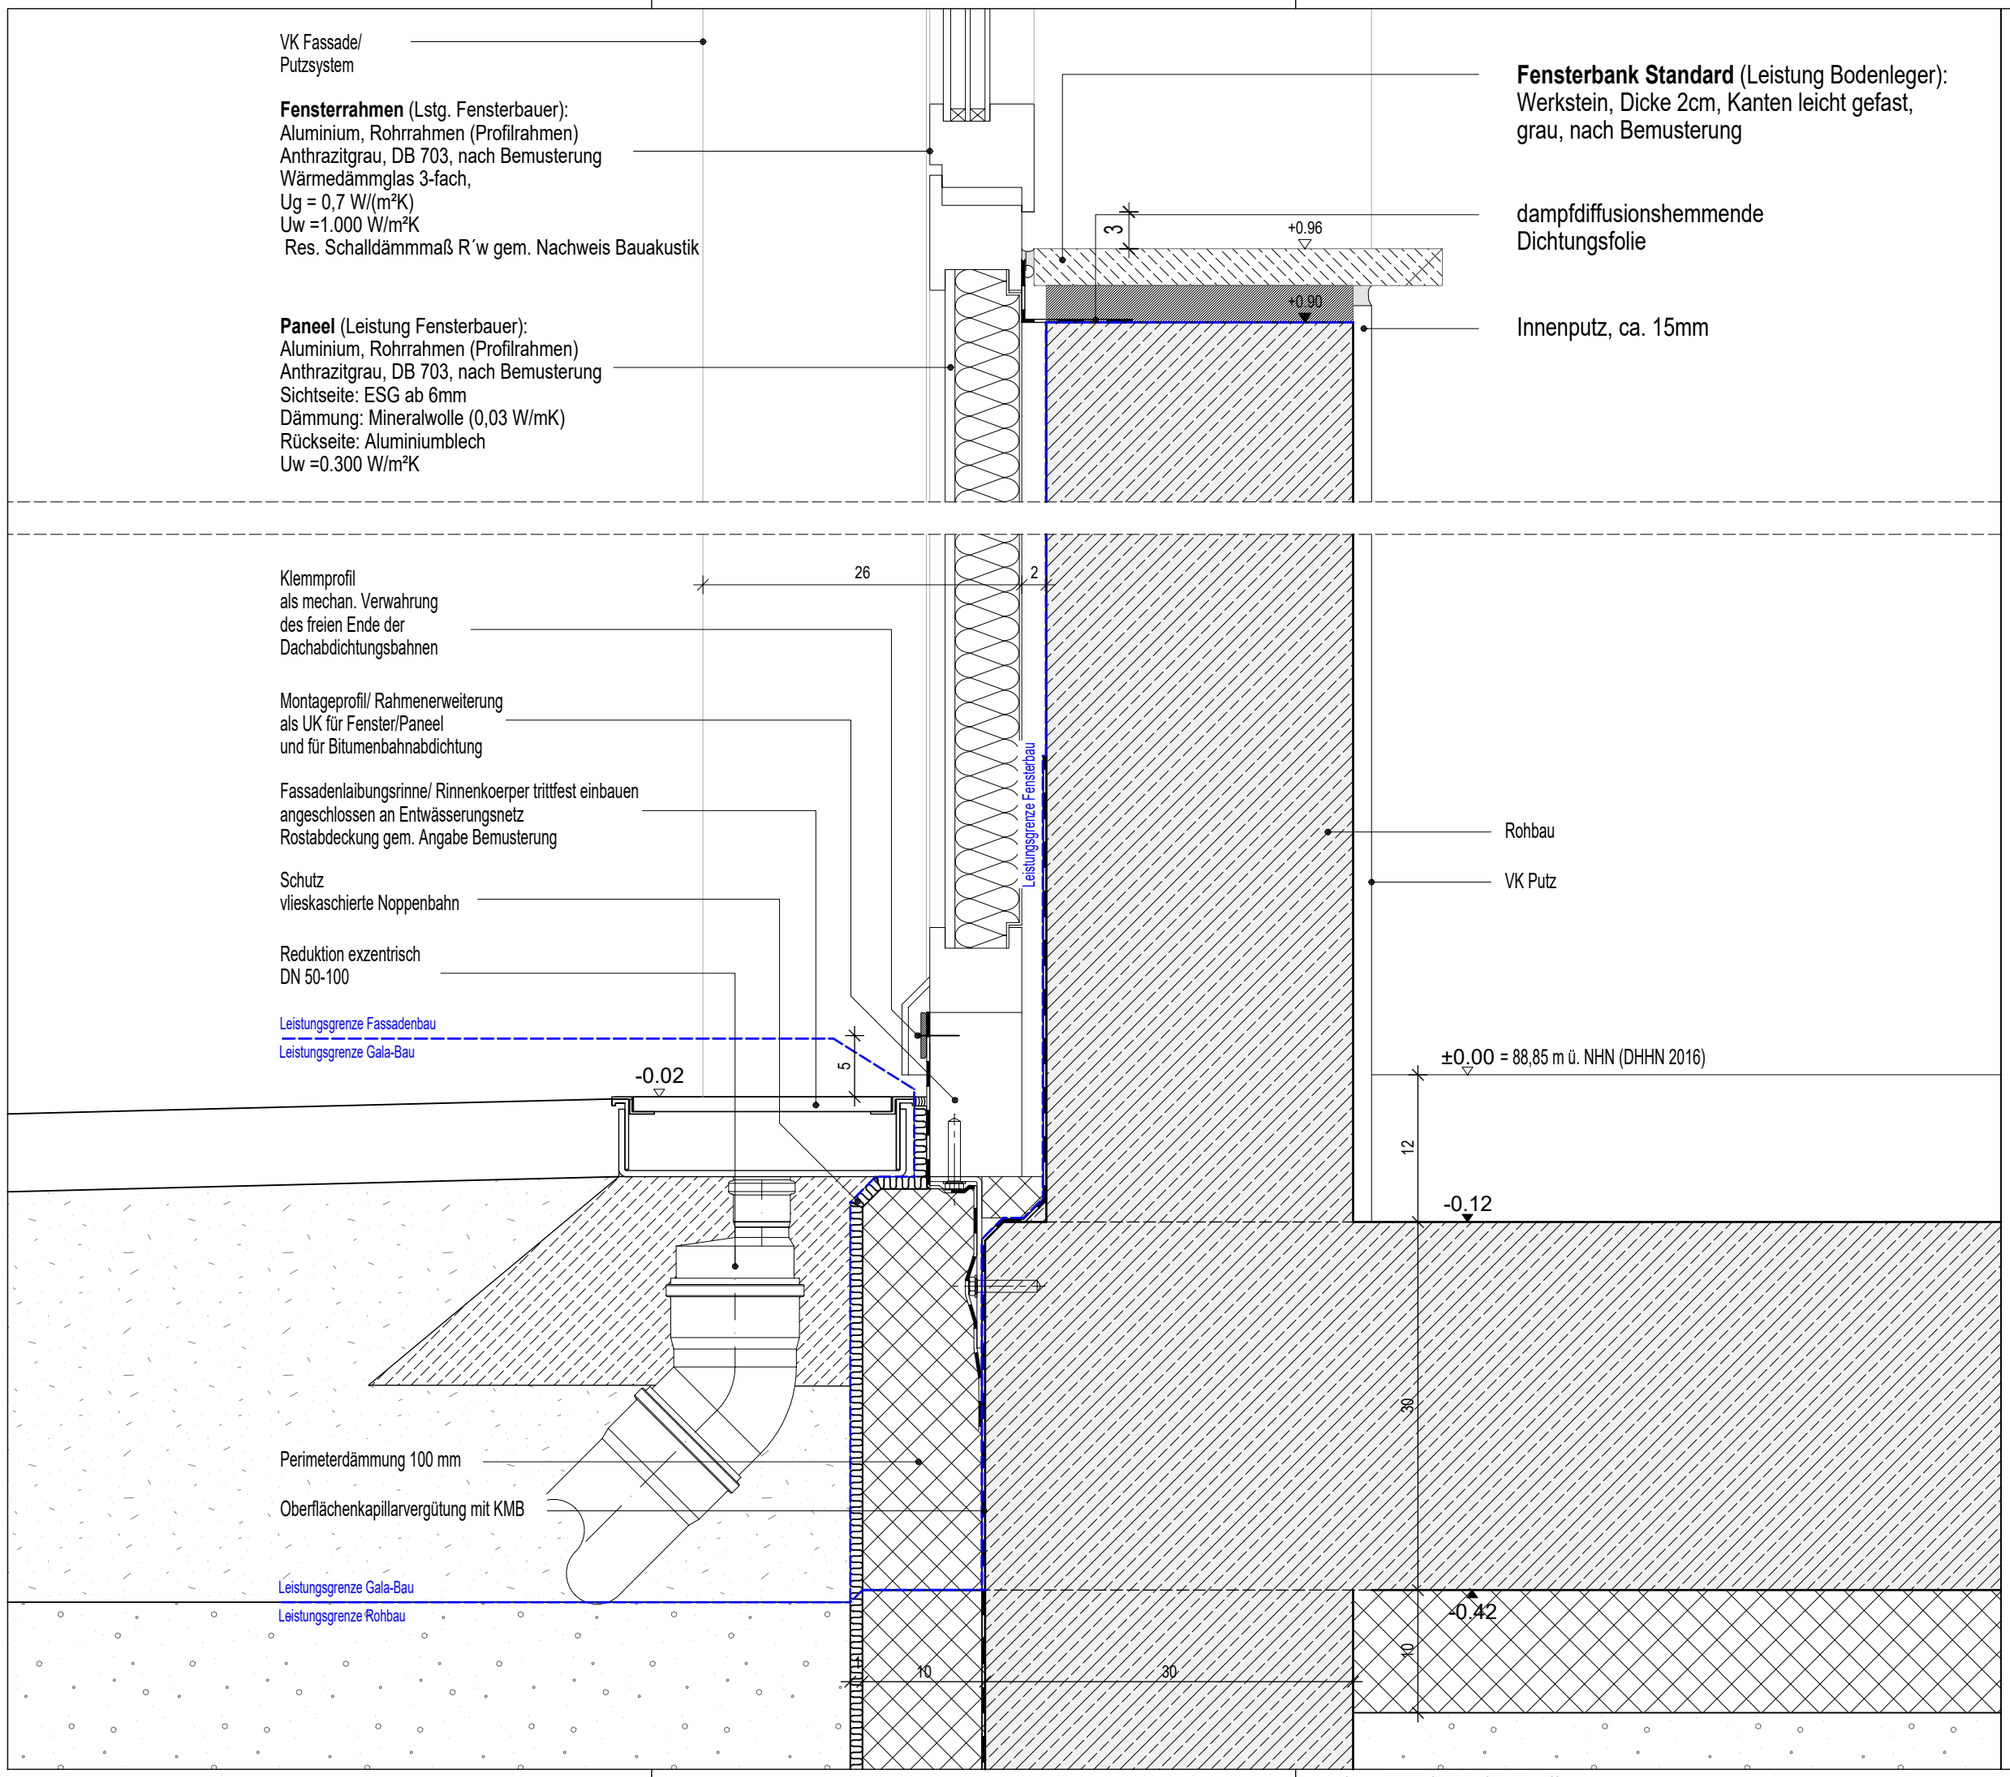


ÄNDERUNGEN

| INDEX | DATUM | GEZ. | ART DER ÄNDERUNG |
|---|---|---|---|
| 02 | 24.01.2023 | HMT | Angepasst |
| 01 | 03.01.2023 | HMT | Stand Ausschreibung |
| | 06.07.2022 | ? | Freigabe |
| | | | Ersteller |

Vorabzug

| Phase | Gewerk | Liegenschaft | Gebäude | Plantyp | Inhalt/Ebene | Planfeld | Status/Index |
|---|---|---|---|---|---|---|---|
| 5 | 300 | GEH | A0 | DT | 1_5 | 219 | P02 |

80041

BAUVORHABEN

**KRH KLINIKUM ROBERT KOCH GEHRDEN TEILNEUBAU GEH II**

VON-REDEN-STRASSE 1
30989 GEHRDEN
TEL: 05108 / 690
FAX: 05108 / 69 1002

GEH I (A1) GEH II (A0) MRT

**5 - AUSFÜHRUNGSPLANUNG -**

Detail

FACHBEREICH:
ERSTELLER:

PLANTYP:
PLANINHALT: D02-219_WDVS_VS - Fenster MB_EG - IH A&B_unten

GEZ.: ?
GEPR.:

ERSTELL.-DATUM: 06.07.2022
INDEX: 02 VOM: 24.01.2023

MASSSTAB: 1:5
BLATTGRÖSSE: A3

PLOT-NR.: 6119
SAP-DOKU. & VERS.:

FREIGABE:

BAUHERR
KLINIKUM REGION HANNOVER GMBH
STADIONBRÜCKE 6
30459 HANNOVER
TEL: 0511 / 906 75 70

PROJEKTSTEUERUNG
BOS PROJEKTMANAGEMENT GMBH
BERLINER ALLEE 7
30175 HANNOVER
TEL: 0511 / 957 32 540

GENERALPLANER

FACHPLANER

Datei-Code: 5-300-GEH-A0-DT-1_5 -219-P02_D02-219_WDVS_VS - Fenster MB_EG - IH A&B_unten

H/B = 297 / 420 (0.12m²)

Allplan 2021