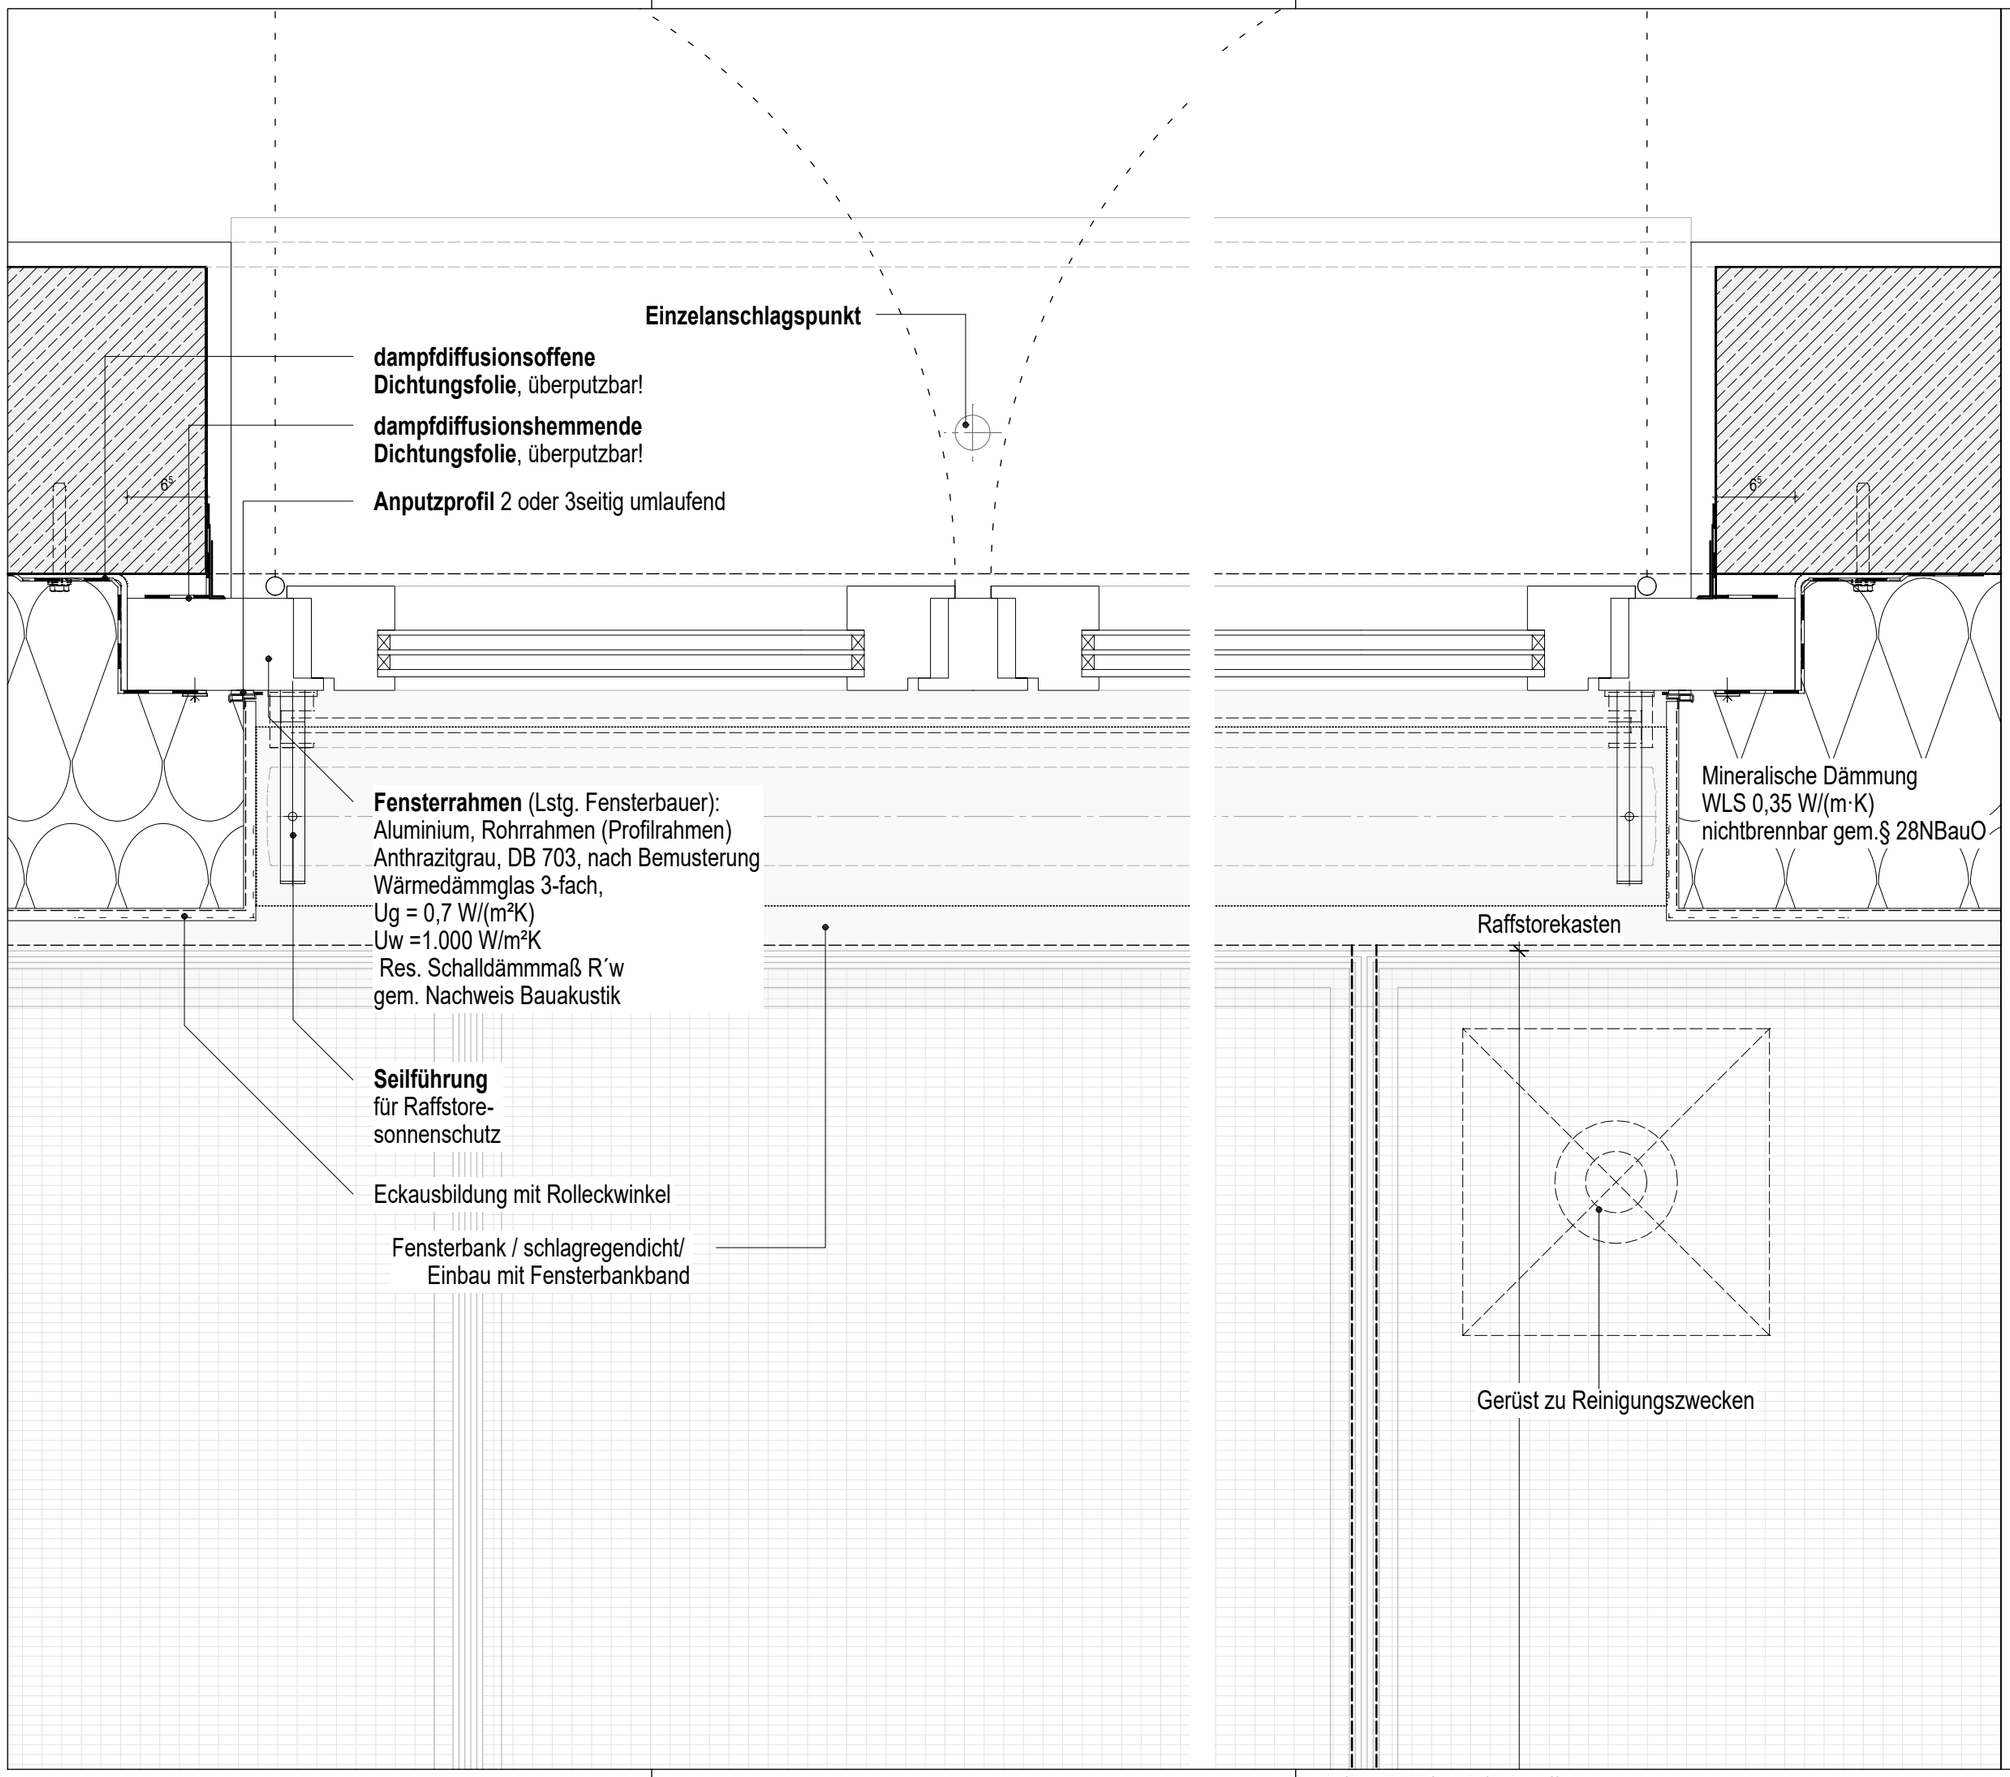

ÄNDERUNGEN

INDEX	DATUM	GEZ.	ART DER ÄNDERUNG
04	17.02.2023	MP	Anonymisiert
03	17.02.2023	MP	Glasbrüstung über Fensterbreite
02	24.01.2023	HMT	Anonymisiert
01	03.01.2023	HMT	Stand Ausschreibung
	06.07.2022	?	Freigabe
			Ersteller

Vorabzug

Phase	Gewerk	Liegenschaft	Gebäude	Plantyp	Inhalt/Ebene	Planfeld	Status/Index
5	300	GEH	A0	DT	1_5	220	P04

80041

BAUVORHABEN

KRH KLINIKUM ROBERT KOCH GEHRDEN TEILNEUBAU GEH II

VON-REDEN-STRASSE 1
30989 GEHRDEN
TEL: 05108 / 690
FAX: 05108 / 69 1002

GEH I (A1) GEH II (A0) MRT

Detail

5 - AUSFÜHRUNGSPLANUNG -

PLANTYP:
PLANINHALT: D02-220_WDVS_HS - Fenster

FACHBEREICH:
ERSTELLER:

GEZ.: ?
GEPR.:

ERSTELL.-DATUM: 06.07.2022
INDEX: 04 VOM: 17.02.2023
PLOT-NR.: 6120
SAP-DOKU. & VERS.:

MASSSTAB: 1:5
BLATTGRÖSSE: A3

FREIGABE:

BAUHERR
KLINIKUM REGION HANNOVER GMBH
STADIONBRÜCKE 6
30459 HANNOVER
TEL: 0511 / 906 75 70

PROJEKTSTEUERUNG
BOS PROJEKTMANAGEMENT GMBH
BERLINER ALLEE 7
30175 HANNOVER
TEL: 0511 / 957 32 540

GENERALPLANER

FACHPLANER

Datei-Code: 5-300-GEH-A0-DT-1_5 -220-P04_D02-220_WDVS_HS - Fenster

H/B = 297 / 420 (0.12m²)

Allplan 2021