


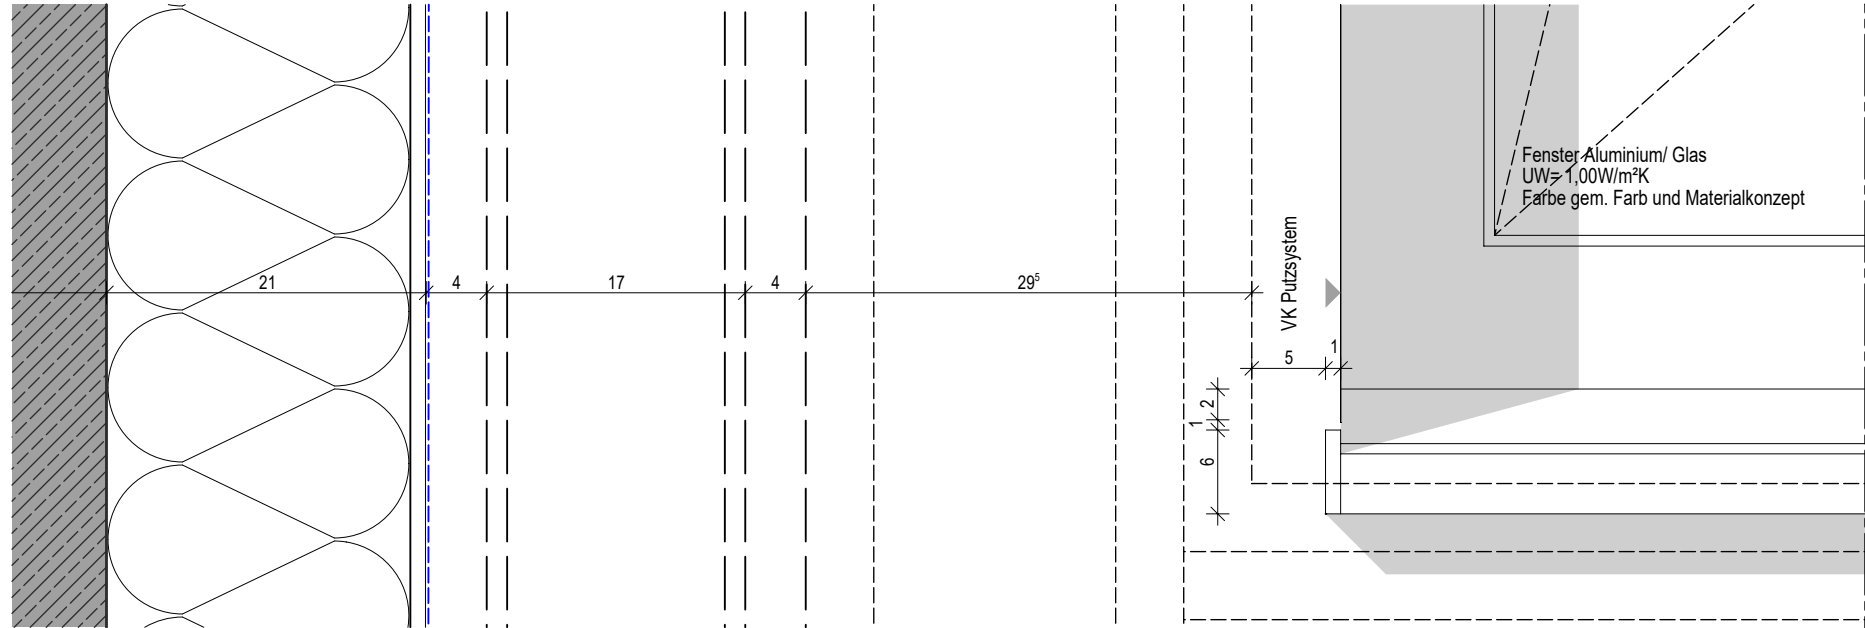


ANSICHTSAUSSCHNITT FENSTER STAHLBAU
M 1:5


Farbe: Fenster- und Türprofile
verkehrsgrau, RAL 7043/ Bemust.

Farbe: Verblechung und Sonnenschutz
verkehrsgrau, RAL 7043/ Bemust.

Farbe: Wärmedämmverbundsystem
weiß, analog Bestand/ Bemust.

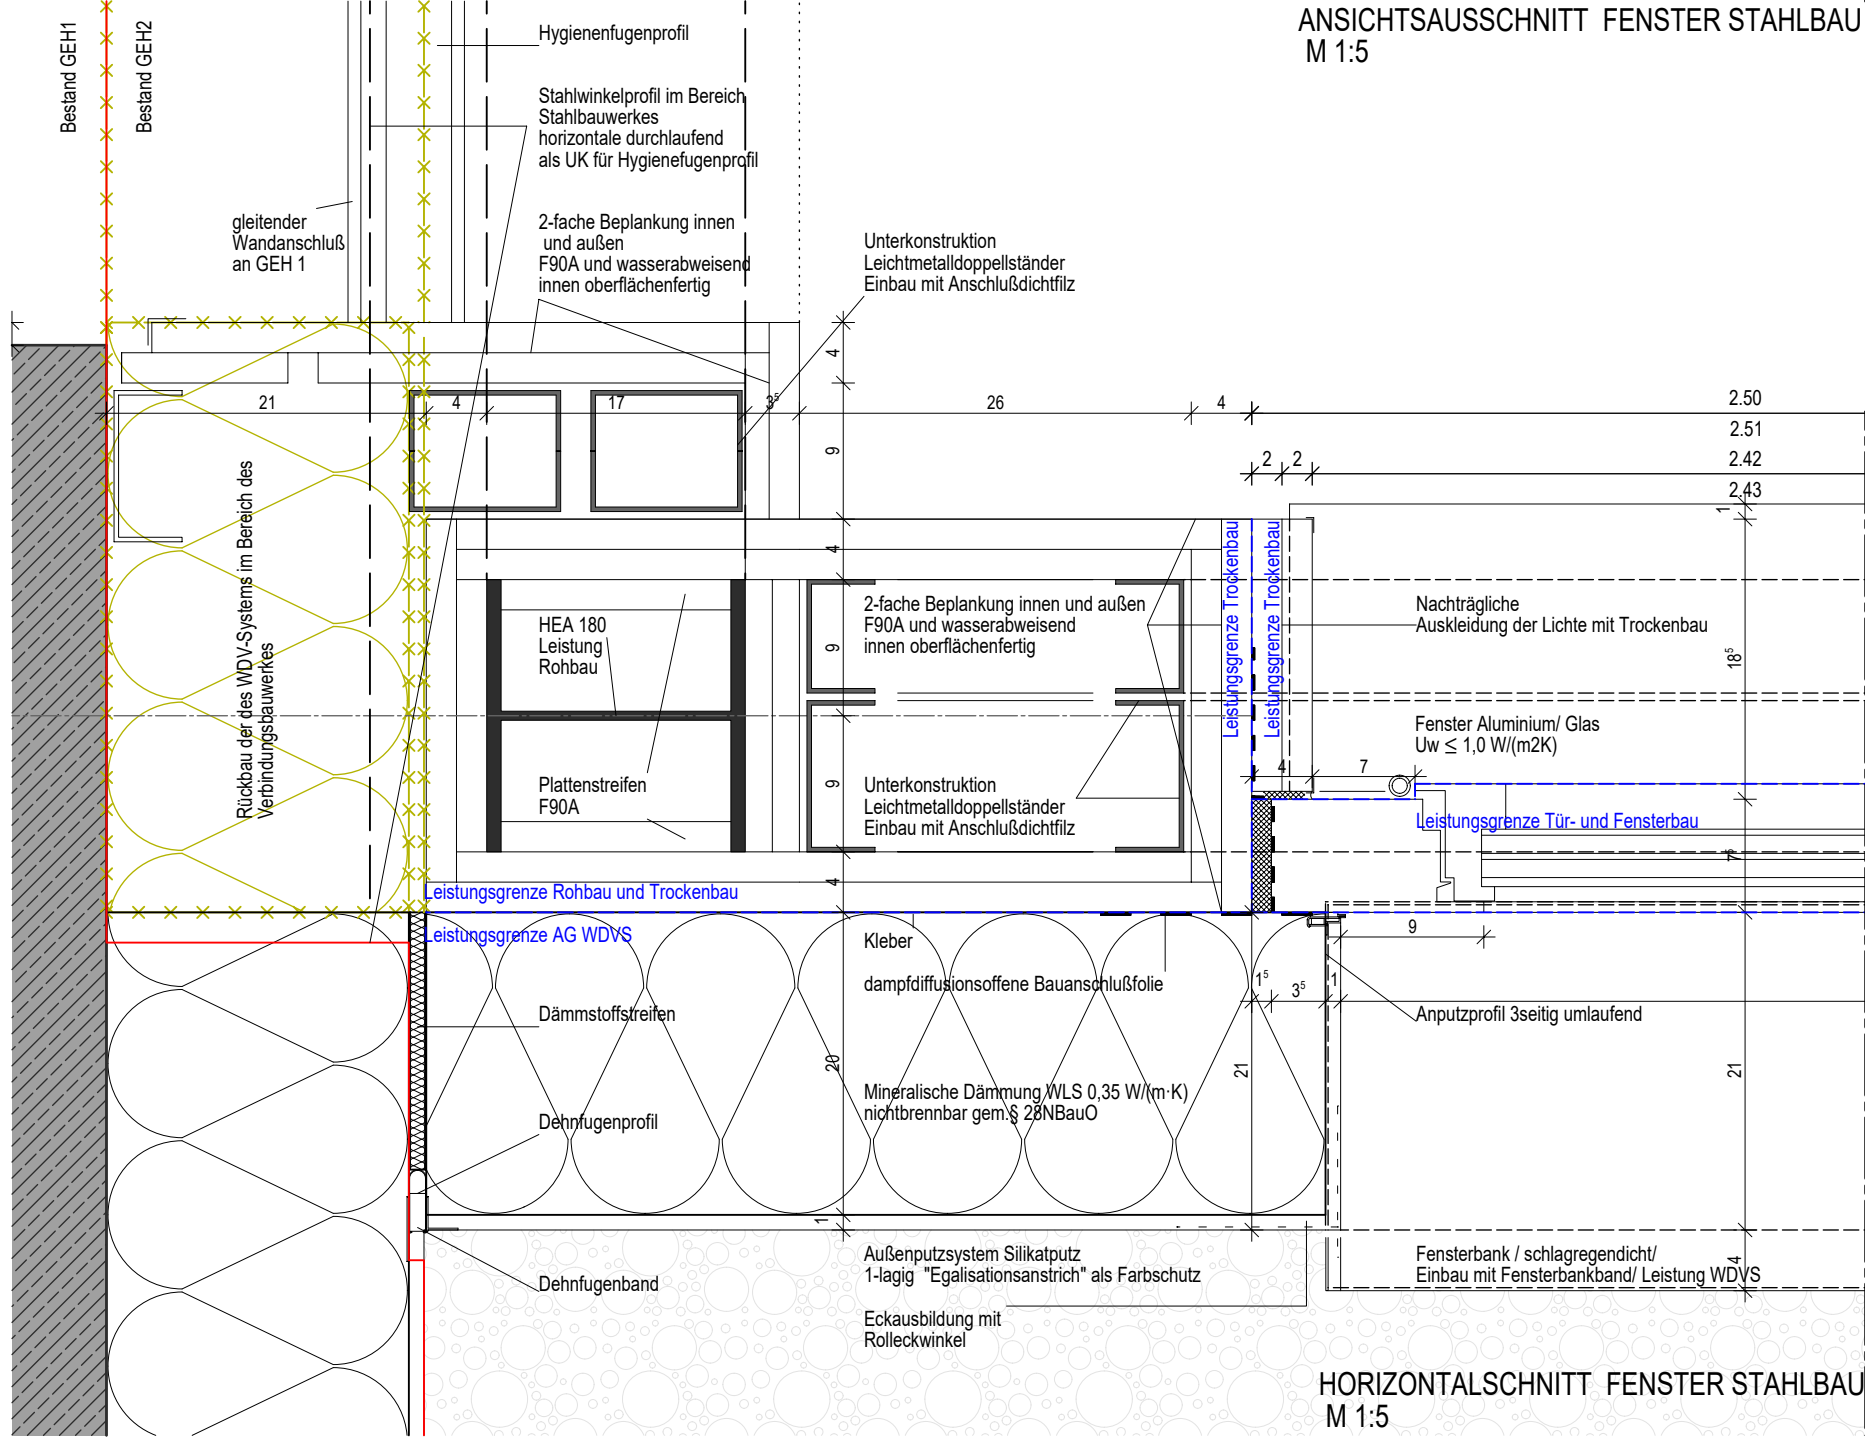

HORIZONTALSCHNITT FENSTER STAHLBAU
M 1:5

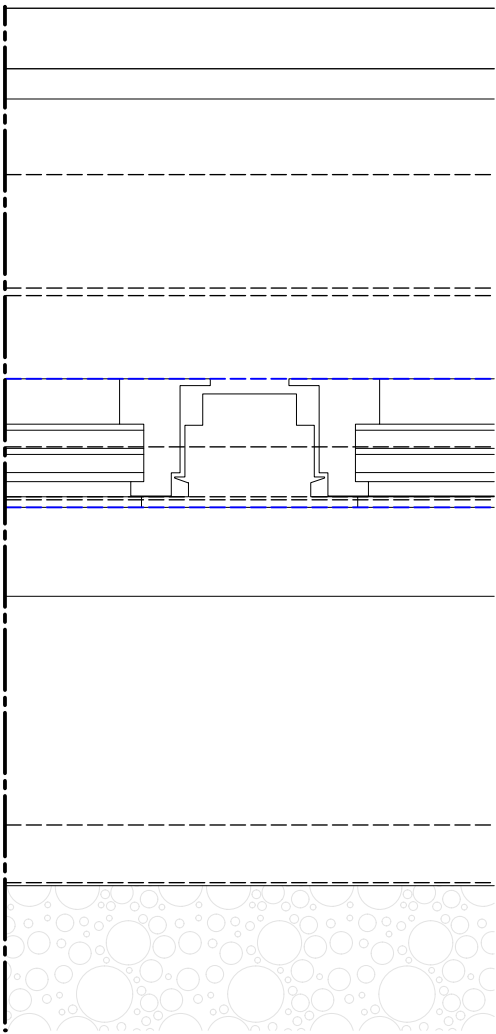

BAUVORHABEN		80041		ÄNDERUNGEN						
BAUHERR KLINIKUM REGION HANNOVER GMBH STADIONBRÜCKE 6 30459 HANNOVER TEL: 0511 / 906 75 70 PROJEKTSTEUERUNG BOS PROJEKTMANAGEMENT GMBH BERLINER ALLEE 7 30175 HANNOVER TEL: 0511 / 957 32 540 GENERALPLANER	KRH KLINIKUM REGION HANNOVER	KRH KLINIKUM ROBERT KOCH GEHRDEN TEILNEUBAU GEH II								
		VON-REDEN-STRASSE 1 30989 GEHRDEN TEL: 05108 / 690 FAX: 05108 / 69 1002								
		 GEH I (A1) GEH II (A0)								
		5 - AUSFÜHRUNGSPLANUNG -								
		Detail								
FACHBEREICH: ERSTELLER:		PLANTYP: PLANINHALT:		D02-231_Fenst. VBK H1						
ERSTELL.-DATUM: 08.12.2021		MASSSTAB: 1:5		GEZ.: FWI						
INDEX: 04 VOM: 24.01.2023		BLATTGRÖSSE: A3		GEPR.: AD						
PLOT-NR.: 6131		FREIGABE:								
SAP-DOKU. & VERS.:										
FACHPLANER										