



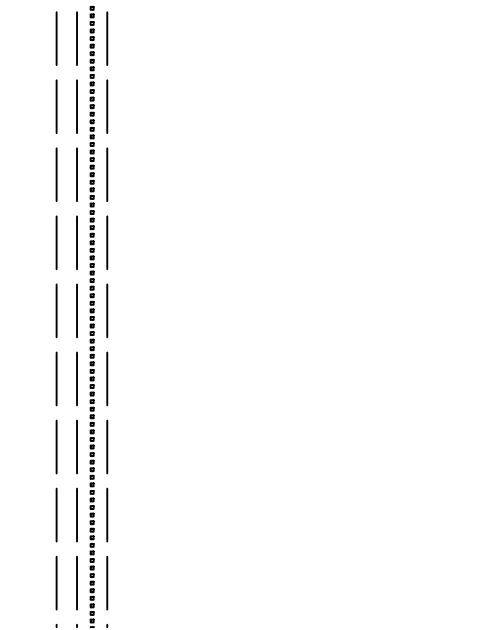

Farbe: Fenster- und Türprofile
verkehrsgrau, RAL 7043/ Bemust.

Farbe: Verblechung und Sonnenschutz
verkehrsgrau, RAL 7043/ Bemust.

Farbe: Wärmedämmverbundsystem
weiß, analog Bestand/ Bemust.

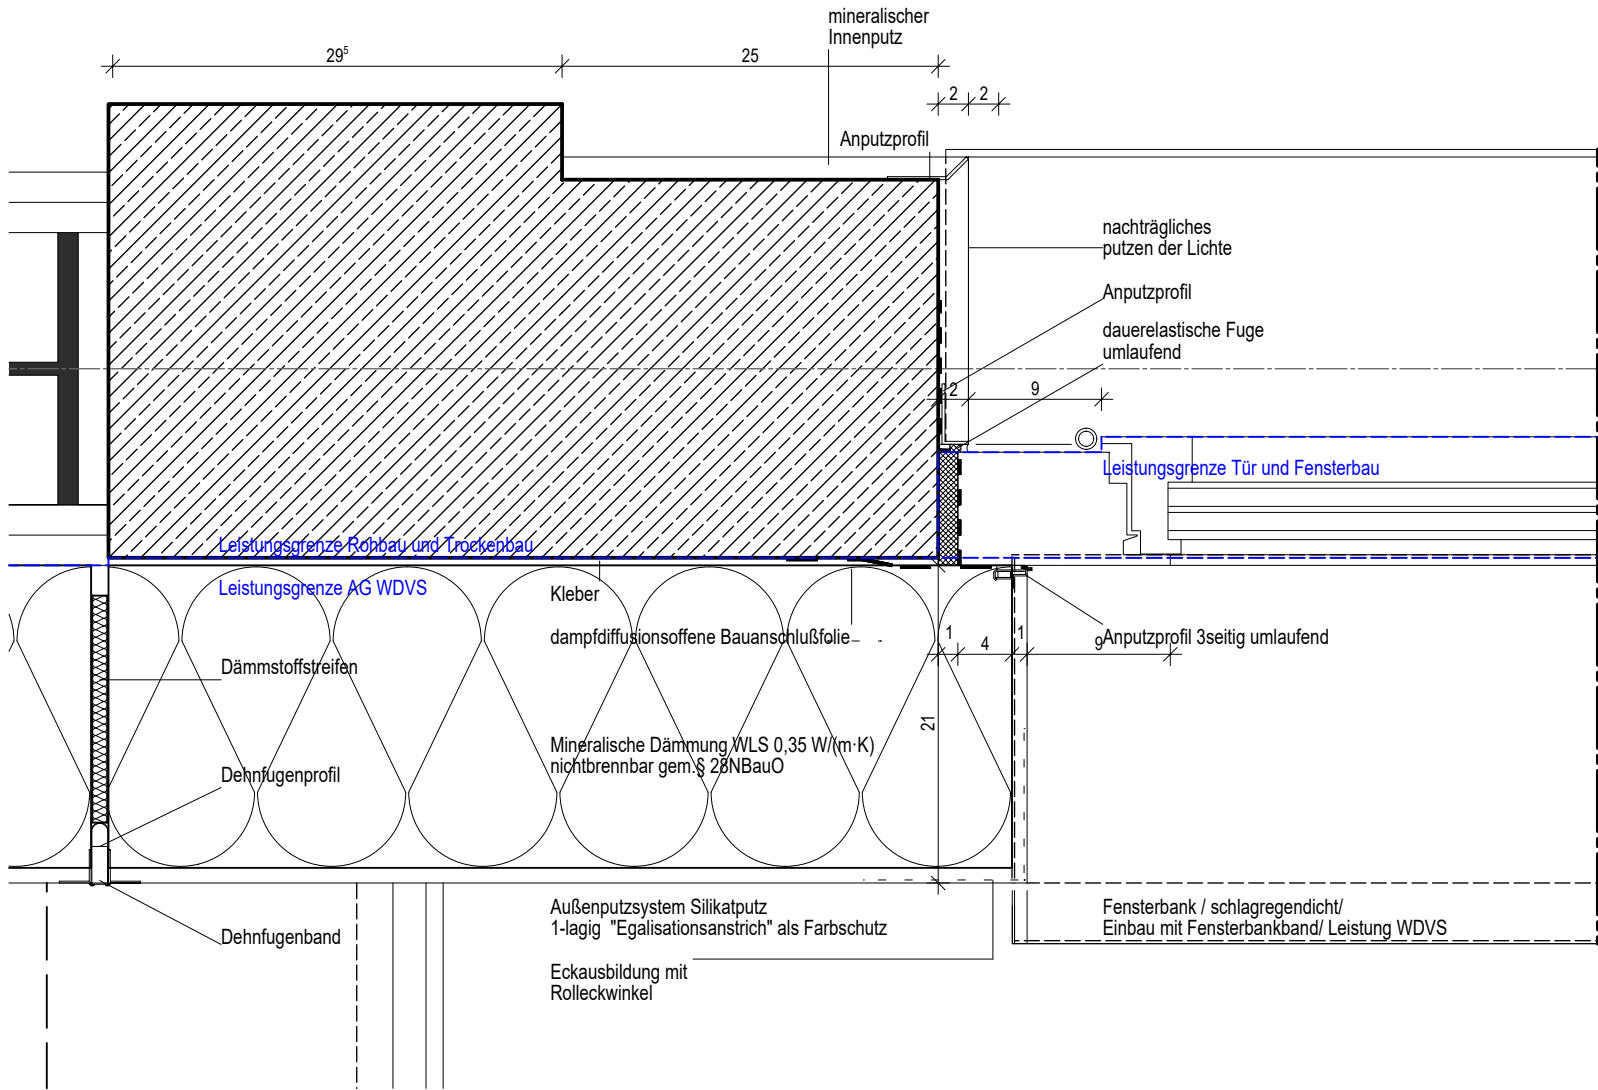

ANSICHTSAUSSCHNITT FENSTER STAHLBETON
M 1:5

HORIZONTALSCHNITT FENSTER STAHLBETON
M 1:5

ÄNDERUNGEN									
04	24.01.2023	MP	Anonymisiert						
03	03.01.2023	FWI	Sachliche Änderung						
02	06.06.2022	FWI	< 100%						
01	09.02.2022	FWI	Aufreissstand						
	09.02.2022	AW	Freigabe						
	11.01.2022	FWI	Ersteller						
INDEX	DATUM	GEZ.	ART DER ÄNDERUNG						
5	300	GEH	A0	DT	1	5	233	P04	
Phase	Gewerk	Liegschaft	Gebäude	Plantyp	Inhalt/Ebene	Planfeld	Status/Index		

BAUVORHABEN		80041	KRH KLINIKUM ROBERT KOCH GEHRDEN TEILNEUBAU GEH II		5 - AUSFÜHRUNGSPLANUNG -				
BAUHERR		KLINIKUM REGION HANNOVER GMBH STADIONBRÜCKE 6 30459 HANNOVER TEL: 0511 / 906 75 70	VON-REDEN-STRASSE 1 30989 GEHRDEN TEL: 05108 / 690 FAX: 05108 / 69 1002		Detail				
PROJEKTSTEUERUNG		BOS PROJEKTMANAGEMENT GMBH BERLINER ALLEE 7 30175 HANNOVER TEL: 0511 / 957 32 540	FACHBEREICH: ERSTELLER: ERSTELL.-DATUM: 11.01.2022 INDEX: 04 VOM: 24.01.2023		PLANINHALT: MASSSTAB: 1:5 BLATTGRÖSSE: A3				
GENERALPLANNER			PLOT-NR.: 6133 SAP-DOKU. & VERS.:		FREIGABE:				
FACHPLANNER									

KRH KLINIKUM REGION HANNOVER		BOS PROJEKTMANAGEMENT		GENERALPLANNER		FACHPLANNER	
STADIONBRÜCKE 6 30459 HANNOVER TEL: 0511 / 906 75 70		BERLINER ALLEE 7 30175 HANNOVER TEL: 0511 / 957 32 540					