



ANSICHTSAUSSCHNITT FENSTER
M 1:5

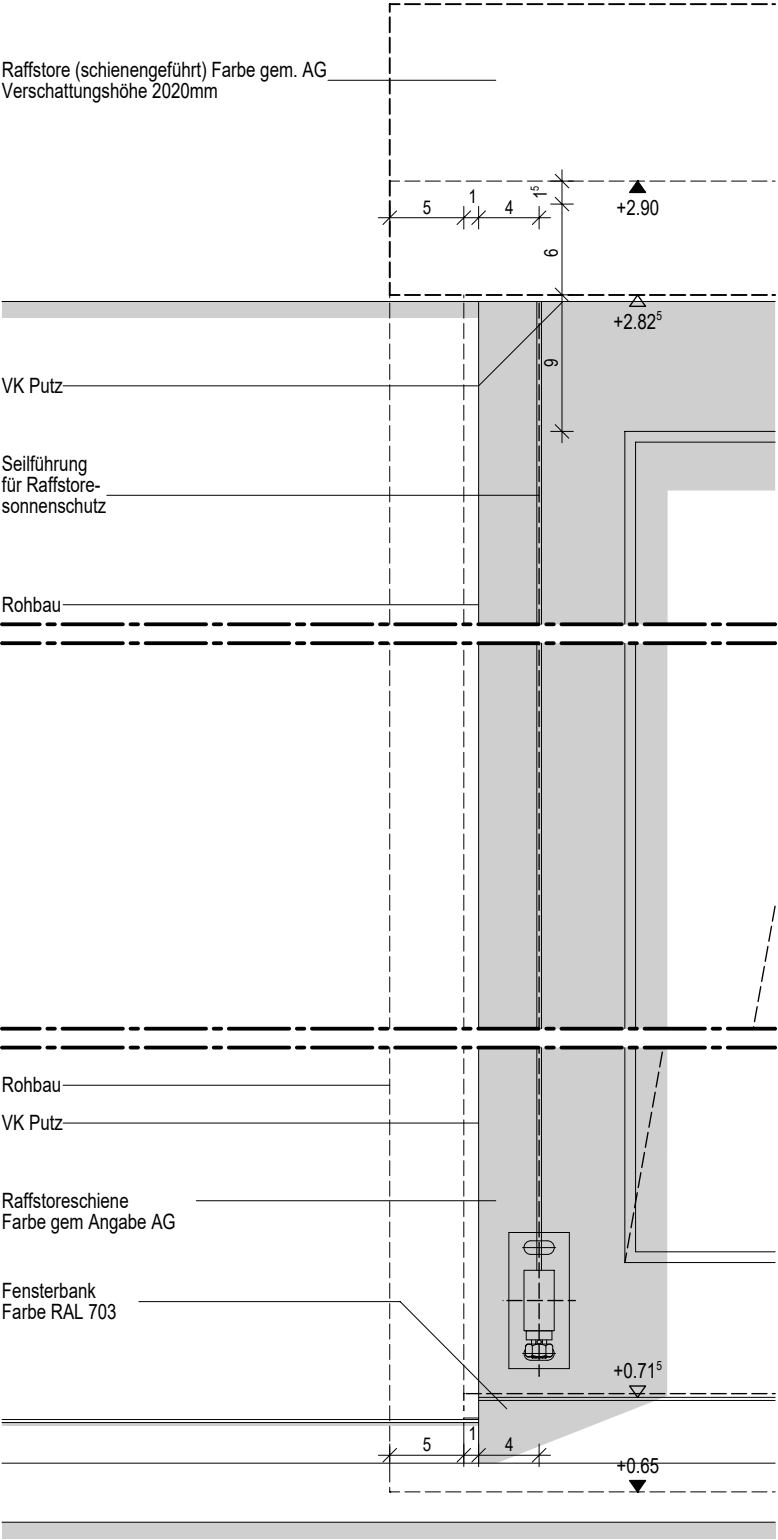

- Farbe: Fenster- und Türprofile
verkehrsgrau, RAL 7043/ Bemust.
- Farbe: Verblechung und Sonnenschutz
verkehrsgrau, RAL 7043/ Bemust.
- Farbe: Wärmedämmverbundsystem
weiß, analog Bestand/ Bemust.

VERTIKALSCHNITT FENSTER
M1:5

- Mineralische Dämmung WLS 0,35 W/(m·K)
nichtbrennbar gem.§ 28NBauO
- Befestigung Raffstorekasten
mit Thermostop einbauen
- Kleber
- Außenputzsystem Silikatputz
1-lagig "Egalisationsanstrich" als Farbschutz
- Raffstore (schienengeführt) Farbe gem. Bemusterung
Verschattungshöhe 2020mm
- dampfdiffusionsoffene Bauanschlußfolie
- Putzpanel 20mm
- Kantenschutzprofil mit Tropfnase 10mm
mit Fassadenfarbe überstreichen
- Blechverblendung Farbe gleich den Raffstores
- Anputzleiste 3seitig umlaufend
- Seilführung
für Raffstore-
sonnenschutz

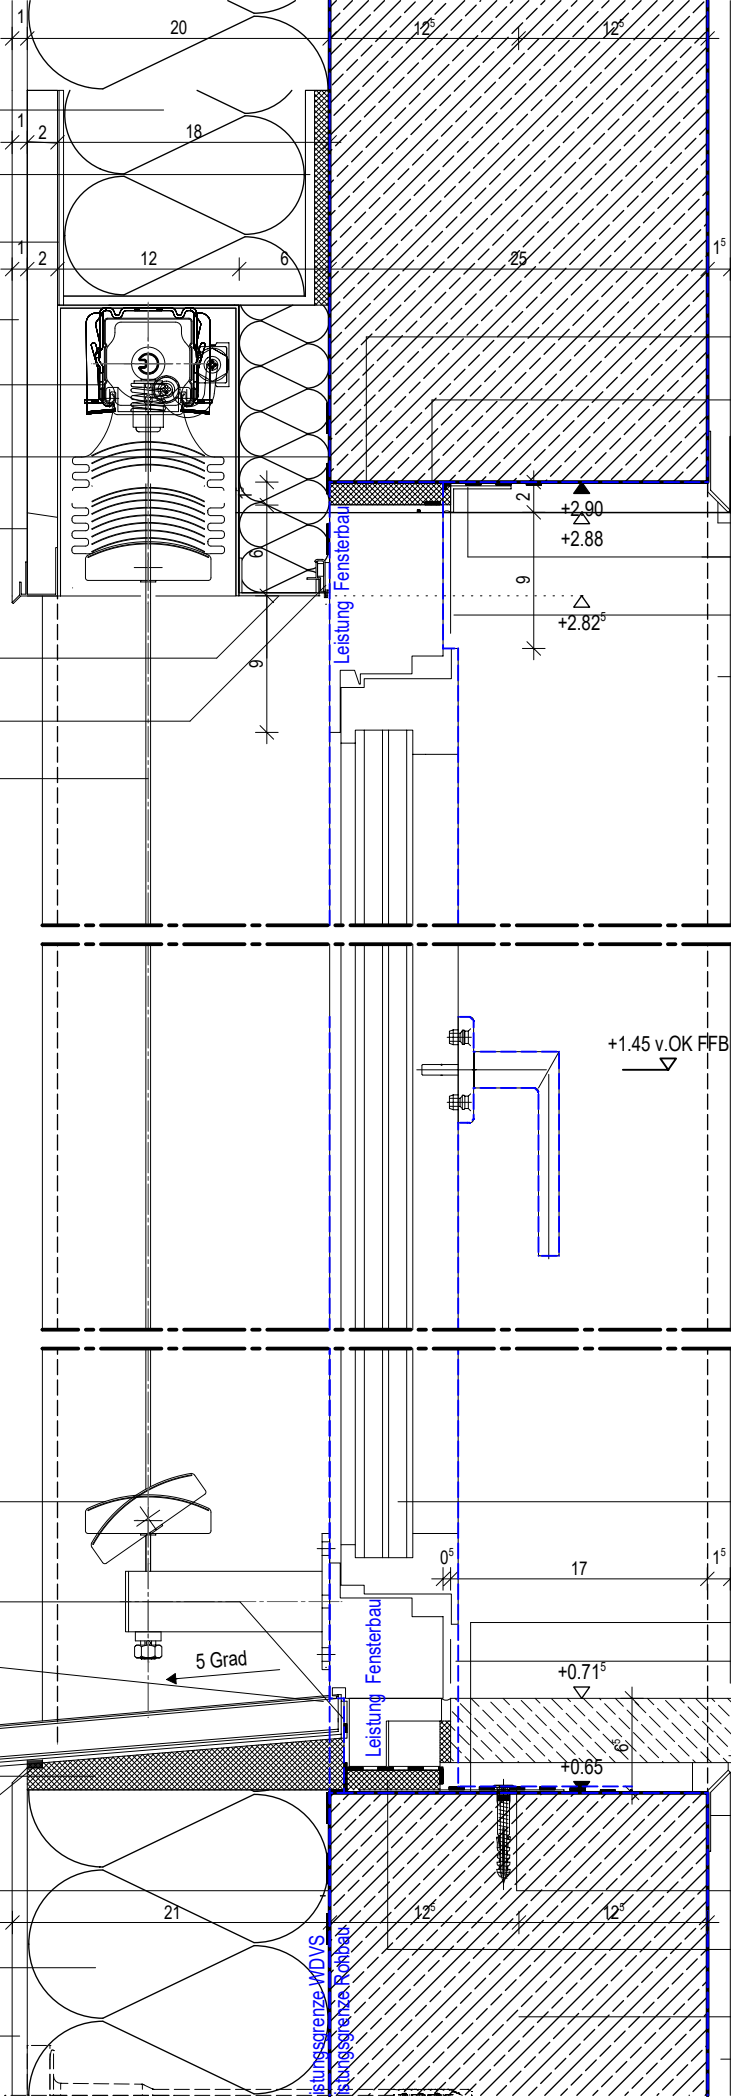

- Fugendämmung allseitig umlaufend
- dampfdiffusionsdichte Bauanschlußfolie
- Anputzprofil
für ungleichschenklige Ecken
- Anputzprofil
Abstimmung dauerelastische Fuge
- dauerelastische Fuge nichtschwindend
allseitig umlaufend
- Innenputzsystem

- Fenster Aluminium/ Glas
Uw ≤ 1,0 W/(m2K)
- Einbau Fenster mit
Montageschienen
justierbar und mit Zulassung
dauerelastische
Fuge nichtschwindend
allseitig umlaufend
- Fensterbank
- Anputzprofil
für ungleichschenklige Ecken
- dampfdiffusionsdichte
Bauanschlußfolie
- Fugendämmung
allseitig
umlaufend
- Stahlbeton
- Innenputzsystem

BAUVERHABEN		ÄNDERUNGEN	
80041			
KRH KLINIKUM ROBERT KOCH GEHRDEN TEILNEUBAU GEH II		Anonymisiert	
VON-REDEN-STRASSE 1		Stad. Arch. u. Bauverw.	
30989 GEHRDEN		Inhalt	
TEL: 05108 / 690		Antrag	
FAX: 05108 / 69 1002		Freigabe	
5 - AUSFÜHRUNGSPLANUNG -		ART DER ÄNDERUNG	
FACHBEREICH: PLANUNG		GEZ.	
ERSTELLER: PLANINHALT: D02-236_Fenst. MRT V		WI	
ERSTELL.-DATUM: 09.03.2022		GEZ.: FWI	
INDEX: 04 VOM: 24.01.2023		GEPR.:	
PLOT-NR.: 6136		FREIGABE:	
SAP-DOKU. & VERS.:			
BAUHERR KLINIKUM REGION HANNOVER GMBH		Phase	
STADIONBRÜCKE 6		Gewerk	
30459 HANNOVER		Liegenschaft	
TEL: 0511 / 906 75 70		Gebäude	
PROJEKTSTEUERUNG BOS PROJEKTMANAGEMENT GMBH		Plantyp	
BERLINER ALLEE 7		Inhalt/Ebene	
30175 HANNOVER		Planfeld	
TEL: 0511 / 957 32 540		Status/Index	
GENERALPLANER		5	
FACHPLANER		300	
		GEH	
		A0	
		DT	
		1 5	
		236	
		P04	