



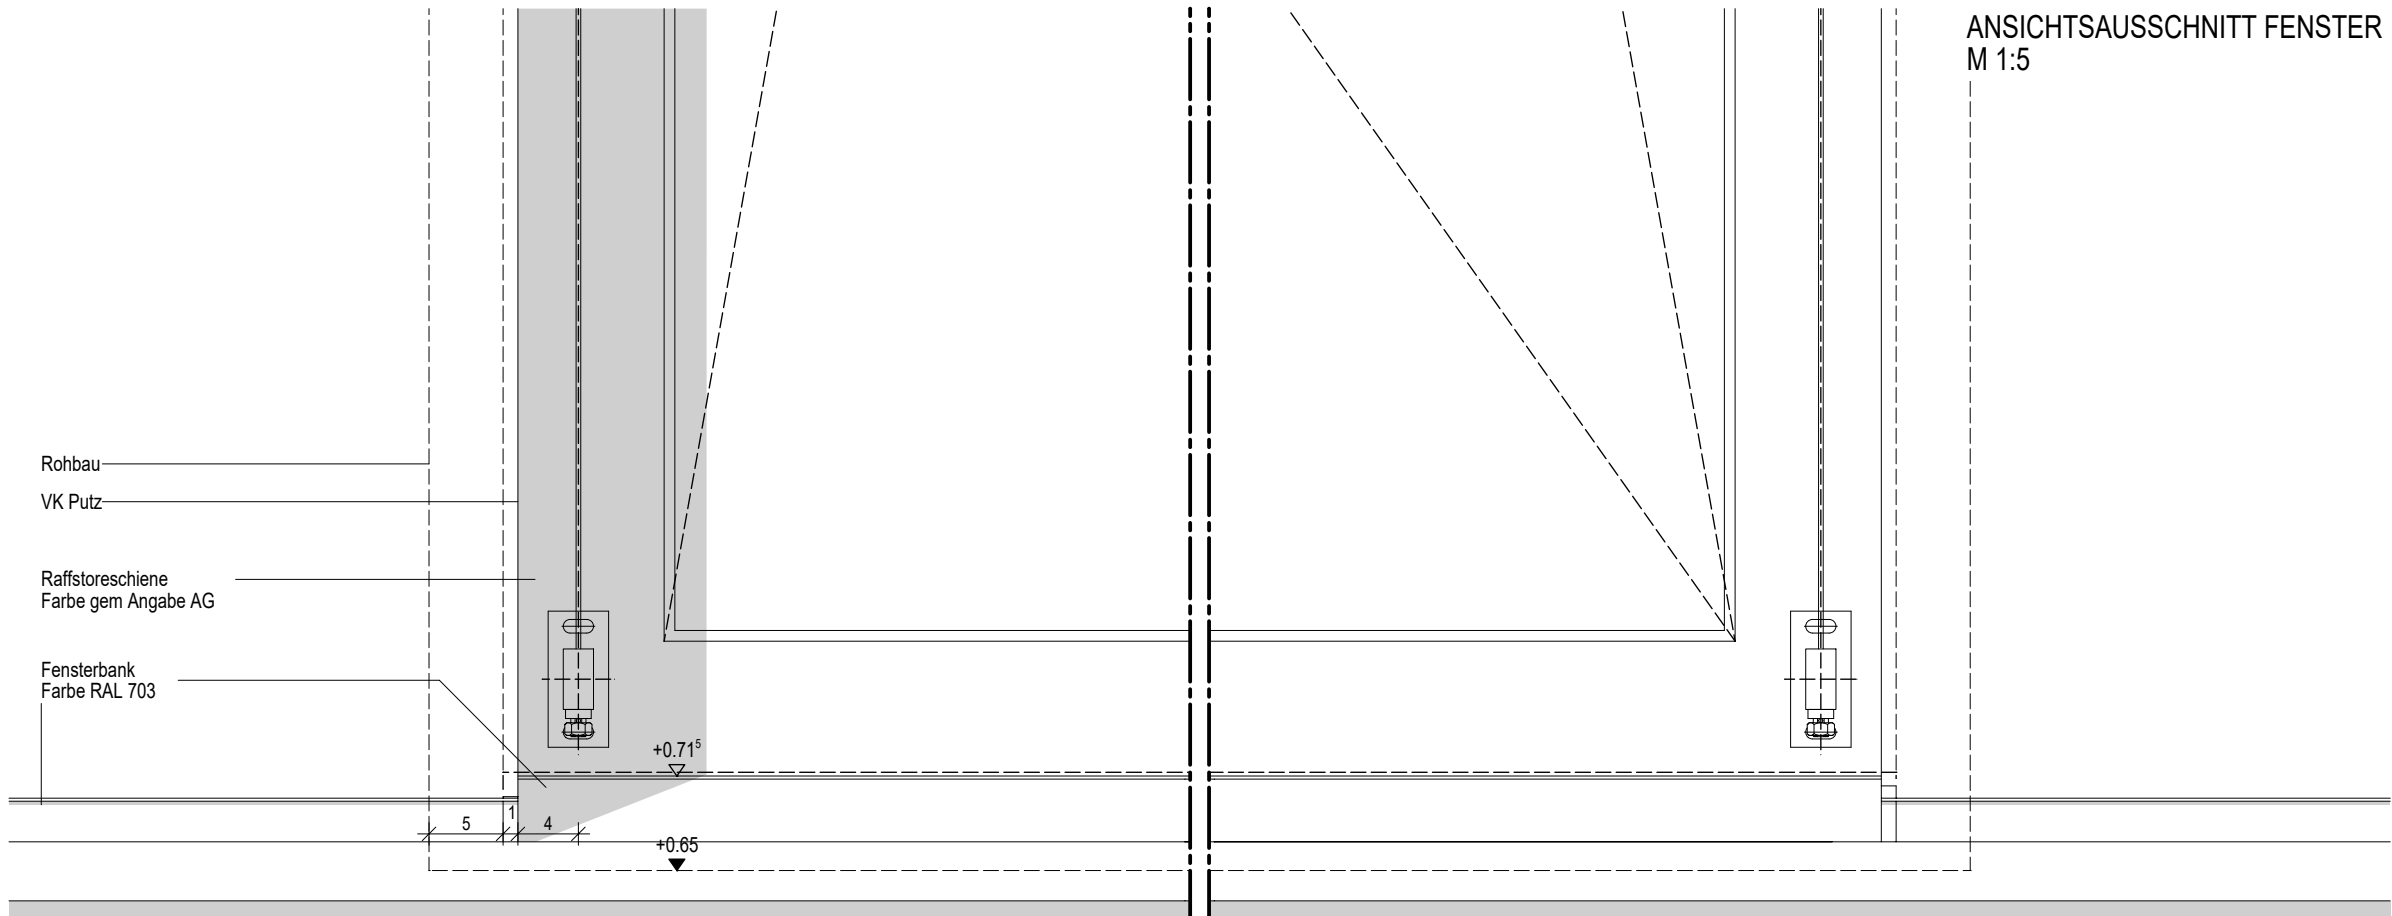

ANSICHTSAUSSCHNITT FENSTER
M 1:5

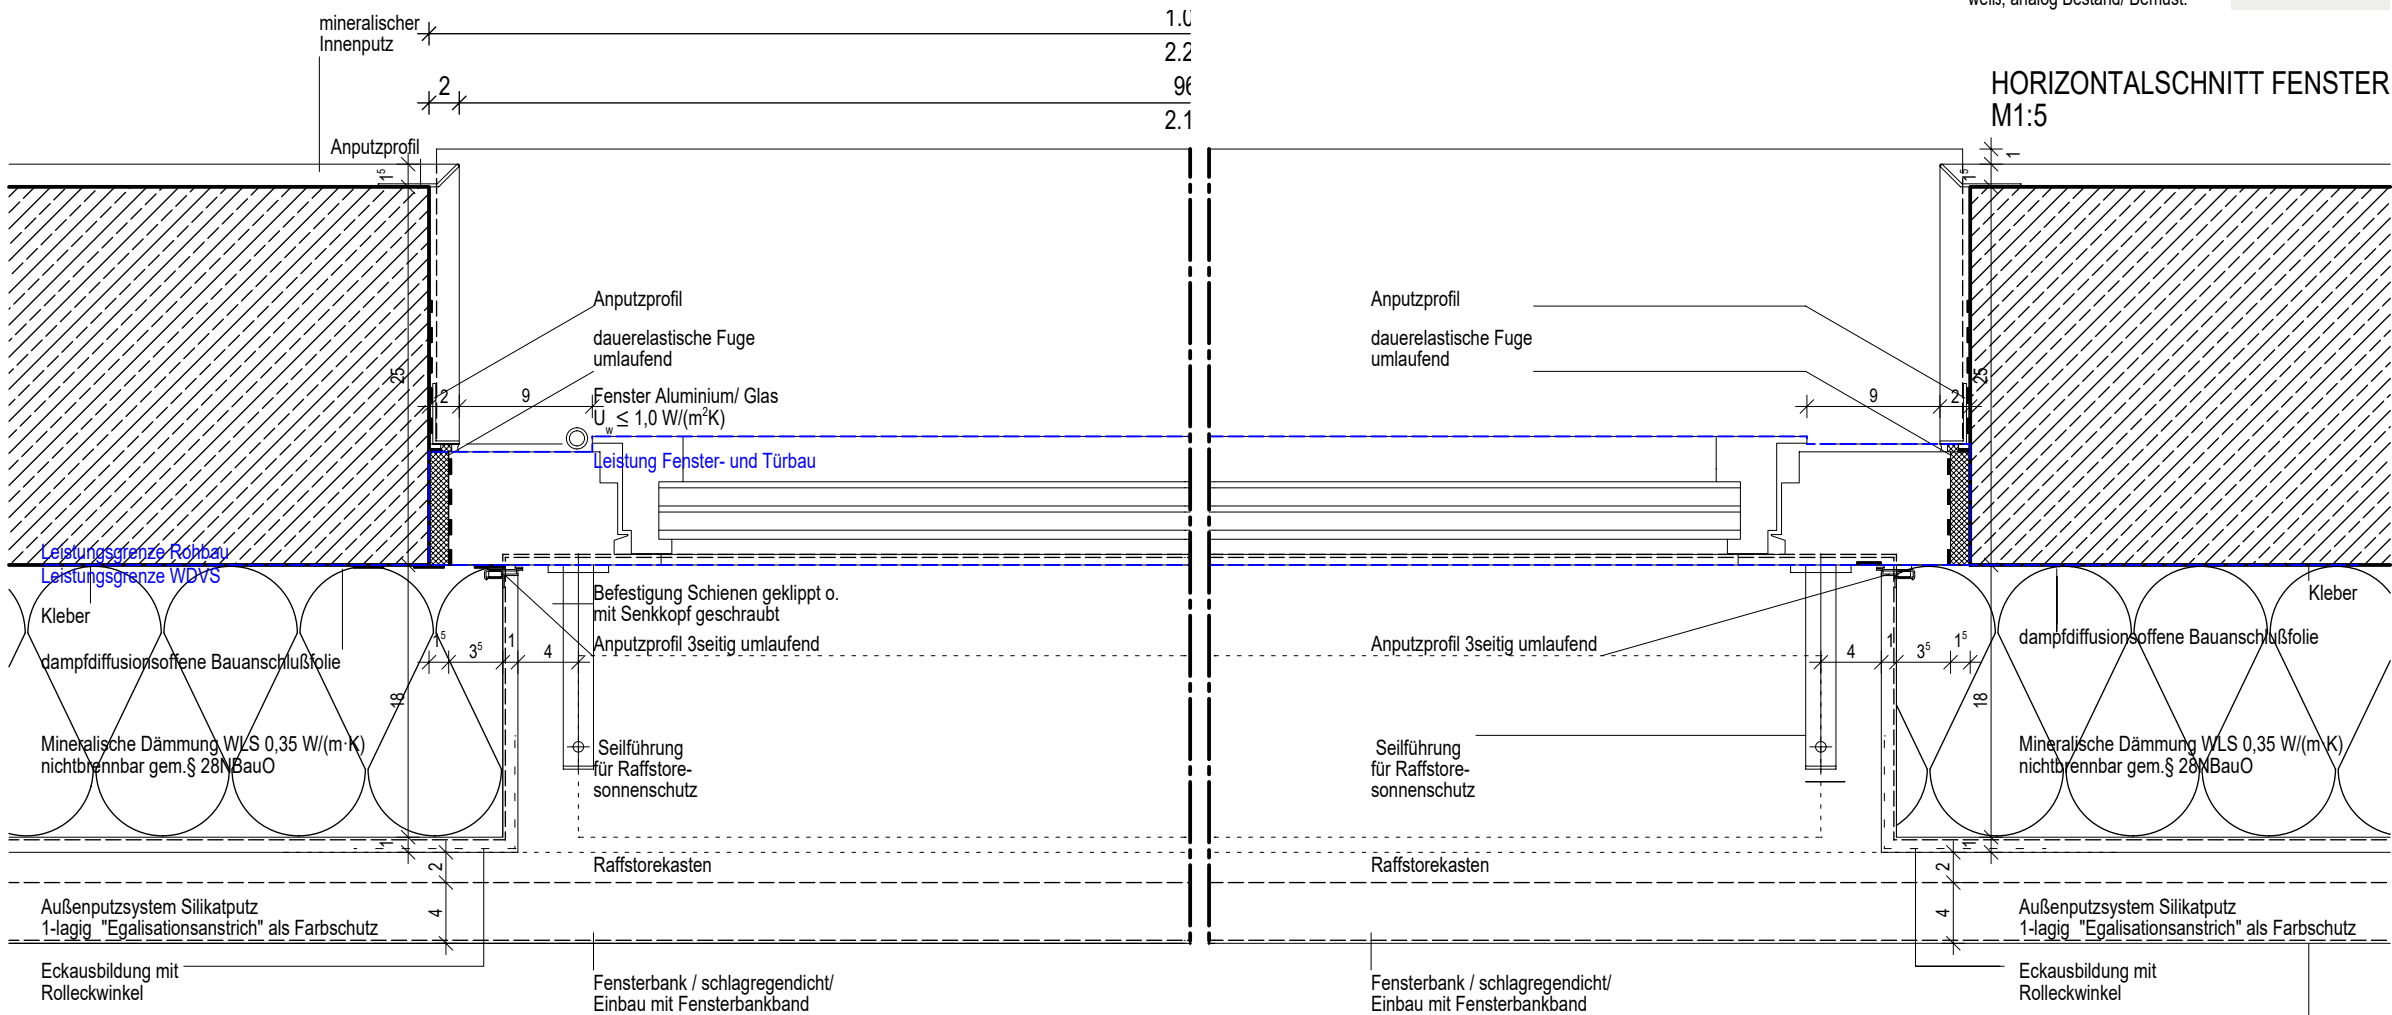

HORIZONTALSCHNITT FENSTER
M1:5

- Farbe: Fenster- und Türprofile
verkehrsgrau, RAL 7043/ Bemust.
- Farbe: Verblechung und Sonnenschutz
verkehrsgrau, RAL 7043/ Bemust.
- Farbe: Wärmedämmverbundsystem
weiß, analog Bestand/ Bemust.

BAUVERHABEN		80041		ÄNDERUNGEN					
BAUHERR KLINIKUM REGION HANNOVER GMBH STADIONBRÜCKE 6 30459 HANNOVER TEL: 0511 / 906 75 70 PROJEKTSTEUERUNG BOS PROJEKTMANAGEMENT GMBH BERLINER ALLEE 7 30175 HANNOVER TEL: 0511 / 957 32 540 GENERALPLANER	KRH KLINIKUM ROBERT KOCH GEHRDEN TEILNEUBAU GEH II								
	VON-REDE-STRASSE 1 30989 GEHRDEN TEL: 05108 / 690 FAX: 05108 / 69 1002								
	 KLINIKUM ROBERT KOCH GEHRDEN								
									
	5 - AUSFÜHRUNGSPLANUNG -								
	FACHBEREICH:		PLANTYP:	Detail					
	ERSTELLER:		PLANINHALT: D02-237_Fenst.MRT H						
	ERSTELL.-DATUM: 09.03.2022		MASSSTAB: 1:5		GEZ.: FWI				
	INDEX: 04 VOM: 24.01.2023		BLATTGRÖSSE: A3		GEPR.:				
	PLOT-NR.: 6137		FREIGABE:						
SAP-DOKU. & VERS.:									
FACHPLANER		Phase	Gewerk	Liegenschaft	Gebäude	Plantyp	Inhalt/Ebene	Planfeld	Status/Index
		5	300	GEH	A0	DT	1_5	237	P04