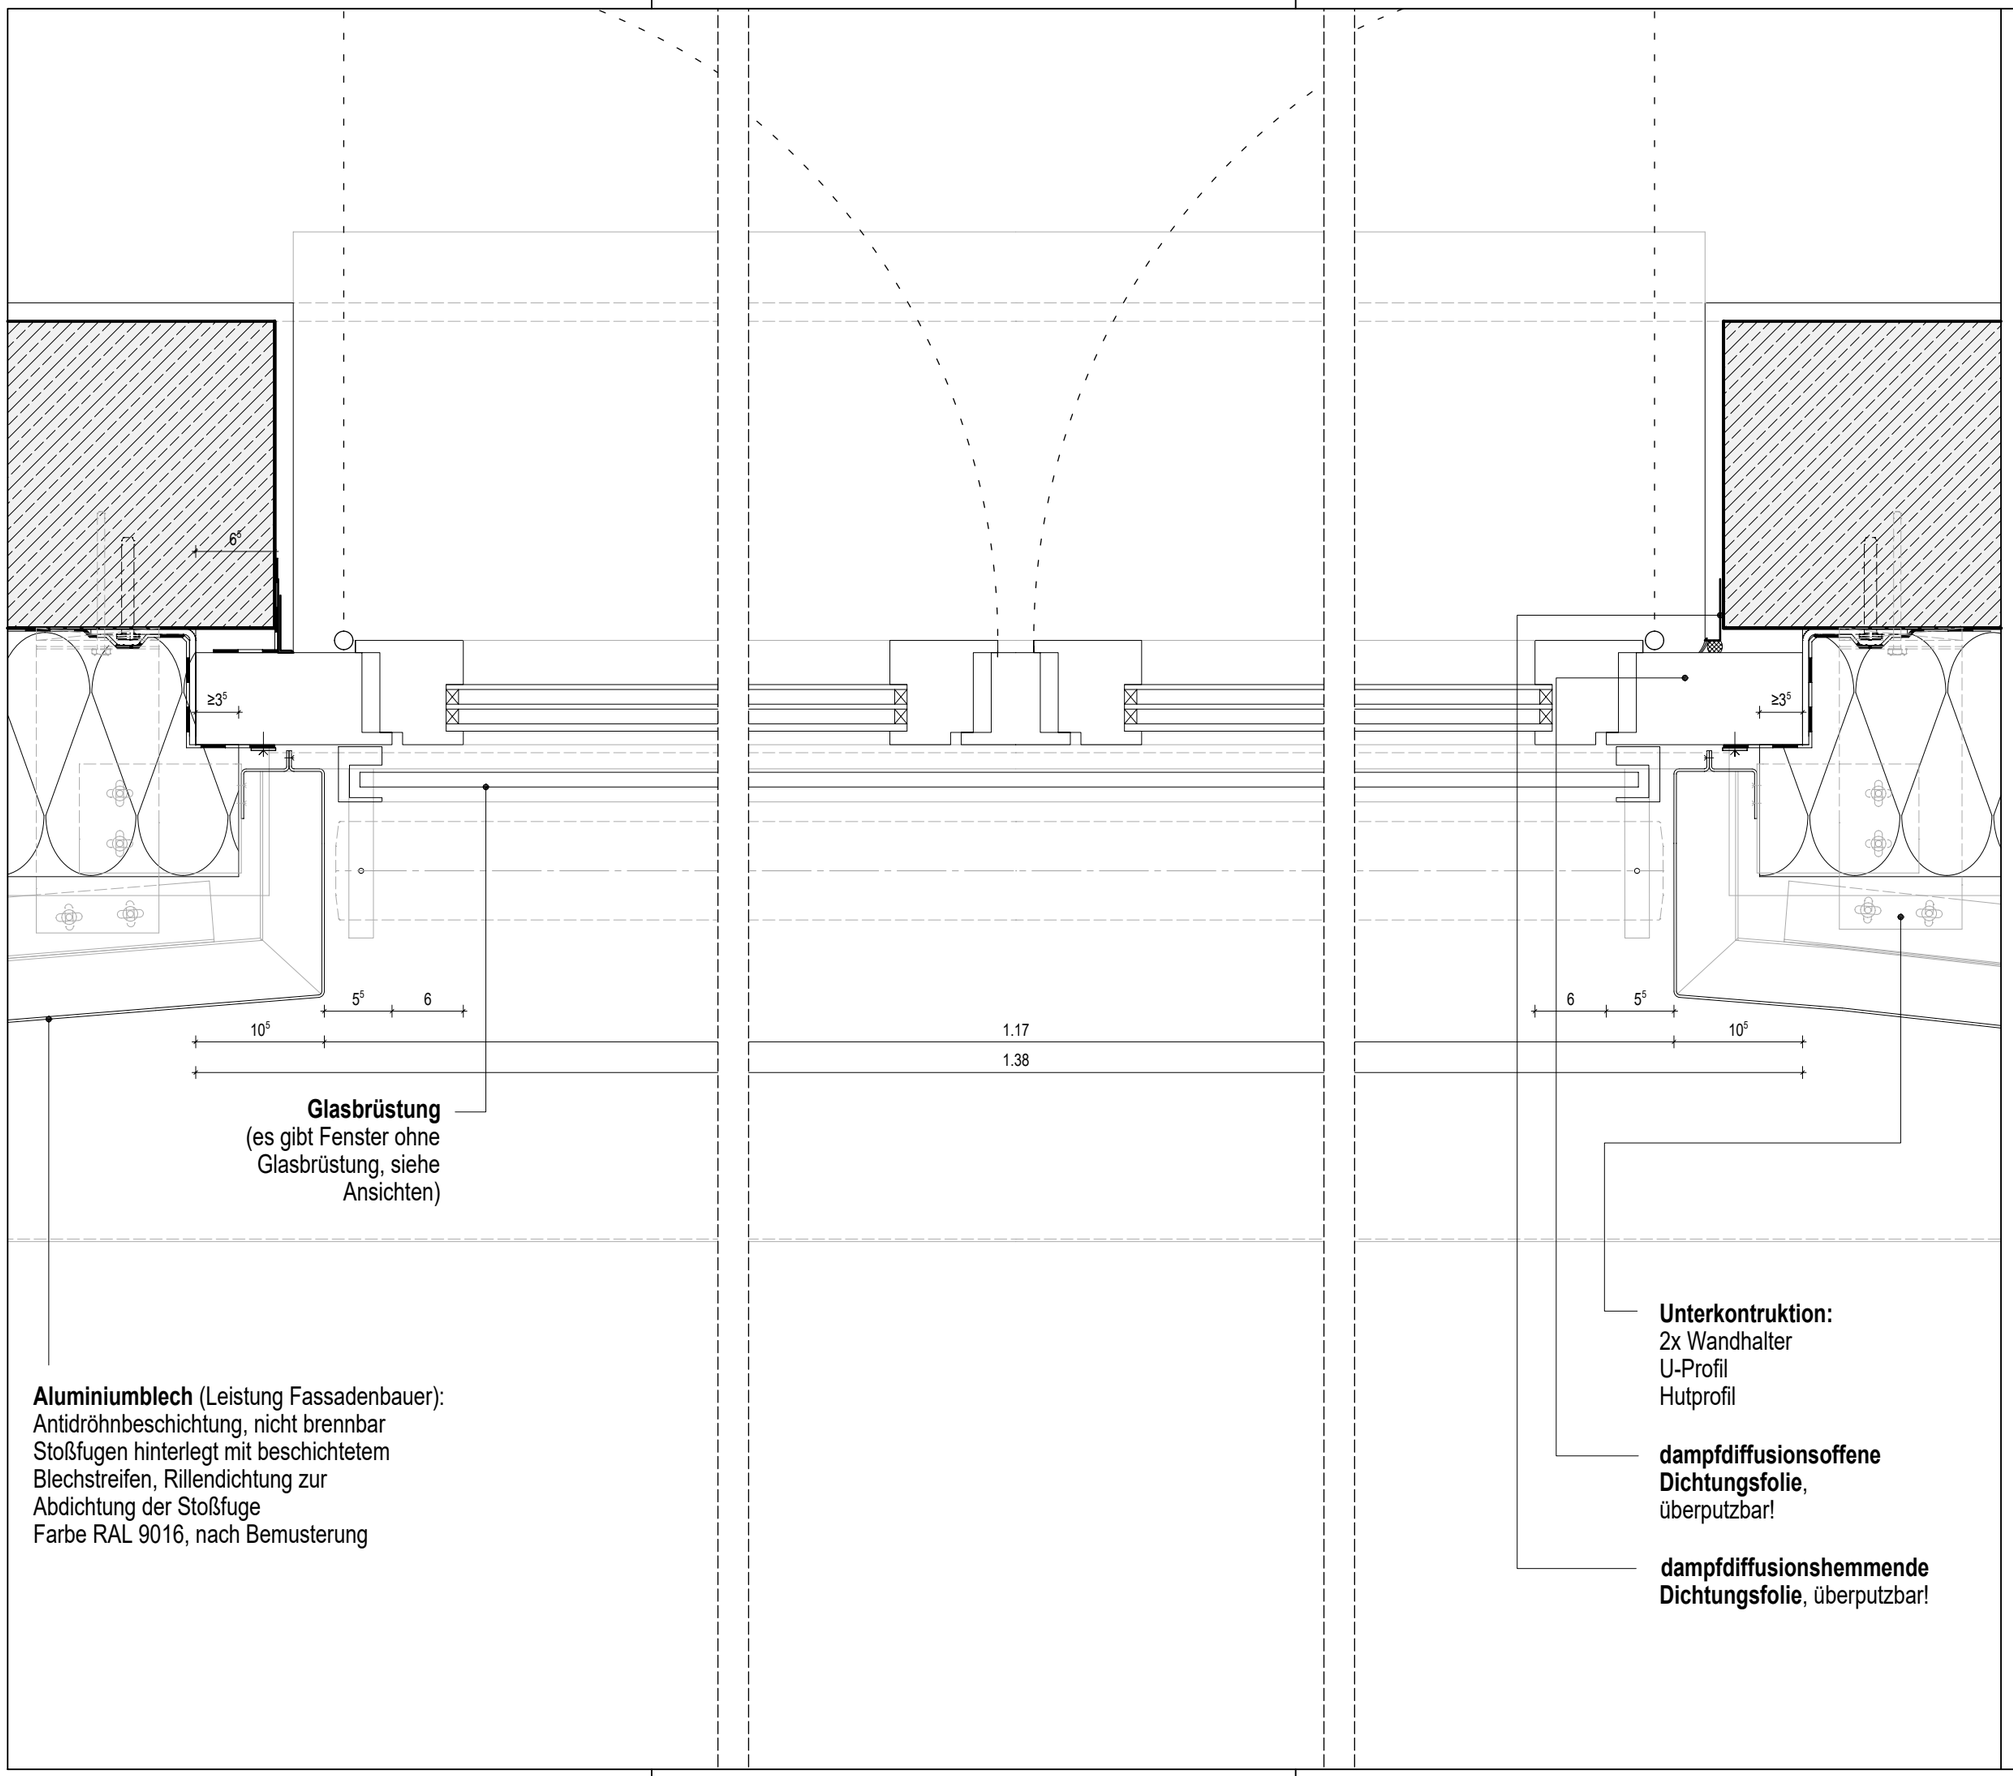

ÄNDERUNGEN

INDEX	DATUM	GEZ.	ART DER ÄNDERUNG
05	17.02.2023	MP	Anonymisiert
04	17.02.2023	MP	Glasbrüstung über Fensterbreite
03	25.01.2023	MP	Anonymisiert
02	03.01.2023	MP	Sanitätsschleuse
01	10.11.2022	MP	Planungsstand Ausschreibung 10.11.2022
	10.11.2022	MP	Freigabe
			Ersteller

Vorabzug

80041

BAUVORHABEN

KRH KLINIKUM ROBERT KOCH GEHRDEN TEILNEUBAU GEH II

VON-REDEN-STRASSE 1
30989 GEHRDEN
TEL: 05108 / 690
FAX: 05108 / 69 1002

GEH I (A1) GEH II (A0) MRT

5 - AUSFÜHRUNGSPLANUNG -

PLANTYP: Detail
PLANINHALT: D02-242_VHF_HS - Blech Fenster Blech

GEZ.: MP
GEPR.:
FREIGABE:

Phase	Gewerk	Liegenschaft	Gebäude	Plantyp	Inhalt/Ebene	Planfeld	Status/Index
5	300	GEH	A0	DT	1_5	242	P05

BAUHERR
KLINIKUM REGION HANNOVER GMBH
STADIONBRÜCKE 6
30459 HANNOVER
TEL: 0511 / 906 75 70

PROJEKTSTEUERUNG
BOS PROJEKTMANAGEMENT GMBH
BERLINER ALLEE 7
30175 HANNOVER
TEL: 0511 / 957 32 540

GENERALPLANER

FACHBEREICH:
ERSTELLER:

FACHPLANER

ERSTELL.-DATUM: 10.11.2022
INDEX: 05 VOM: 17.02.2023
PLOT-NR.: 6123
SAP-DOKU. & VERS.:
MASSSTAB: 1:5
BLATTGRÖSSE: A3

Datei-Code: 5-300-GEH-A0-DT-1_5_-242-P05_D02-242_VHF_HS - Blech Fenster Blech