


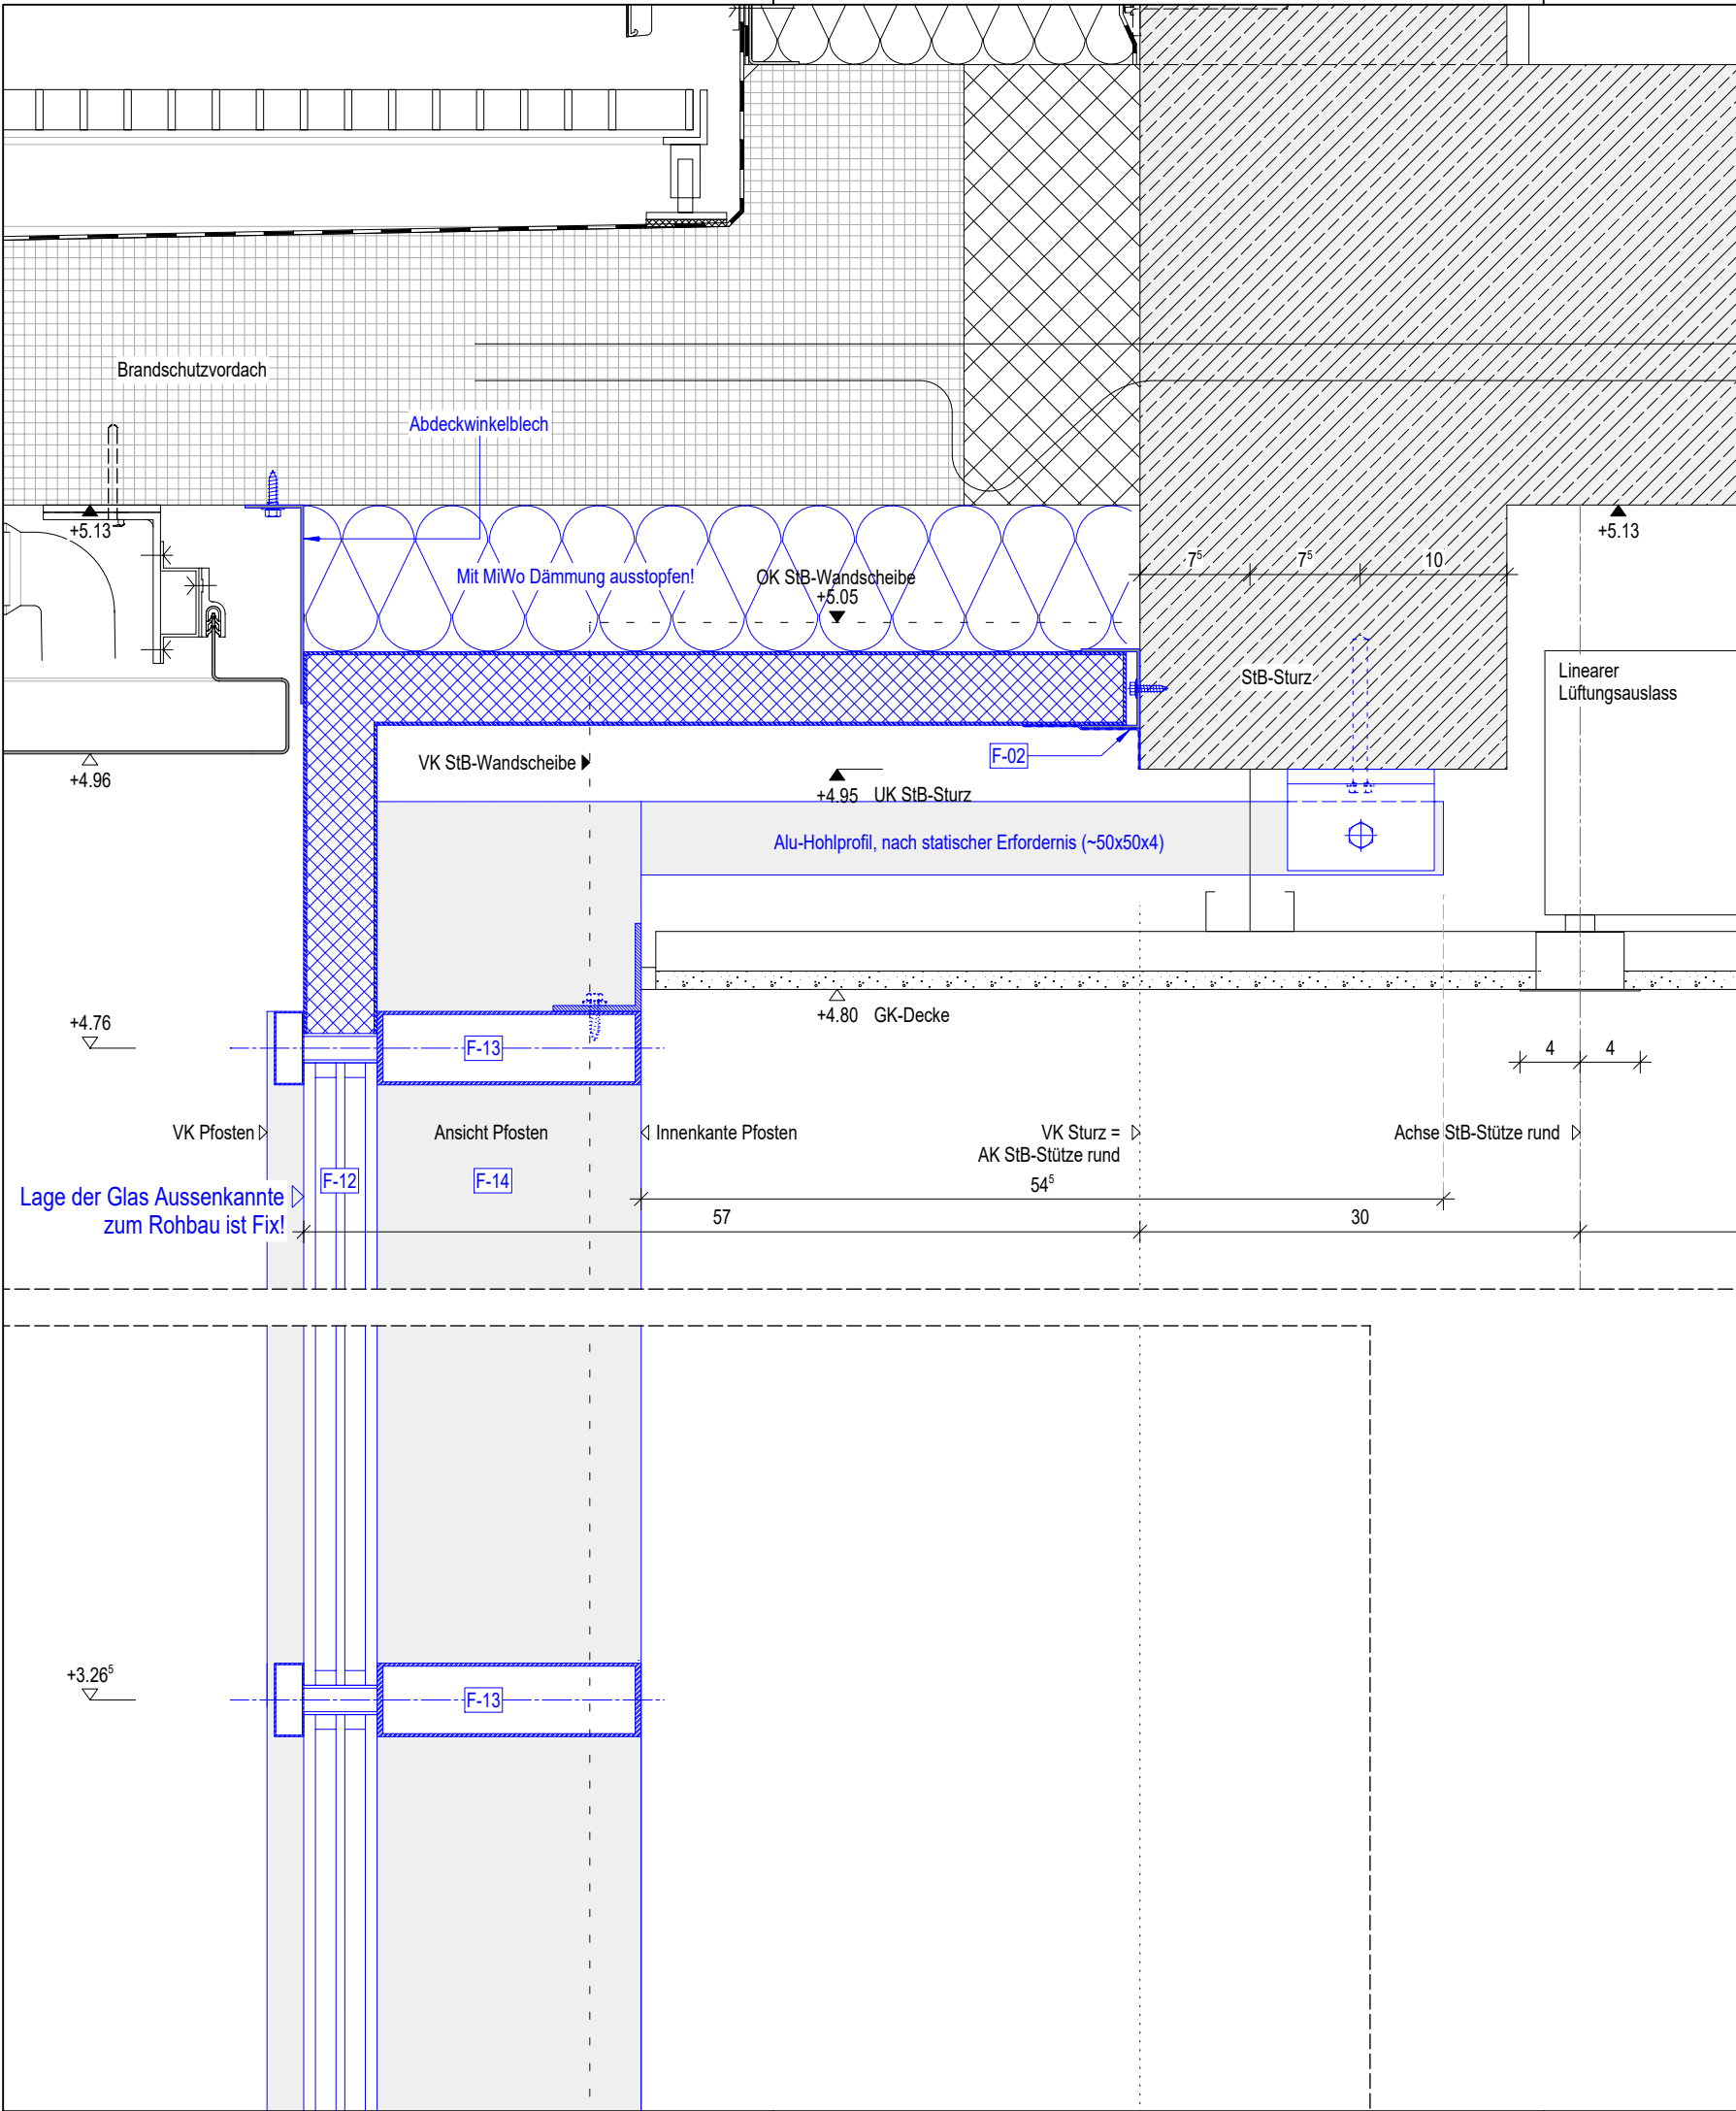

BAUTEILLISTE FASSADE

- FASSADE (F-XX)**
F-01 Perimeterdämmung WLG-035
F-02 Folie, dampfdicht
F-03 L-Winkellasche (Konsole)
F-04 Blech 2mm, 1x gekantet
F-05 Edelstahlblech 2mm, 2x gekantet
F-06 L-Winkelprofil, Verwahrung Dichtfolie
F-07 L-Winkelprofil 3/30/50
F-08 L-Winkelprofil an Riegel+Pfosten dampfdicht befestigt, Farbe wie PfosRieg
F-09 Dämmung Mineralwolle (MW) nach DIN EN 13162 (035)

- F-10 Blech 2mm, 1x gekantet
F-11 Blech 2mm, 1x gekantet
F-12 Isolierglas 3-fach, ...
F-13 Riegel: Thermisch getrennte Aluminium Fassaden-Konstruktion
F-14 Pfosten: Thermisch getrennte Aluminium Fassaden-Konstruktion

- F-15 L-Winkelprofil (UK Türschwelle)
F-16 L-Winkelprofil 7/200/75
F-17 Isolierung
F-18 Türschwelle Barrierefrei, thermisch getrennt
F-19 Edelstahlblech 2mm
F-20 Außentür
F-21 Folie, diffusions offen
F-22 Dämmpaneel
F-23 Außentür in PR-Fas. 2-fach Verglasung

- VORHANGFASSADE (VHF-XX)**
VHF-01 Mineralische Dämmung WLG035 (A1)
VHF-02 Aluminium Blechpaneel
VHF-03 Stahlträger, UK Blechfassade

- ROHBAU (R-XX)**
R-01 EPS Perimeterdämmung WLG-035
R-02 Bauwerksabdichtung bis OKRD
R-03 Fließkaschierte Noppenbahn

- AUSSENANLAGEN (A-XX)**
A-01 Fassadenrinne
A-02 Bodenbelag außen

- BODENLEGER (B-XX)**
B-01 Abstellwinkel+Dichtfolie

- PUTZER (P-XX)**
P-01 Putz 15 mm
P-02 Putzabschlussprofil

D02 - 258
PR-Fassade-Innenhof-A
V-Schnitt Kopfpunkt

BAUVORHABEN		80041	ÄNDERUNGEN					
BAUHERR KRH KLINIKUM REGION HANNOVER KLINIKUM REGION HANNOVER GMBH STADIONBRÜCKE 6 30459 HANNOVER TEL: 0511 / 906 75 70 PROJEKTSTEUERUNG BOS PROJEKTMANAGEMENT GMBH BERLINER ALLEE 7 30175 HANNOVER TEL: 0511 / 957 32 540 GENERALPLANER SWECO GMBH FRANKLINSTRASSE 28/29 10587 BERLIN TEL: 030 / 700 182 - 0 FACHPLANER	KRH KLINIKUM ROBERT KOCH GEHRDEN TEILNEUBAU GEH II							
	VON-REDEN-STRASSE 1 30989 GEHRDEN TEL: 05108 / 690 FAX: 05108 / 69 1002							
	KRH KLINIKUM ROBERT KOCH GEHRDEN							
	GEH I (A1) GEH II (A0)							
	5 - AUSFÜHRUNGSPLANUNG -							
	FACHBEREICH: ARCHITEKTUR		PLANNTYP: Detail					
	ERSTELLER: SWECO GMBH		PLANINHALT: D02-258_PR-F-IH-A_VS - Kopfpunkt					
	ERSTELL-DATUM: 18.10.2022		MASSSTAB: 1:5	GEZ.: MP				
	INDEX: 01		VOM: 21.11.2022	BLATTGRÖSSE: A3				
	PLOT-NR.: 6145		GEPR.:					
SAP-DOKU. & VERS.:		FREIGABE:						