


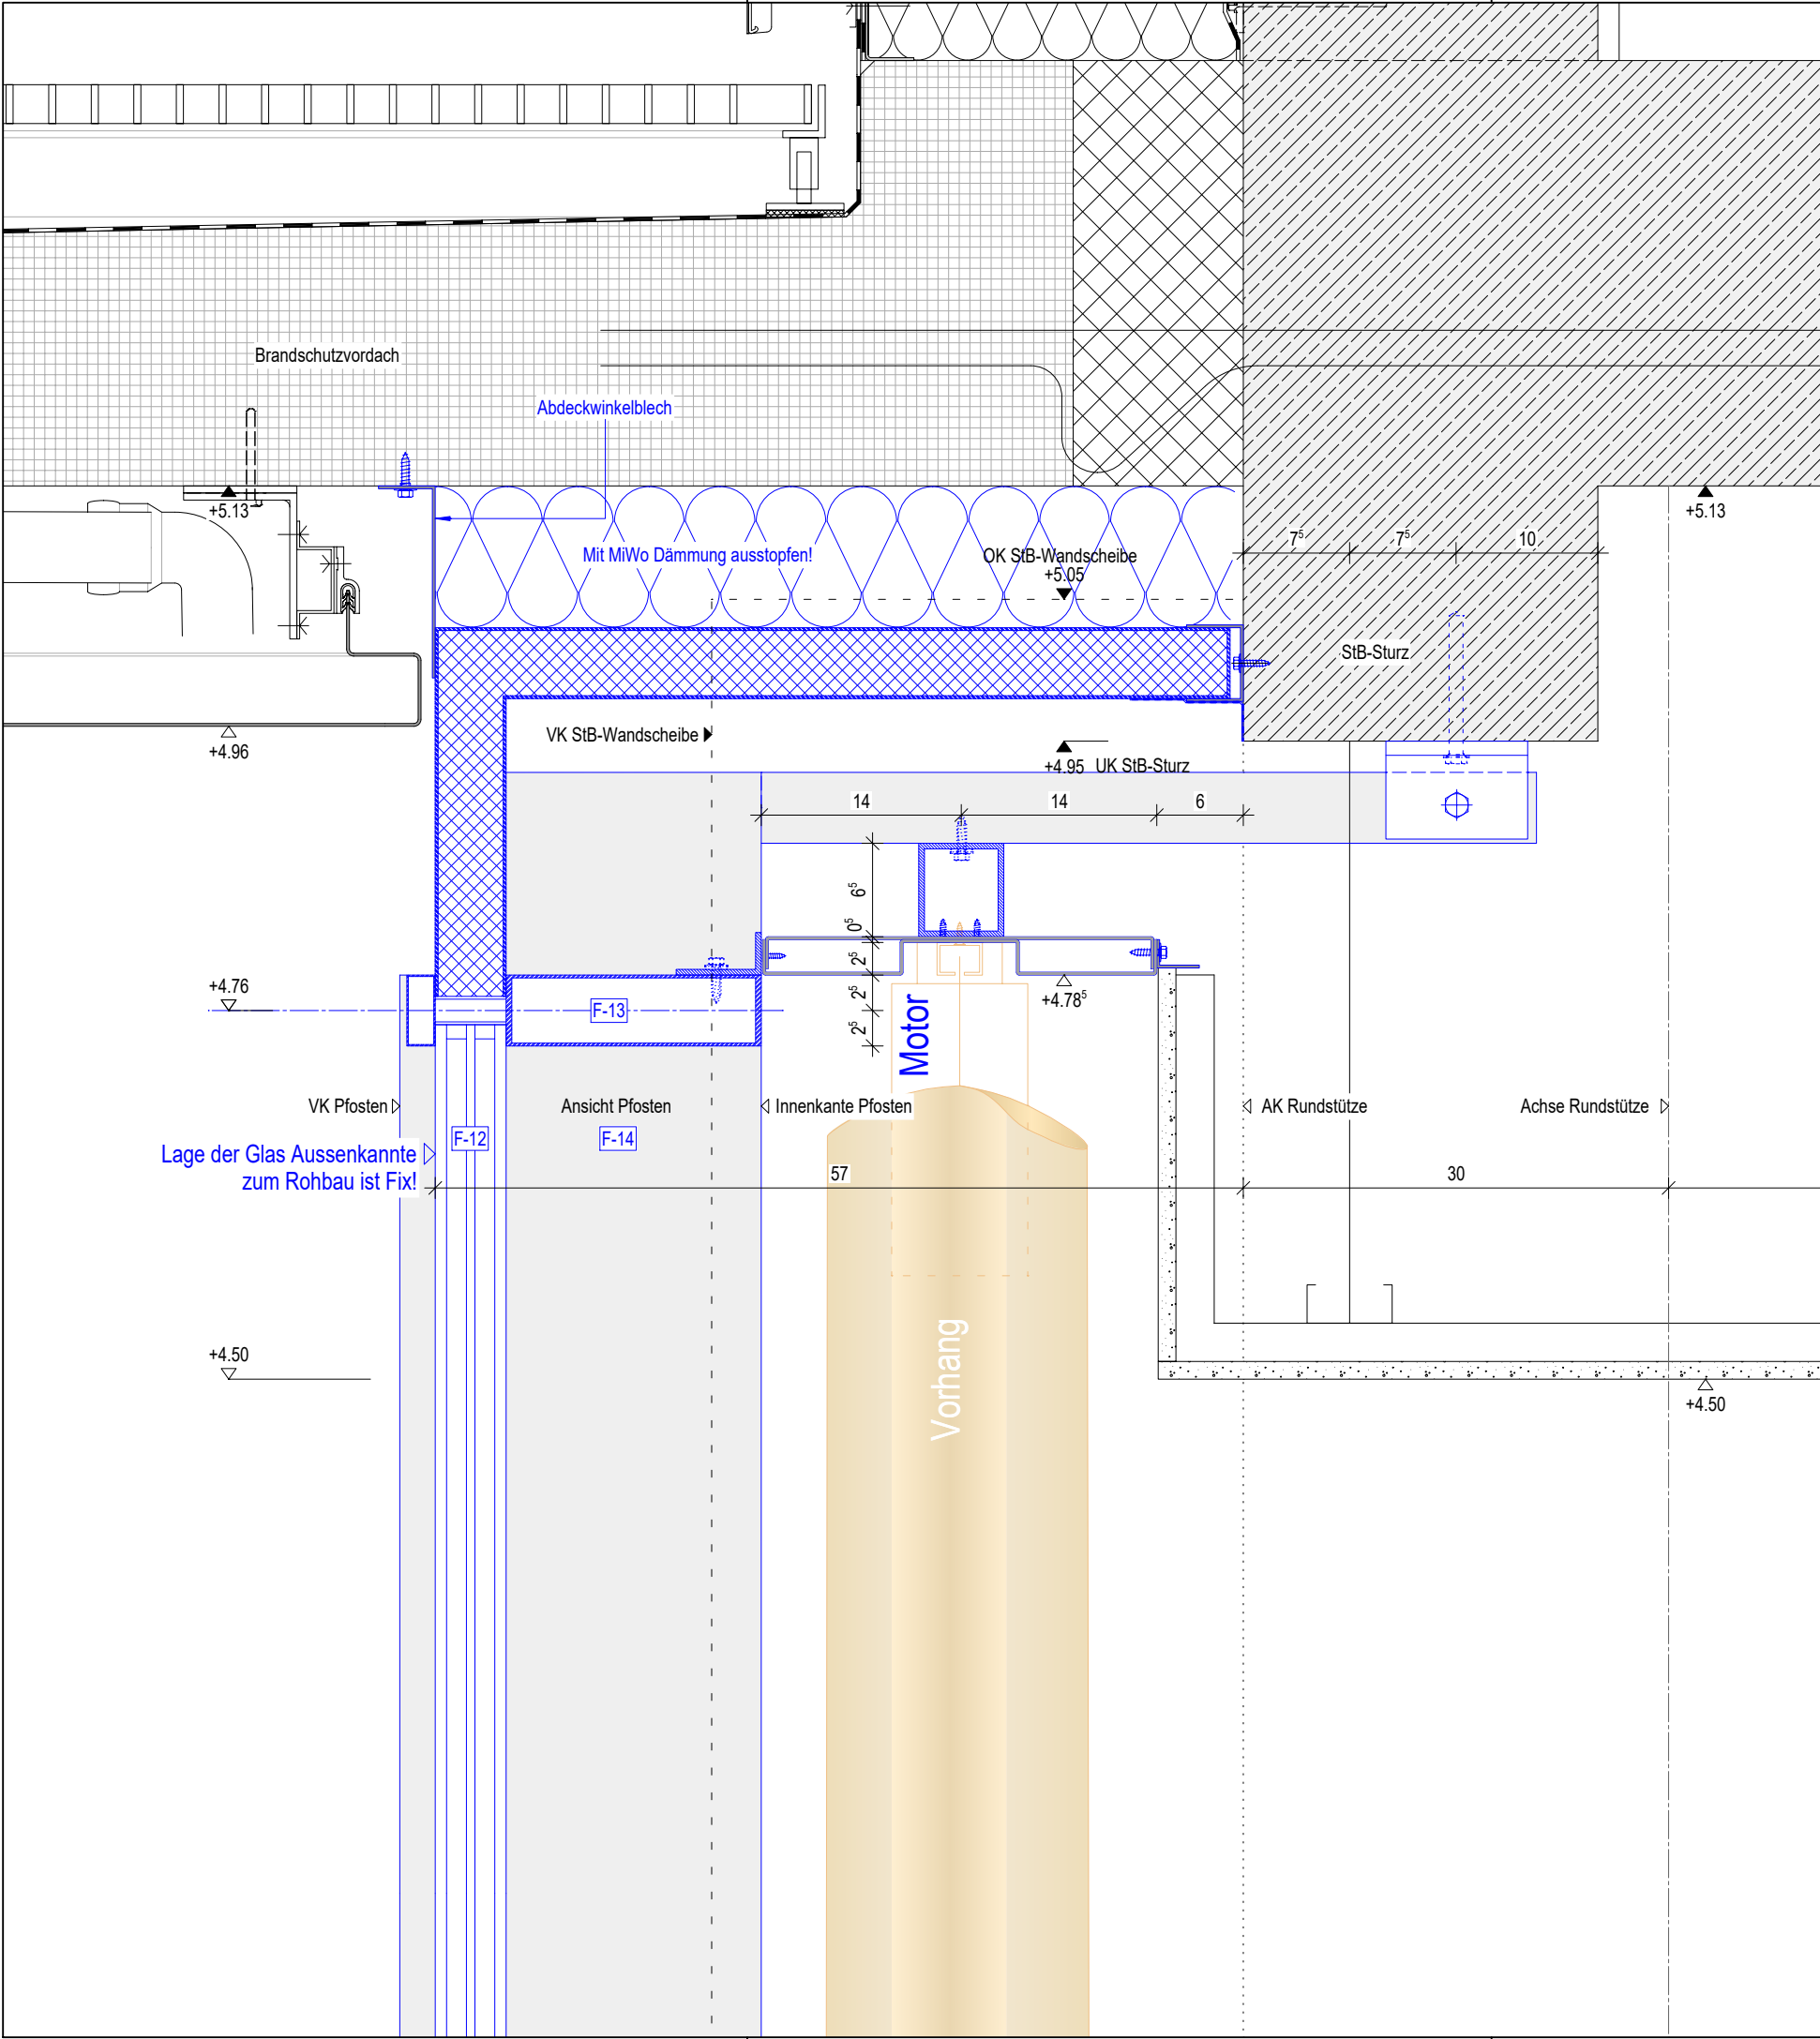

BAUTEILLISTE FASSADE	
FASSADE (F-XX) F-01 Perimeterdämmung WLG-035 F-02 Folie, dampfdicht F-03 L-Winkellasche (Konsole) F-04 Blech 2mm, 1x gekantet F-05 Edelstahlblech 2mm, 2x gekantet F-06 L-Winkelprofil, Verwahrung Dichtfolie F-07 L-Winkelprofil 3/30/50 F-08 L-Winkelprofil an Riegel+Pfosten dampfdicht befestigt, Farbe wie PfosRieg F-09 Dämmung Mineralwolle (MW) nach DIN EN 13162 (035) F-10 Blech 2mm, 1x gekantet F-11 Blech 2mm, 1x gekantet F-12 Isolierglas 3-fach, ... F-13 Riegel: Thermisch getrennte Aluminium Fassaden-Konstruktion F-14 Pfosten: Thermisch getrennte Aluminium Fassaden-Konstruktion F-15 L-Winkelprofil (UK Türschwelle) F-16 L-Winkelprofil 7/200/75 F-17 Isolierung F-18 Türschwelle Barrierefrei, thermisch getrennt F-19 Edelstahlblech 2mm F-20 Außentür F-21 Folie, diffusions offen F-22 Dämmpaneel F-23 Außentür in PR-Fas. 2-fach Verglasung	
VORHANGFASSADE (VHF-XX) VHF-01 Mineralische Dämmung WLG035 (A1) VHF-02 Aluminium Blechpaneel VHF-03 Stahlträger, UK Blechfassade	
ROHBAU (R-XX) R-01 EPS Perimeterdämmung WLG-035 R-02 Bauwerksabdichtung bis OKRD R-03 Fließkaschierte Noppenbahn	
AUSSENANLAGEN (A-XX) A-01 Fassadenrinne A-02 Bodenbelag außen	
BODENLEGER (B-XX) B-01 Abstellwinkel+Dichtfolie	
PUTZER (P-XX) P-01 Putz 15 mm P-02 Putzabschlussprofil	

D02 - 261
PR-Fassade-Innenhof-B
V-Schnitt Kopfpunkt

BAUVORHABEN		80041	ÄNDERUNGEN							
BAUHERR KLINIKUM REGION HANNOVER STADIONBRÜCKE 6 30459 HANNOVER TEL: 0511 / 906 75 70 PROJEKTSTEUERUNG BOS PROJEKTMANAGEMENT GMBH BERLINER ALLEE 7 30175 HANNOVER TEL: 0511 / 957 32 540 GENERALPLANER SWECO GMBH FRANKLINSTRASSE 28/29 10587 BERLIN TEL: 030 / 700 182 - 0 FACHPLANER	KRH KLINIKUM ROBERT KOCH GEHRDEN TEILNEUBAU GEH II									
	VON-REDEN-STRASSE 1									
	30989 GEHRDEN									
	TEL: 05108 / 690									
	FAX: 05108 / 69 1002									
	 KLINIKUM ROBERT KOCH GEHRDEN									
	5 - AUSFÜHRUNGSPLANUNG -									
	FACHBEREICH: ARCHITEKTUR		PLANTYP: Detail							
	ERSTELLER: SWECO GMBH		PLANINHALT: D02-261_PR-F-IH-B_V-Schnitt Kopfpunkt							
	ERSTELL.-DATUM: 14.10.2022		MASSSTAB: 1:5	GEZ.: MP						
INDEX: 01		VOM: 21.11.2022	GEPR.:							
PLOT-NR.: 6148		FREIGABE:								
SAP-DOKU. & VERS.:										
		5		300	GEH	A0	DT	1_5	261	P01