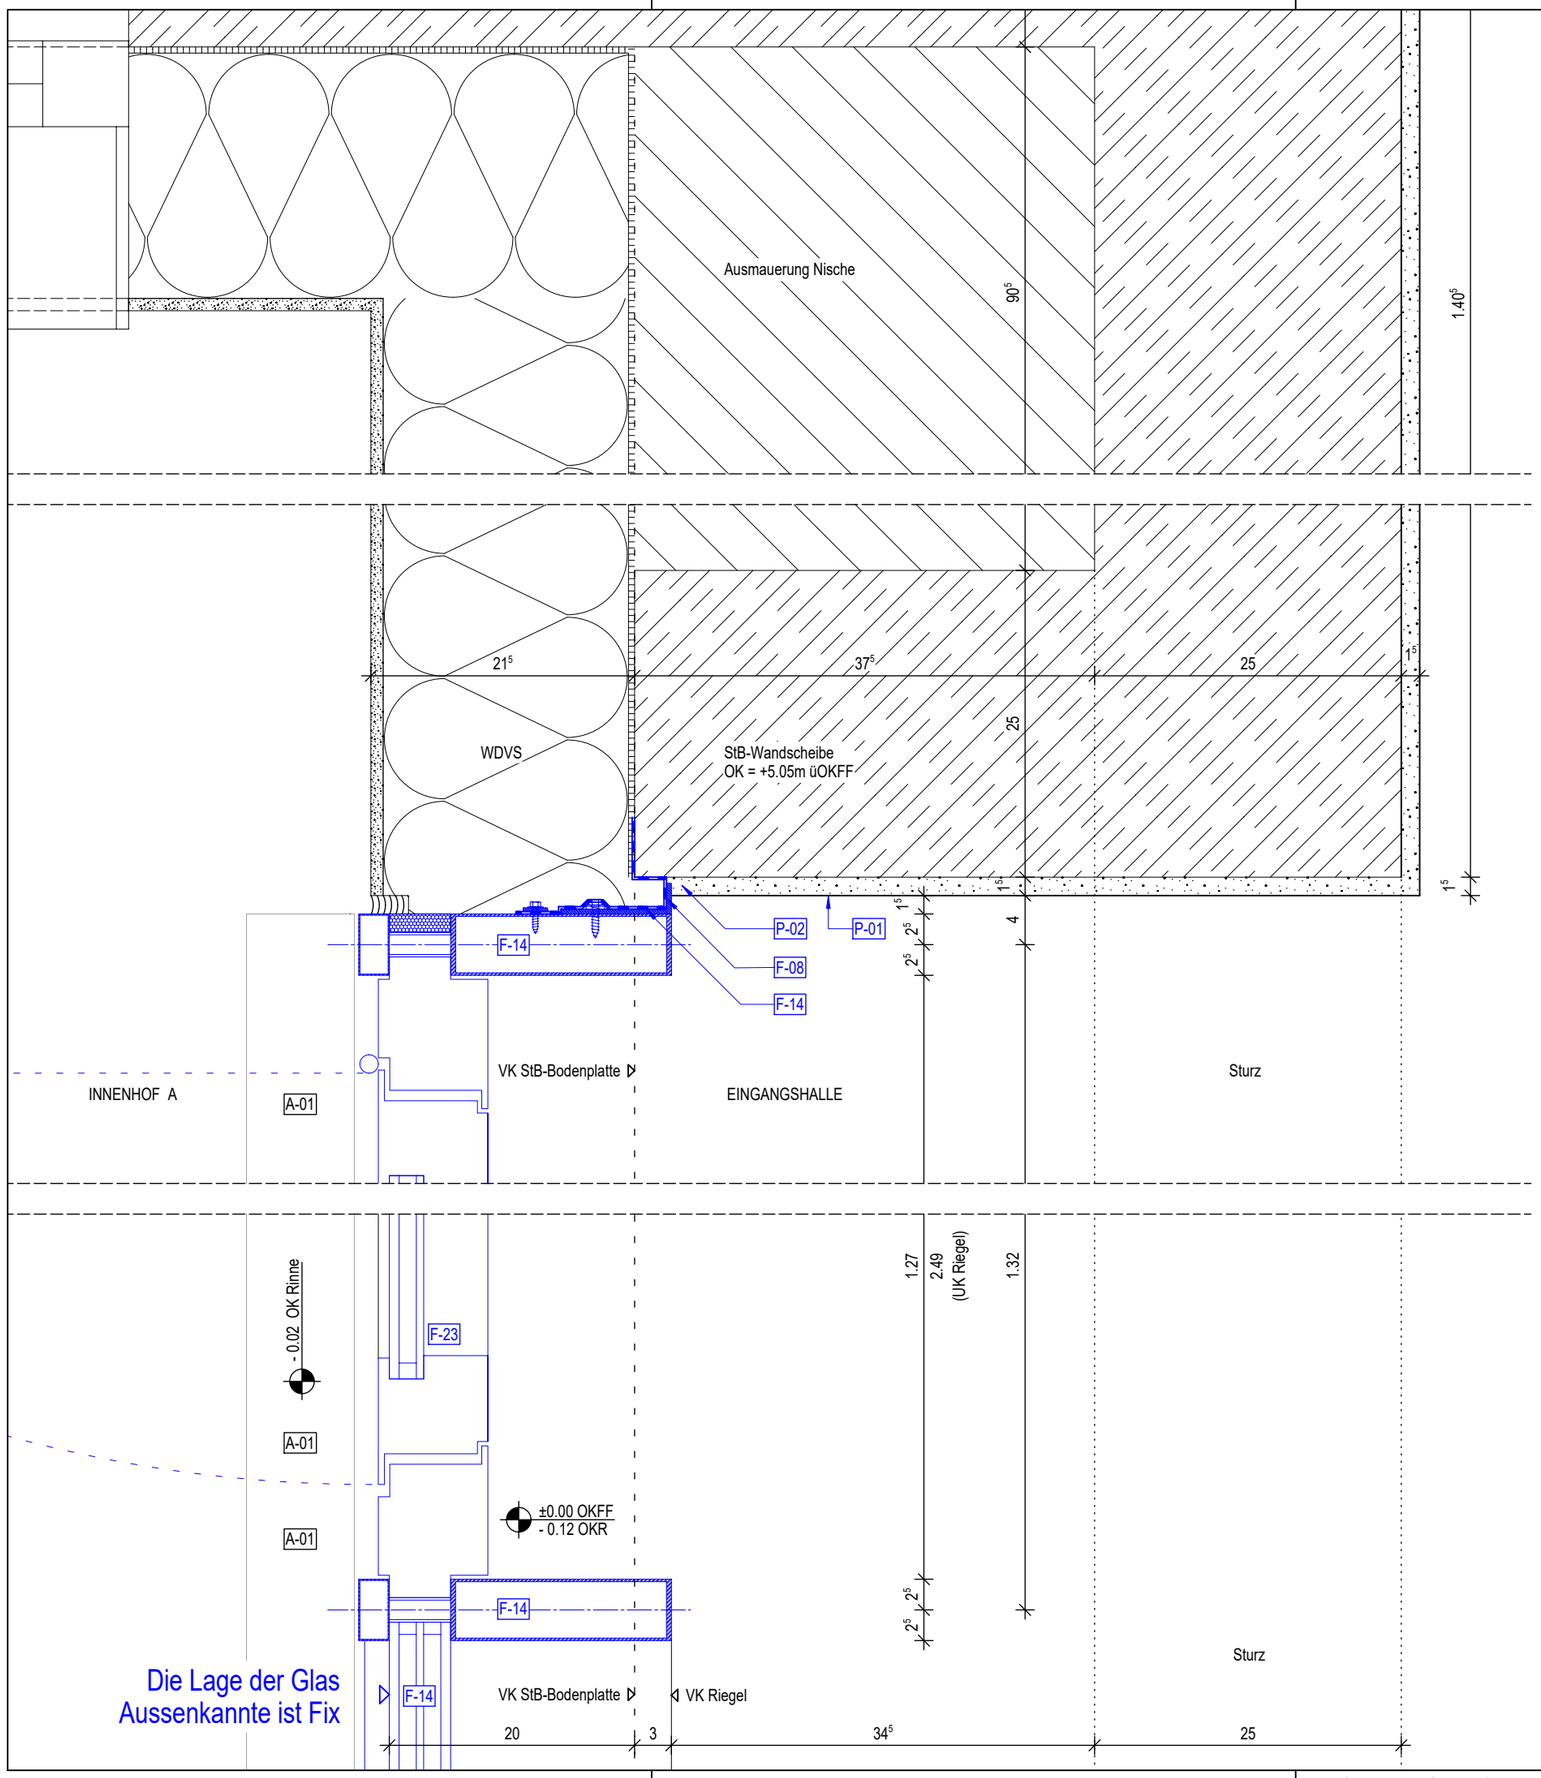


## BAUTEILLISTE FASSADE

**FASSADE (F-XX)**
F-01 Perimeterdämmung WLG-035
F-02 Folie, dampfdicht
F-03 L-Winkellasche (Konsole)
F-04 Blech 2mm, 1x gekanntet
F-05 Edelstahlblech 2mm, 2x gekanntet
F-06 L-Winkelprofil, Verwahrung Dichtfolie
F-07 L-Winkelprofil 3/30/50
F-08 L-Winkelprofil an Riegel+Pfosten dampfdicht befestigt, Farbe wie PfosRieg
F-09 Dämmung Mineralwolle (MW) nach DIN EN 13162 (035)

F-10 Blech 2mm, 1x gekantet
F-11 Blech 2mm, 1x gekantet
F-12 Isolierglas 3-fach, ...
F-13 Riegel: Thermisch getrennte Aluminium Fassaden-Konstruktion
F-14 Pfosten: Thermisch getrennte Aluminium Fassaden-Konstruktion

F-15 L-Winkelprofil (UK Türschwelle)
F-16 L-Winkelprofil 7/200/75
F-17 Isolierung
F-18 Türschwelle Barrierefrei, thermisch getrennt
F-19 Edelstahlblech 2mm
F-20 Außentür
F-21 Folie, diffunsions offen
F-22 Dämmpaneel
F-23 Außentür in PR-Fas. 2-fach Verglasung

**VORHANGFASSADE (VHF-XX)**
VHF-01 Mineralische Dämmung WLG035 (A1)
VHF-02 Aluminium Blechpaneel
VHF-03 Stahlträger, UK Blechfassade

**ROHBAU (R-XX)**
R-01 EPS Perimeterdämmung WLG-035
R-02 Bauwerksabdichtung bis OKRD
R-03 Fließkaschierte Noppenbahn

**AUSSENANLAGEN (A-XX)**
A-01 Fassadenrinne
A-02 Bodenbelag außen

**BODENLEGER (B-XX)**
B-01 Abstellwinkel+Dichtfolie

**PUTZER (P-XX)**
P-01 Putz 15 mm
P-02 Putzabschlussprofil

# D02 - 262
# PR-Fassade-Innenhof
# H-Schnitt Anschluss WDVS

ÄNDERUNGEN

| INDEX | DATUM | GEZ. | ART DER ÄNDERUNG |
|---|---|---|---|
| 01 | 21.11.2022 | MP | Stand Ausschreibung |
| | 18.10.2022 | MP | Freigabe |
| | | | Ersteller |

Vorabzug

| Phase | Gewerk | Liegenschaft | Gebäude | Plantyp | Inhalt/Ebene | Planfeld | Status/Index |
|---|---|---|---|---|---|---|---|
| 5 | 300 | GEH | A0 | DT | 1_5 | 262 | P01 |

80041

BAUVORHABEN

**KRH KLINIKUM ROBERT KOCH GEHRDEN TEILNEUBAU GEH II**
VON-REDEN-STRASSE 1
30989 GEHRDEN
TEL: 05108 / 690
FAX: 05108 / 69 1002

GEH II (A0) GEH I (A1) MR1

**5 - AUSFÜHRUNGSPLANUNG -**

FACHBEREICH: ARCHITEKTUR | PLANTYP: Detail
ERSTELLER: SWECO GMBH | PLANINHALT: D02-262_PR-F-IH_H-Schnitt Anschluss WDVS
ERSTELL.-DATUM: 18.10.2022 | MASSSTAB: 1:5 | GEZ.: MP
INDEX: 01 VOM: 21.11.2022 | BLATTGRÖSSE: A3 | GEPR.:
PLOT-NR.: 6149 | FREIGABE:
SAP-DOKU. & VERS.:

BAUHERR: KLINIKUM REGION HANNOVER GMBH, STADIONBRÜCKE 6, 30459 HANNOVER, TEL: 0511 / 906 75 70
PROJEKTSTEUERUNG: BOS PROJEKTMANAGEMENT GMBH, BERLINER ALLEE 7, 30175 HANNOVER, TEL: 0511 / 957 32 540
GENERALPLANER: SWECO GMBH, FRANKLINSTRASSE 28/29, 10587 BERLIN, TEL: 030 / 700 182 - 0
FACHPLANER

Datei-Code: 5-300-GEH-A0-DT-1_5 -262-P01_D02-262_PR-F-IH_H-Schnitt Anschluss WDVS

H/B = 297 / 420 (0.12m²)