

D02 - 264
TH-Cafe_H-Schnitt
TH-Tür + BW

BAUTEILLISTE FASSADE

FASSADE (F-XX)

- F-01 Perimeterdämmung WLG-035
- F-02 Folie, dampfdicht
- F-03 L-Winkellasche (Konsole)
- F-04 Blech 2mm, 1x gekantet
- F-05 Edelstahlblech 2mm, 2x gekantet
- F-06 L-Winkelprofil, Verwahrung Dichtfolie
- F-07 L-Winkelprofil 3/30/50
- F-08 L-Winkelprofil an Riegel+Pfosten dampfdicht
befestigt, Farbe wie ProsRieg
- F-09 Dämmung Mineralwolle (MW) nach DIN EN 13162 (035)

- F-10 Blech 2mm, 1x gekantet
- F-11 Blech 2mm, 1x gekantet
- F-12 Isolierglas 3-fach, ...
- F-13 Riegel: Thermisch getrennte Aluminium Fassade-Konstruktion
- F-14 Pfosten: Thermisch getrennte Aluminium Fassade-Konstruktion

- F-15 L-Winkelprofil (UK Türschwelle)
- F-16 L-Winkelprofil 7/200/75
- F-17 Isolierung
- F-18 Türschwelle Barrierefrei, thermisch getrennt
- F-19 Edelstahlblech 2mm
- F-20 Außentür
- F-21 Folie, diffusions offen
- F-22 Dämmpaneel
- F-23 Außentür in PR-Fas. 2-fach Verglasung

VORHANGFASSADE (VHF-XX)

VHF-01 Mineralische Dämmung WLG035 (A1)
VHF-02 Aluminium Blechpaneel
VHF-03 Stahlträger, UK Blechfassade

ROHBAU (R-XX)

R-01 EPS Perimeterdämmung WLG-035
R-02 Bauwerksabdichtung bis OKRD
R-03 Fließkaschierte Noppenbahn

AUSSENANLAGEN (A-XX)



A-01 Fassadenrinne
A-02 Bodenbelag außen

BODENLEGER (B-XX)

B-01 Abstellwinkel+Dichtfolie

PUTZER (P-XX)

P-01 Putz 15 mm
P-02 Putzabschlussprofil

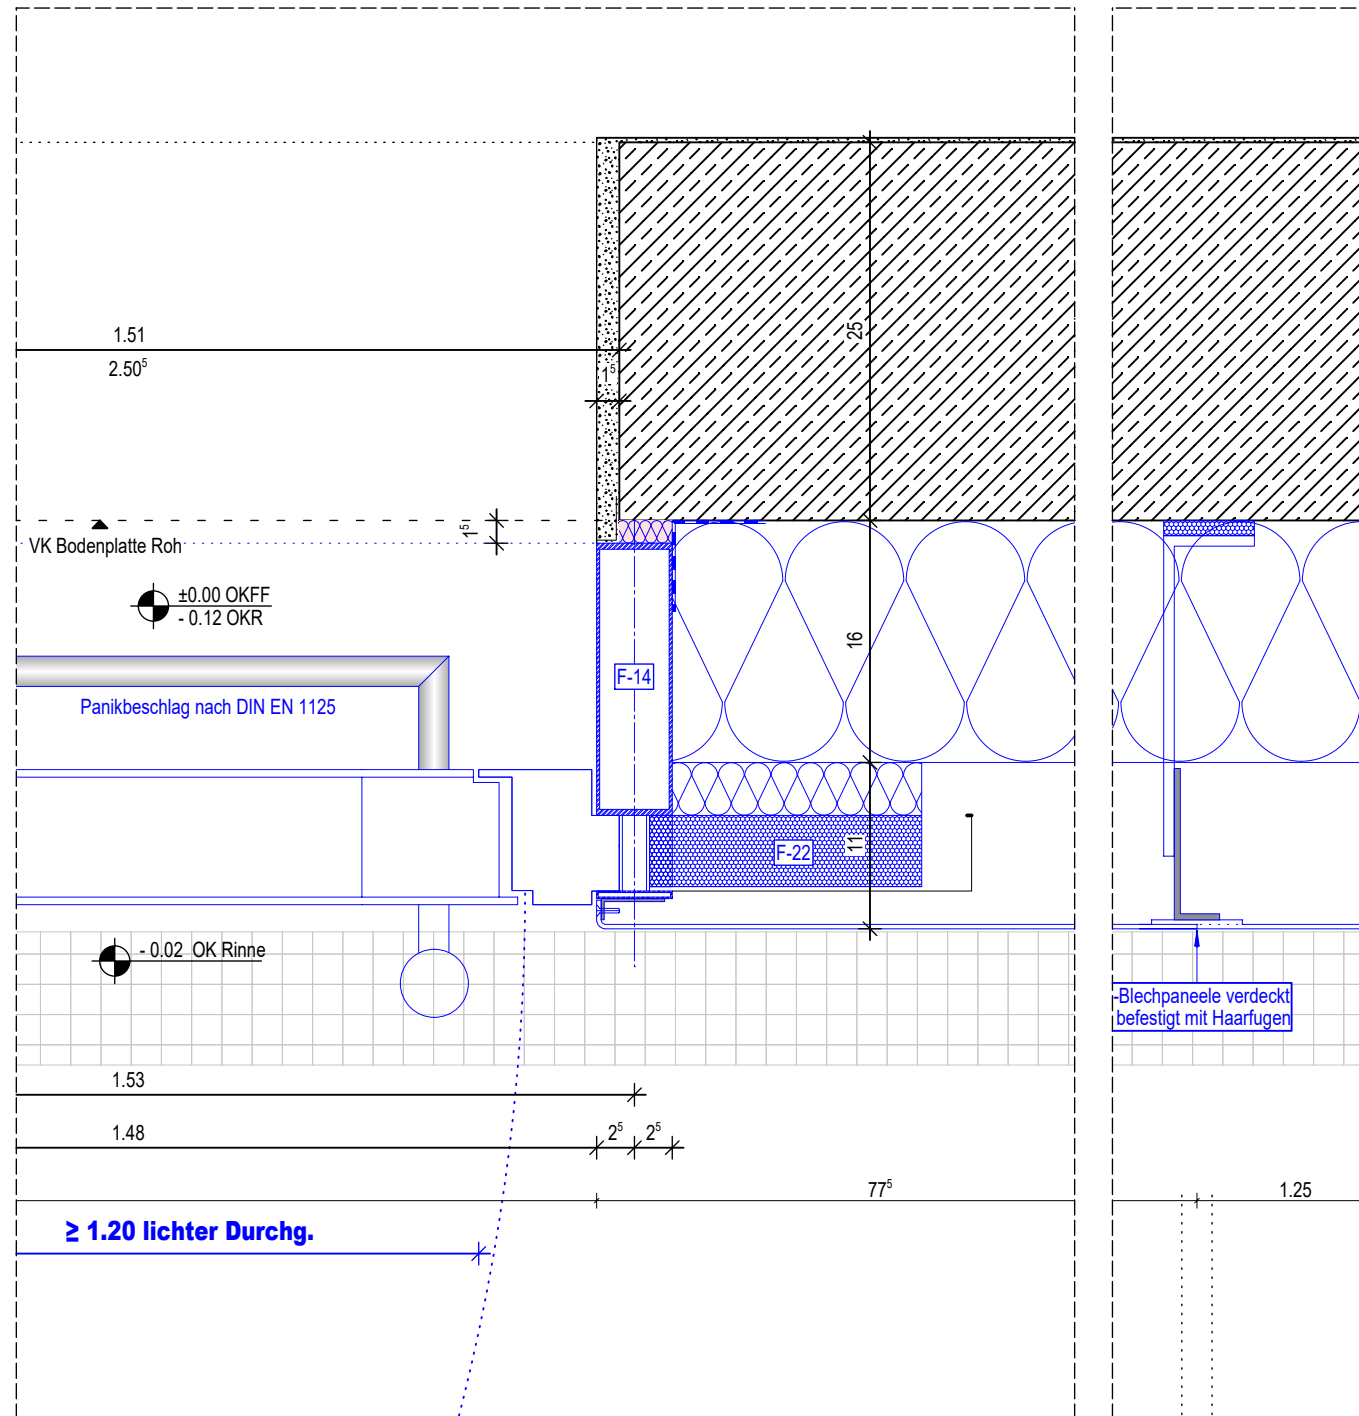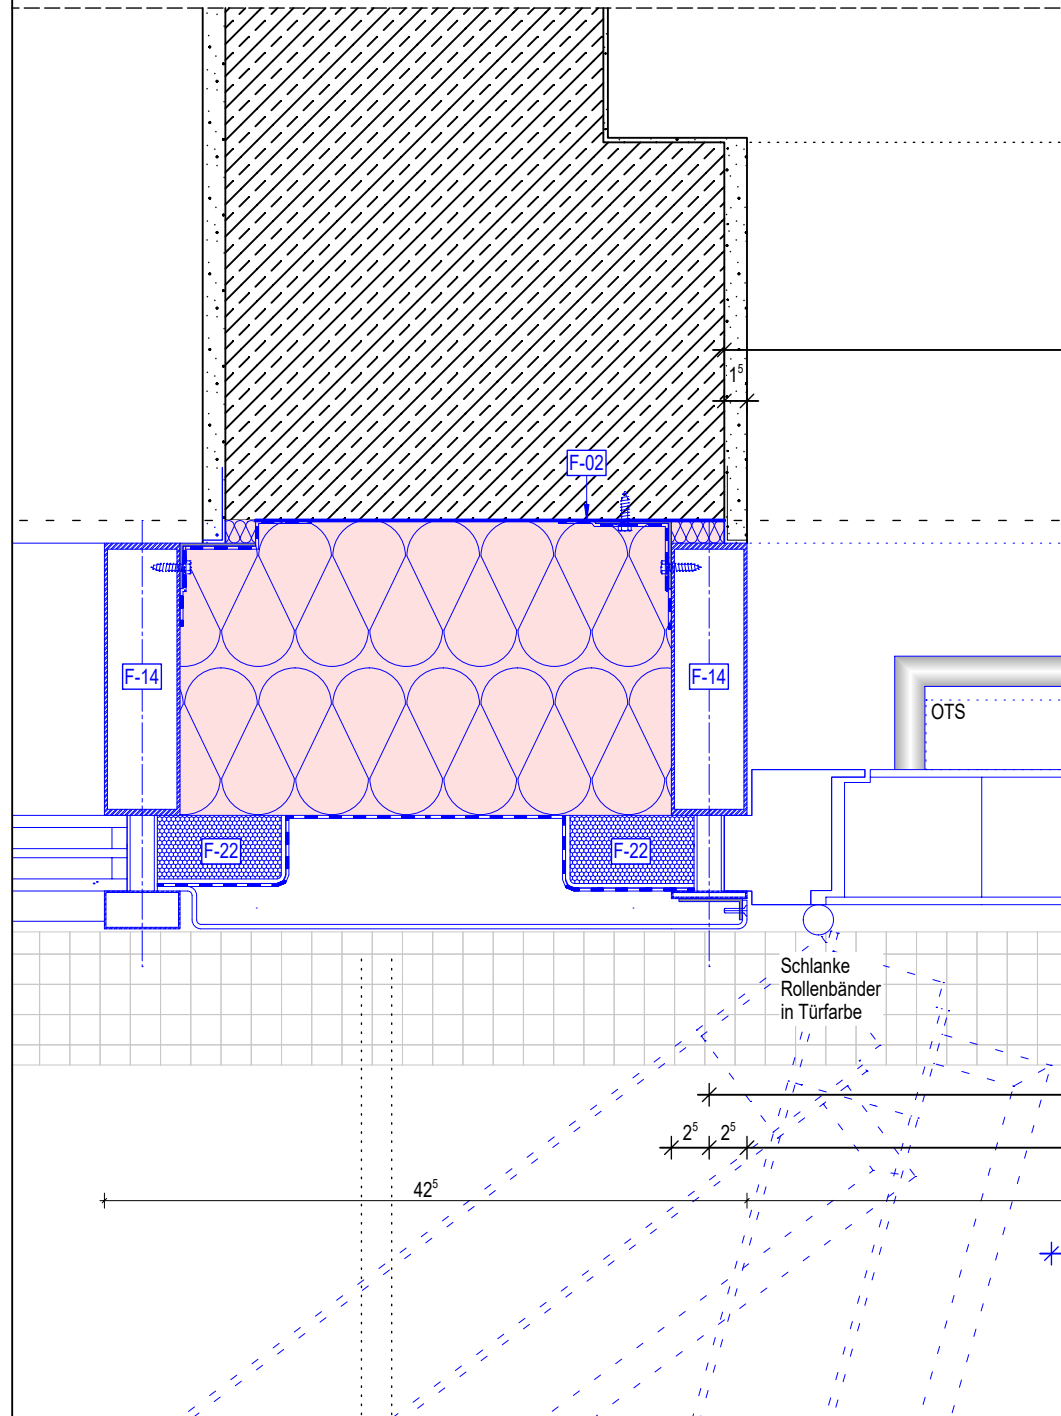

BAUHERR KLINIKUM REGION HANNOVER GMBH STADIONBRÜCKE 6 30459 HANNOVER TEL: 0511 / 906 75 70		BAUVORHABEN 80041		ÄNDERUNGEN																									
PROJEKTSTEUERUNG BOS PROJEKTMANAGEMENT GMBH BERLINER ALLEE 7 30175 HANNOVER TEL: 0511 / 957 32 540		KRH KLINIKUM ROBERT KOCH GEHRDEN TEILNEUBAU GEH II VON-REDEN-STRASSE 1 30989 GEHRDEN TEL: 05108 / 690 FAX: 05108 / 69 1002 KRH KLINIKUM Robert Koch Gehrden MR1 GEH I (A1) GEH II (A0)																											
		5 - AUSFÜHRUNGSPLANUNG -																											
		FACHBEREICH: ARCHITEKTUR PLANTYP: Detail																											
		ERSTELLER: SWECO GMBH PLANINHALT: D02-264_TH-Cafe, H-Schnitt TH-Tür + BW																											
		ERSTELL-DATUM: 18.10.2022 MASSSTAB: 1:5 GEZ.: MP																											
FACHPLANER SWECO FRANKLINSTRASSE 28/29 10587 BERLIN TEL: 030 / 700 182 - 0		INDEX: 01		VOM: 21.11.2022		BLATTGRÖSSE: A3		GEPR.:				FREIGABE:																	
		PLOT-NR.: 6151																											
		SAP-DOKU. & VERS.:																											
<table><tr><td>Phase</td><td>Gewerk</td><td>Liegenschaft</td><td>Gebäude</td><td>Plantyp</td><td>Inhalt/Ebene</td><td>Planfeld</td><td>Status/Index</td></tr><tr><td>5</td><td>300</td><td>GEH</td><td>A0</td><td>DT</td><td>1_5</td><td>264</td><td>P01</td></tr></table>														Phase	Gewerk	Liegenschaft	Gebäude	Plantyp	Inhalt/Ebene	Planfeld	Status/Index	5	300	GEH	A0	DT	1_5	264	P01
Phase	Gewerk	Liegenschaft	Gebäude	Plantyp	Inhalt/Ebene	Planfeld	Status/Index																						
5	300	GEH	A0	DT	1_5	264	P01																						

Datei-Code: 5-300-GEH-A0-DT-1_5 -264-P01_D02-264_ TH-Cafe H-Schnitt TH-Tür + BW