


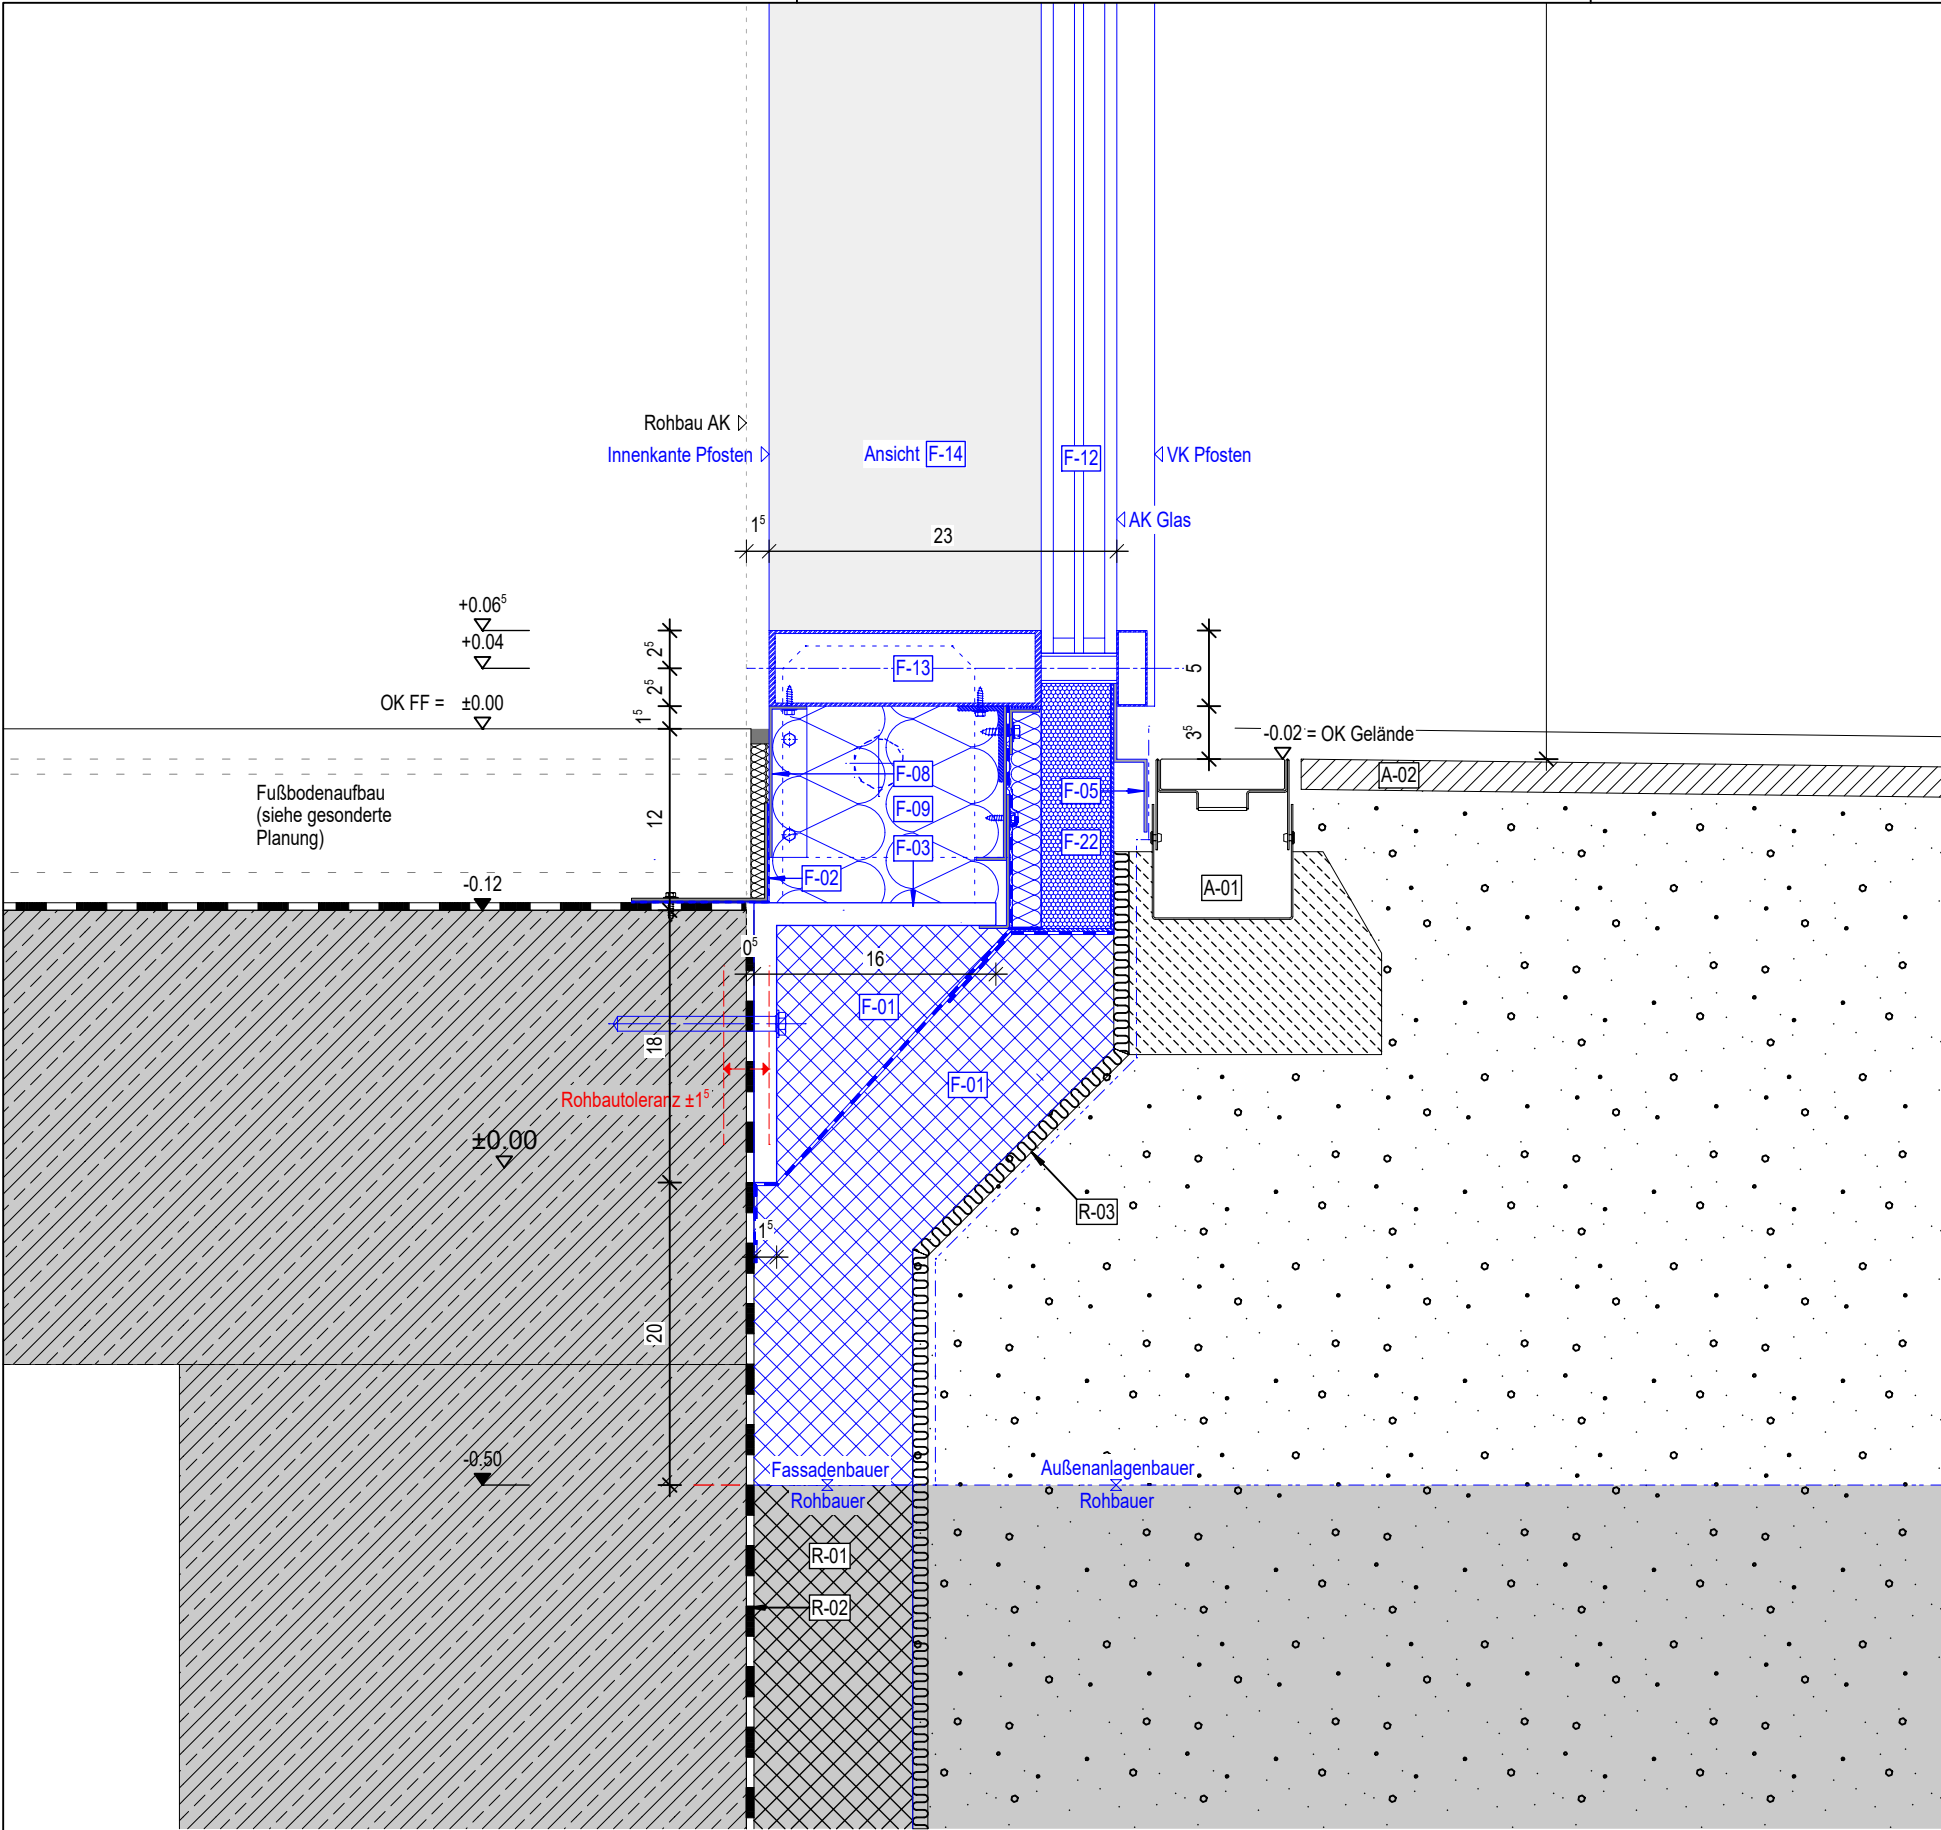


BAUTEILLISTE FASSADE

- FASSADE (F-XX)**
F-01 Perimeterdämmung WLG-035
F-02 Folie, dampfdicht
F-03 L-Winkellasche (Konsole)
F-04 Blech 2mm, 1x gekantet
F-05 Edelstahlblech 2mm, 2x gekantet
F-06 L-Winkelprofil, Verwahrung Dichtfolie
F-07 L-Winkelprofil 3/30/50
F-08 L-Winkelprofil an Riegel+Pfofen dampfdicht befestigt, Farbe wie PfofRieg
F-09 Dämmung Mineralwolle (MW) nach DIN EN 13162 (035)

F-10 Blech 2mm, 1x gekantet
F-11 Blech 2mm, 1x gekantet
F-12 Isolierglas 3-fach, ...
F-13 Riegel: Thermisch getrennte Aluminium Fassaden-Konstruktion
F-14 Pfofen: Thermisch getrennte Aluminium Fassaden-Konstruktion

F-15 L-Winkelprofil (UK Türschwelle)
F-16 L-Winkelprofil 7/200/75
F-17 Isolierung
F-18 Türschwelle Barrierefrei, thermisch getrennt
F-19 Edelstahlblech 2mm
F-20 Außentür
F-21 Folie, diffusions offen
F-22 Dämmpaneel
F-23 Außentür in PR-Fas. 2-fach Verglasung
- VORHANGFASSADE (VHF-XX)**
VHF-01 Mineralische Dämmung WLG035 (A1)
VHF-02 Aluminium Blechpaneel
VHF-03 Stahlträger, UK Blechfassade
- ROHBAU (R-XX)**
R-01 EPS Perimeterdämmung WLG-035
R-02 Bauwerksabdichtung bis OKRD
R-03 Fließkaschierte Noppenbahn
- AUSSENANLAGEN (A-XX)**
A-01 Fassadenrinne
A-02 Bodenbelag außen
- BODENLEGER (B-XX)**
B-01 Abstellwinkel+Dichtfolie
- PUTZER (P-XX)**
P-01 Putz 15 mm
P-02 Putzabschlussprofil

D02 - 267
PR-Fassade-Cafe
V-Schnitt Fußpunkt

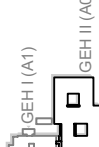BAUHERR  KLINIKUM REGION HANNOVER KLINIKUM REGION HANNOVER GMBH STADIONBRÜCKE 6 30459 HANNOVER TEL: 0511 / 906 75 70		BAUVORHABEN 80041		ÄNDERUNGEN											
PROJEKTSTEUERUNG BOS PROJEKTMANAGEMENT GMBH  PROJEKTMANAGEMENT BERLINER ALLEE 7 30175 HANNOVER TEL: 0511 / 957 32 540		KRH KLINIKUM ROBERT KOCH GEHRDEN TEILNEUBAU GEH II  KLINIKUM ROBERT KOCH GEHARDEN VON-REDEN-STRASSE 1 30989 GEHRDEN TEL: 05108 / 690 FAX: 05108 / 69 1002  GEH I (A1) GEH II (A0)						Vorabzug							
GENERALPLANER SWECO GMBH FRANKLINSTRASSE 28/29 10587 BERLIN TEL: 030 / 700 182 - 0		5 - AUSFÜHRUNGSPLANUNG -													
FACHPLANER  SWECO		FACHBEREICH: ARCHITEKTUR ERSTELLER: SWECO GMBH ERSTELL-DATUM: 25.10.2022 INDEX: 01		PLANTYP: Detail PLANINHALT: D02-267_PR-F-Cafe_V-Schnitt Fußpunkt MASSSTAB: 1:5 VOM: 21.11.2022		GEZ.: ? GEPR.: FREIGABE:		ART DER ÄNDERUNG GEZ. DATUM INDEX							
Phase		Gewerk		Liegenschaft		Gebäude		Plantyp		Inhalt/Ebene		Planfeld		Status/Index	
5		300		GEH		A0		DT		1_5		267		P01	