

D02 - 268
PR-Fassade-Cafe
H-Schnitt Eckpunkt

BAUTEILLISTE FASSADE

FASSADE (F-XX)

- F-01 Perimeterdämmung WLG-035
- F-02 Folie, dampfdicht
- F-03 L-Winkellasche (Konsole)
- F-04 Blech 2mm, 1x gekantet
- F-05 Edelstahlblech 2mm, 2x gekantet
- F-06 L-Winkelprofil, Verwahrung Dichtfolie
- F-07 L-Winkelprofil 3/30/50
- F-08 L-Winkelprofil an Riegel+Pfosten dampfdicht
befestigt, Farbe wie PfosRieg
- F-09 Dämmung Mineralwolle (MW) nach DIN EN 13162 (035)

- F-10 Blech 2mm, 1x gekantet
- F-11 Blech 2mm, 1x gekantet
- F-12 Isolierglas 3-fach, ...
- F-13 Riegel: Thermisch getrennte Aluminium
Fassaden-Konstruktion
- F-14 Posten: Thermisch getrennte Aluminium
Fassaden-Konstruktion

- F-15 L-Winkelprofil (UK Türschwelle)
- F-16 L-Winkelprofil 7/200/75
- F-17 Isolierung
- F-18 Türschwelle Barrierefrei, thermisch getrennt
- F-19 Edelstahlblech 2mm
- F-20 Außentür
- F-21 Folie, diffusions offen
- F-22 Dämmpaneel
- F-23 Außentür in PR-Fas. 2-fach Verglasung

VORHANGFASSADE (VHF-XX)

- VHF-01 Mineralische Dämmung WLG035 (A1)
VHF-02 Aluminium Blechpaneel
VHF-03 Stahlträger, UK Blechfassade

ROHBAU (R-XX)

- R-01 EPS Perimeterdämmung WLG-035
R-02 Bauwerksabdichtung bis OKRD
R-03 Fließkaschierte Noppenbahn

AUSSENANLAGEN (A-XX)

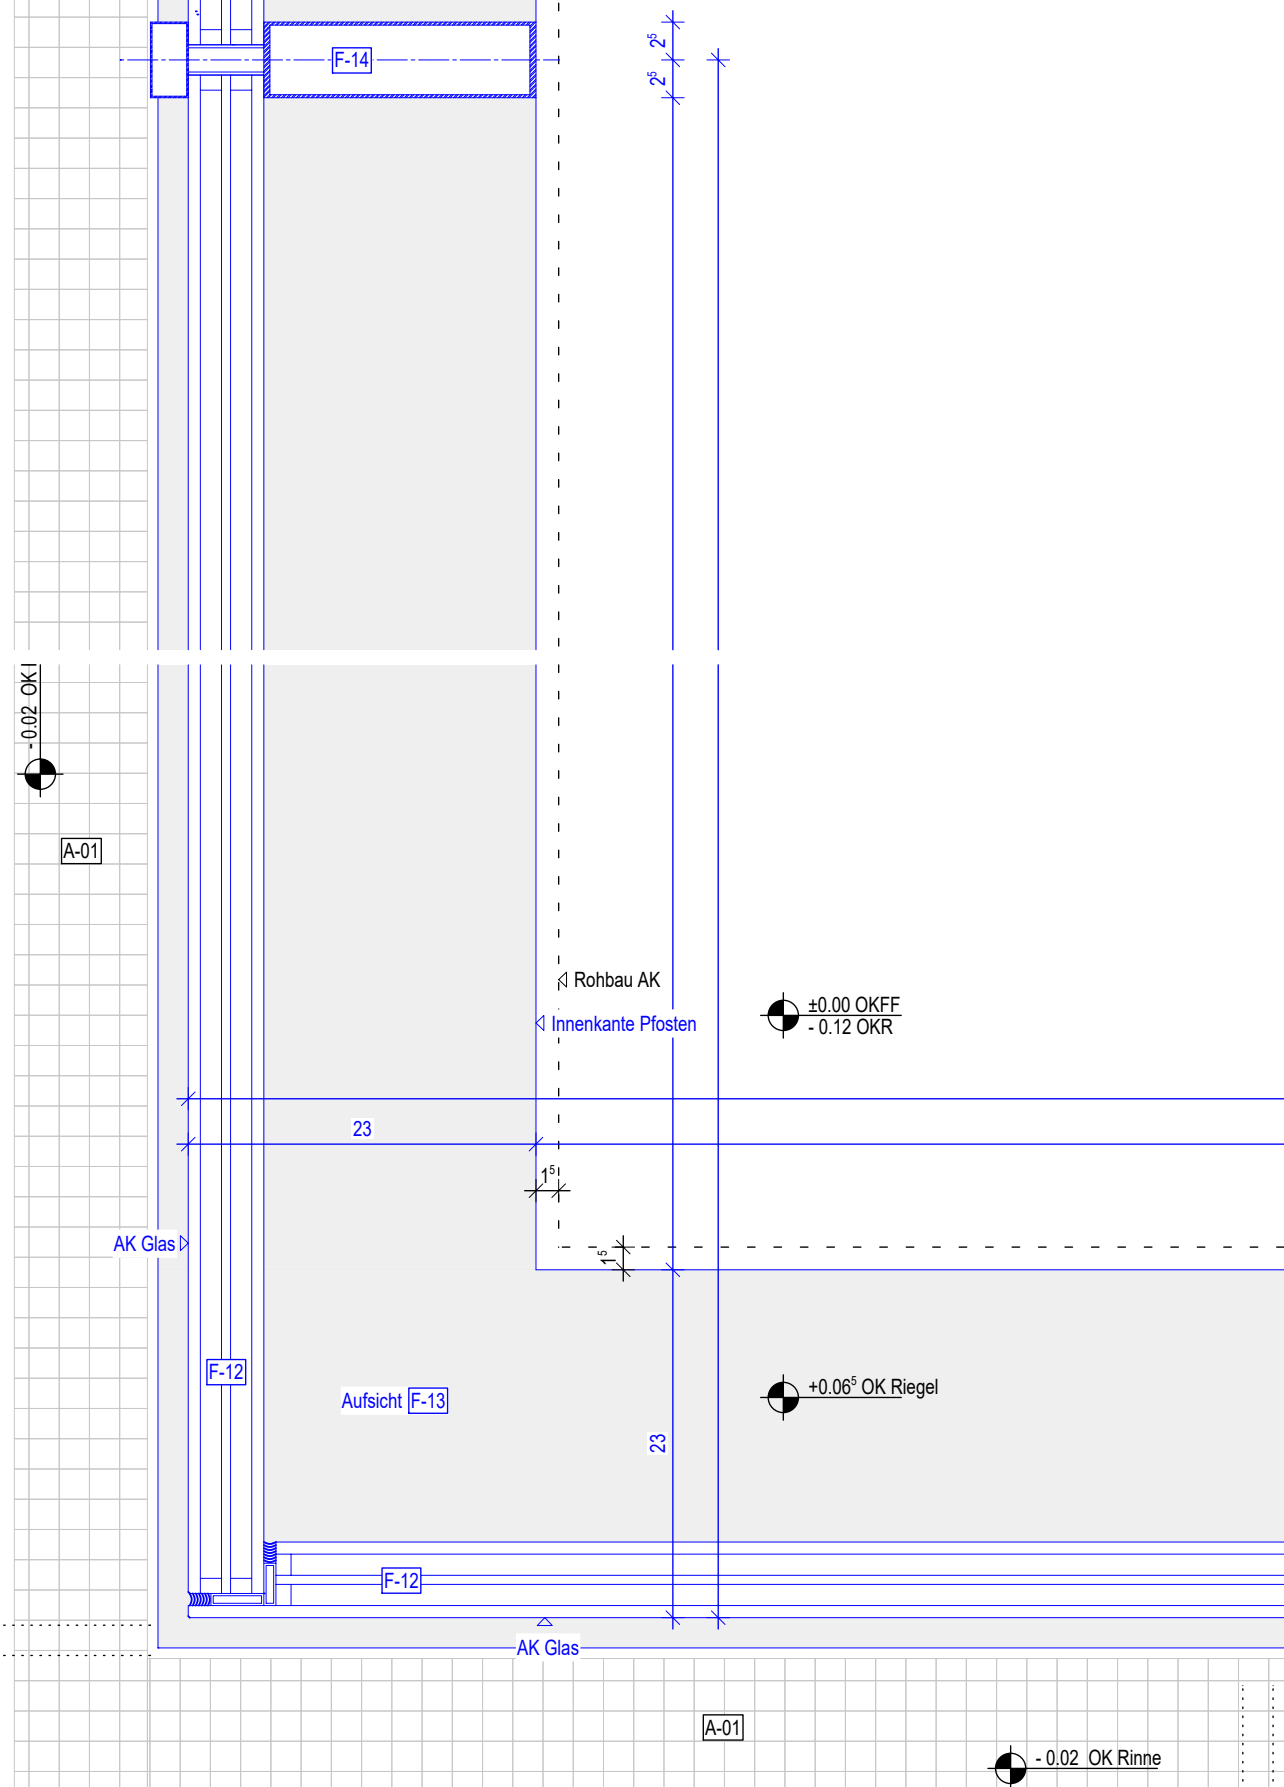
- A-01 Fassadenrinne
A-02 Bodenbelag außen

BODENLEGER (B-XX)

- B-01 Abstellwinkel+Dichtfolie

PUTZER (P-XX)

- P-01 Putz 15 mm
P-02 Putzabschlussprofil


$$H/B = 297 / 420 \text{ (0.12m}^2\text{)}$$

BAUHERR KRH KLINIKUM REGION HANNOVER STADIONBRÜCKE 6 30459 HANNOVER TEL.: 0511 / 906 75 70 PROJEKTSIEGER BOS BOS PROJEKTMANAGEMENT GMBH BERLINER ALLEE 7 30175 HANNOVER TEL.: 0511 / 957 32 540 GENERALPLANER SWECO FRANKLINSTRASSE 28/29 10587 BERLIN TEL.: 030 / 700 182 - 0 FACHPLANER		BAUVORHABEN 80041 KRH KLINIKUM ROBERT KOCH GEHRDEN TEILNEUBAU GEH II KRH KLINIKUM ROBERT KOCH GEHRDEN VON-REDEN-STRASSE 1 30989 GEHRDEN TEL.: 05108 / 690 FAX: 05108 / 69 1002 MR I GEH I (A1) GEH II (A0)	ÄNDERUNGEN
--	--	---	---

Datei-Code: 5-300-GEH-A0-DT-1_5 -268-P01_D02-268_PR-F-Cafe_H-Schnitt Eckpunkt