
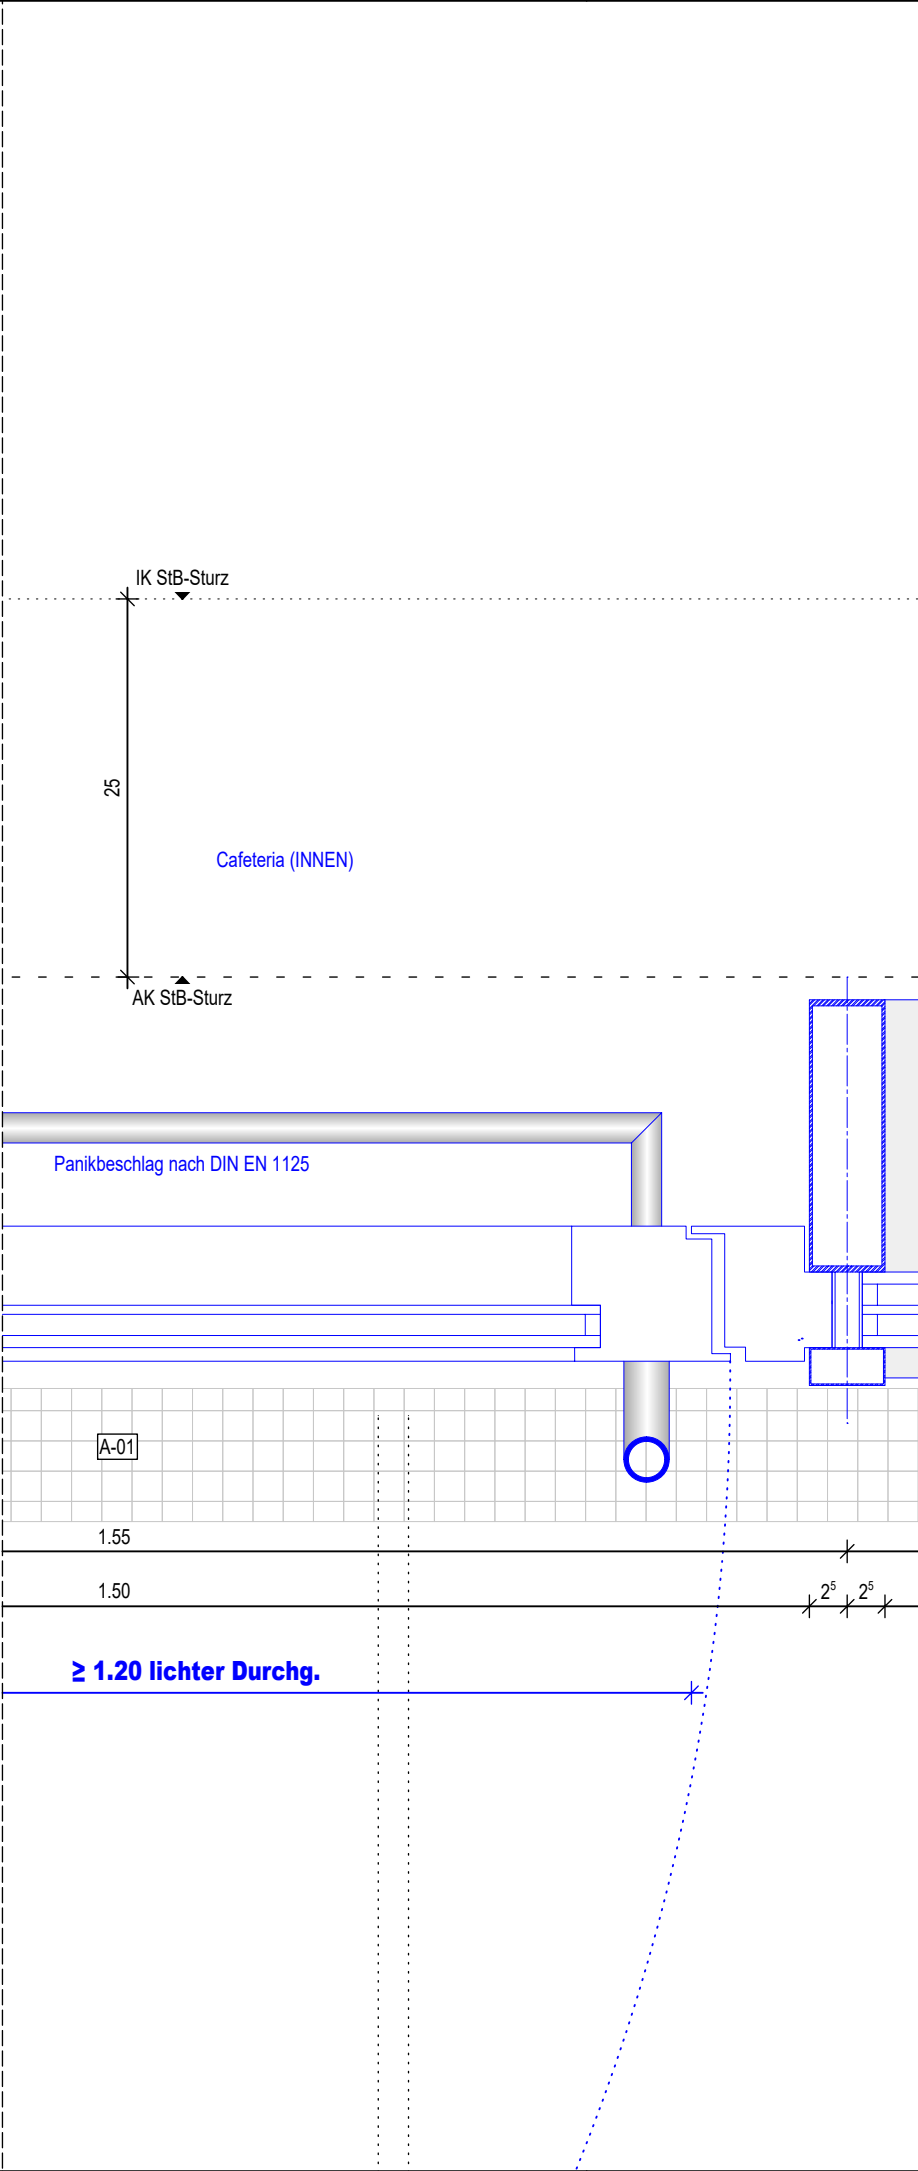


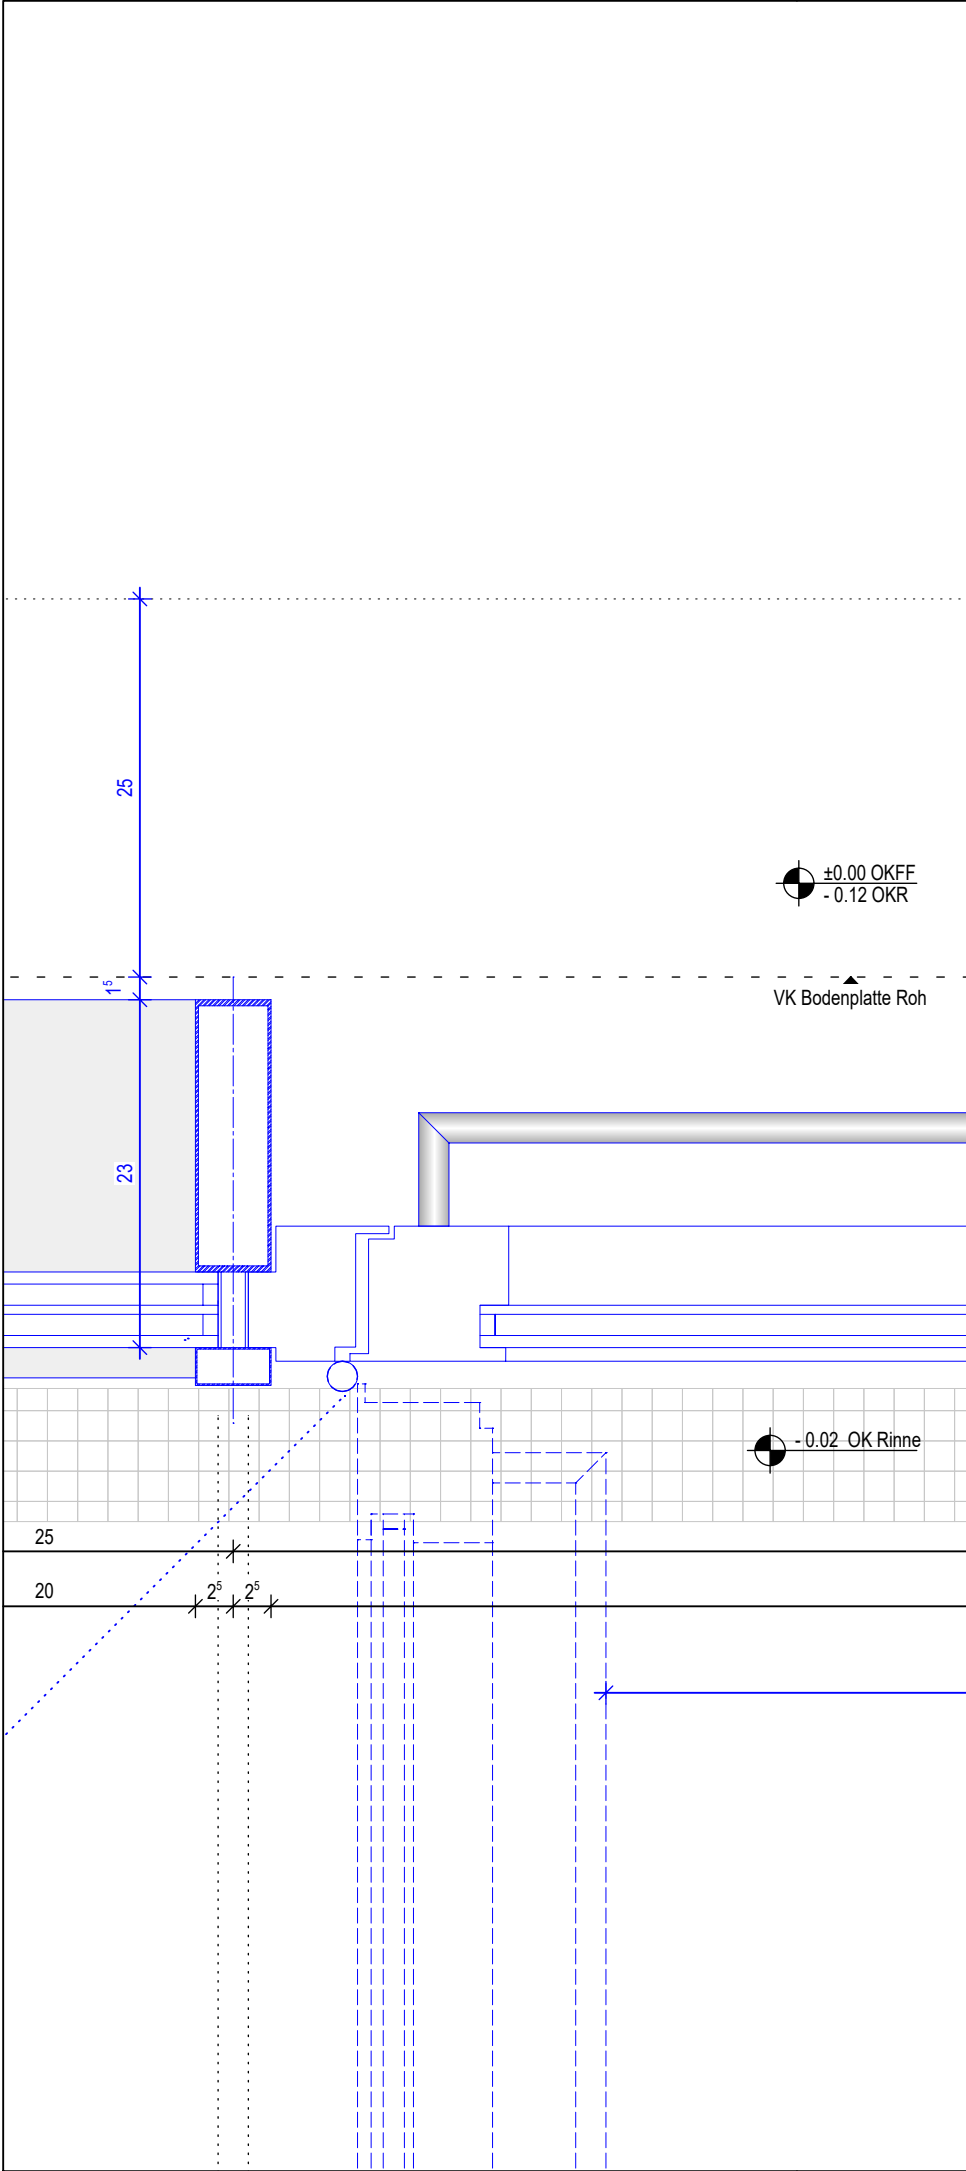

BAUTEILLISTE FASSADE									
FASSADE (F-XX) F-01 Perimeterdämmung WLG-035 F-02 Folie, dampfdicht F-03 L-Winkellasche (Konsole) F-04 Blech 2mm, 1x gekantet F-05 Edelstahlblech 2mm, 2x gekantet F-06 L-Winkelprofil, Verwahrung Dichtfolie F-07 L-Winkelprofil 3/30/50 F-08 L-Winkelprofil an Riegel+Pfofen dampfdicht befestigt, Farbe wie PfofRieg F-09 Dämmung Mineralwolle (MW) nach DIN EN 13162 (035) F-10 Blech 2mm, 1x gekantet F-11 Blech 2mm, 1x gekantet F-12 Isolierglas 3-fach, ... F-13 Riegel: Thermisch getrennte Aluminium Fassaden-Konstruktion F-14 Pfofen: Thermisch getrennte Aluminium Fassaden-Konstruktion F-15 L-Winkelprofil (UK Türschwelle) F-16 L-Winkelprofil 7/200/75 F-17 Isolierung F-18 Türschwelle Barrierefrei, thermisch getrennt F-19 Edelstahlblech 2mm F-20 Außentür F-21 Folie, diffusions offen F-22 Dämmpaneel F-23 Außentür in PR-Fas. 2-fach Verglasung									
VORHANGFASSADE (VHF-XX) VHF-01 Mineralische Dämmung WLG035 (A1) VHF-02 Aluminium Blechpaneel VHF-03 Stahlträger, UK Blechfassade									
ROHBAU (R-XX) R-01 EPS Perimeterdämmung WLG-035 R-02 Bauwerksabdichtung bis OKRD R-03 Fließkaschierte Noppenbahn									
AUSSENANLAGEN (A-XX) A-01 Fassadenrinne A-02 Bodenbelag außen									
BODENLEGER (B-XX) B-01 Abstellwinkel+Dichtfolie									
PUTZER (P-XX) P-01 Putz 15 mm P-02 Putzabschlussprofil									
ÄNDERUNGEN									
80041									
BAUVORHABEN									
KRH KLINIKUM ROBERT KOCH GEHRDEN TEILNEUBAU GEH II									
VON-REDEN-STRASSE 1 30989 GEHRDEN TEL: 05108 / 690 FAX: 05108 / 69 1002									
5 - AUSFÜHRUNGSPLANUNG -									
FACHBEREICH: ARCHITEKTUR ERSTELLER: SWECO GMBH ERSTELL.-DATUM: 18.10.2022 INDEX: 01									
PLANTYP: Detail PLANINHALT: D02-270_PR-F-Cafe_H-Schnitt Tür MASSSTAB: 1:5 VOM: 21.11.2022									
GEZ.: MP GEPR.: FREIGABE:									
PLOT-NR.: 6157 SAP-DOKU & VERS:									
KLINIKUM REGION HANNOVER GMBH STADIONBRÜCKE 6 30459 HANNOVER TEL: 0511 / 906 75 70 PROJEKTSTEUERUNG BOS PROJEKTMANAGEMENT GMBH BERLINER ALLEE 7 30175 HANNOVER TEL: 0511 / 957 32 540 GENERALPLANER SWECO GMBH FRANKLINSTRASSE 28/29 10587 BERLIN TEL: 030 / 700 182 - 0 FACHPLANER									
Datei-Code: 5-300-GEH-A0-DT-1_5 -270-P01_D02-270_PR-F-Cafe_H-Schnitt Tür									

D02 - 270
PR-Fassade-Cafe
H-Schnitt Tür