


D02 - 272
PR-Fassade
H-Schnitt Schiebetür Eingang

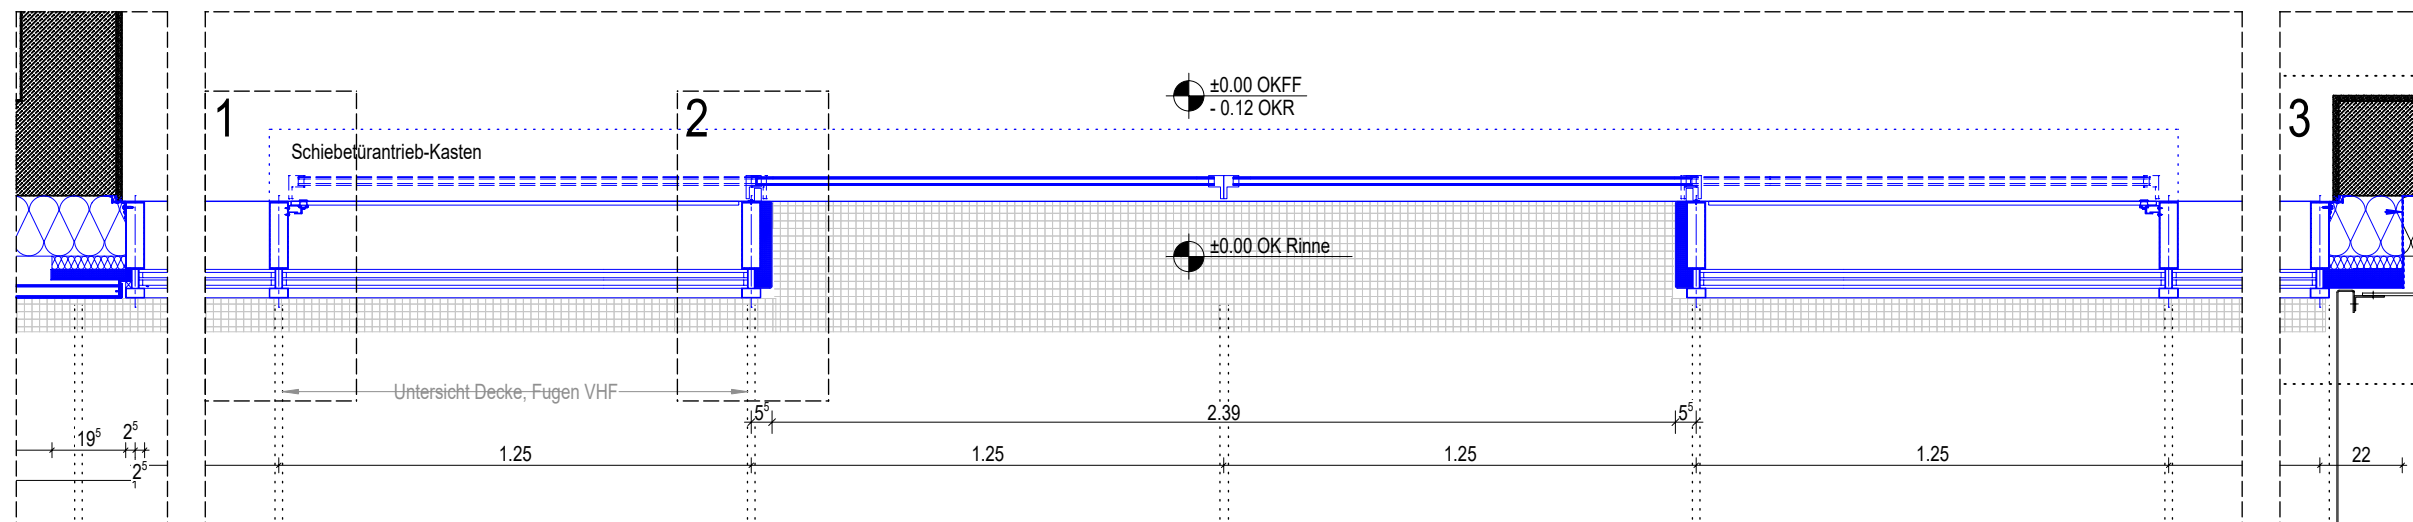

M 1:20

BAUHERR KRH KLINIKUM REGION HANNOVER KLINIKUM REGION HANNOVER GMBH STADIONBRÜCKE 6 30459 HANNOVER TEL: 0511 / 90675 70 PROJEKTSTEUERUNG BOS PROJEKTMANAGEMENT GMBH BOS PROJEKTMANAGEMENT GMBH BERLINER ALLEE 7 30175 HANNOVER TEL: 0511 / 957 32 540 GENERALPLANER	BAUVORHABEN KRH KLINIKUM ROBERT KOCH GEHRDEN TEILNEUBAU GEH II GEH I (A1) MERZ GEH II (A0) VON-REDEN-STRASSE 1 30989 GEHRDEN TEL: 05108 / 690 FAX: 05108 / 69 1002 KRH KLINIKUM ROBERT KOCH GEHRDEN 5 - AUSFÜHRUNGSPLANUNG - FACHBEREICH: PLANTYP: Detail ERSTELLER: PLANNHALT: D02-272_Auto_Schiebetür Haupteingang H ERSTELL-DATUM: 18.10.2022 MASSTAB: 1:5 INDEX: 04 VOM: 31.01.2023 BLATTGRÖSSE: A3 PLOT-NR.: 6159 SAP-DOKU. & VERS.: 80041 ÄNDERUNGEN	<table><tr><td></td><td></td><td></td><td></td><td></td><td></td><td></td><td></td></tr><tr><td>04</td><td>31.01.2023</td><td>MP</td><td>Anonymisiert</td><td></td><td></td><td></td><td></td></tr><tr><td>03</td><td>31.01.2023</td><td>MP</td><td>Dämpfverbleib anm. für Rinn</td><td></td><td></td><td></td><td></td></tr><tr><td>02</td><td>25.01.2023</td><td>MP</td><td>Anonymisiert</td><td></td><td></td><td></td><td></td></tr><tr><td>01</td><td>21.11.2022</td><td>MP</td><td>Stadtausschreibung</td><td></td><td></td><td></td><td></td></tr><tr><td></td><td></td><td></td><td>Freigabe</td><td></td><td></td><td></td><td></td></tr><tr><td></td><td>18.10.2022</td><td>MP</td><td>Ersteller</td><td></td><td></td><td></td><td></td></tr><tr><td>INDEX</td><td>DATUM</td><td>GEZ.</td><td colspan="5">ART DER ÄNDERUNG</td></tr></table> <table><tr><td>Phase</td><td>Gewerk</td><td>Liegenschaft</td><td>Gebäude</td><td>Plantyp</td><td>Inhalt/Ebene</td><td>Planfeld</td><td>Status/Index</td></tr><tr><td>5</td><td>300</td><td>GEH</td><td>A0</td><td>DT</td><td>1_5</td><td>272</td><td>P04</td></tr></table>									04	31.01.2023	MP	Anonymisiert					03	31.01.2023	MP	Dämpfverbleib anm. für Rinn					02	25.01.2023	MP	Anonymisiert					01	21.11.2022	MP	Stadtausschreibung								Freigabe						18.10.2022	MP	Ersteller					INDEX	DATUM	GEZ.	ART DER ÄNDERUNG					Phase	Gewerk	Liegenschaft	Gebäude	Plantyp	Inhalt/Ebene	Planfeld	Status/Index	5	300	GEH	A0	DT	1_5	272	P04
	04	31.01.2023	MP	Anonymisiert	
	03	31.01.2023	MP	Dämpfverbleib anm. für Rinn	
	02	25.01.2023	MP	Anonymisiert	
	01	21.11.2022	MP	Stadtausschreibung	
				Freigabe	
	18.10.2022	MP	Ersteller	
INDEX	DATUM	GEZ.	ART DER ÄNDERUNG	
Phase	Gewerk	Liegenschaft	Gebäude	Plantyp	Inhalt/Ebene	Planfeld	Status/Index	
5	300	GEH	A0	DT	1_5	272	P04	