
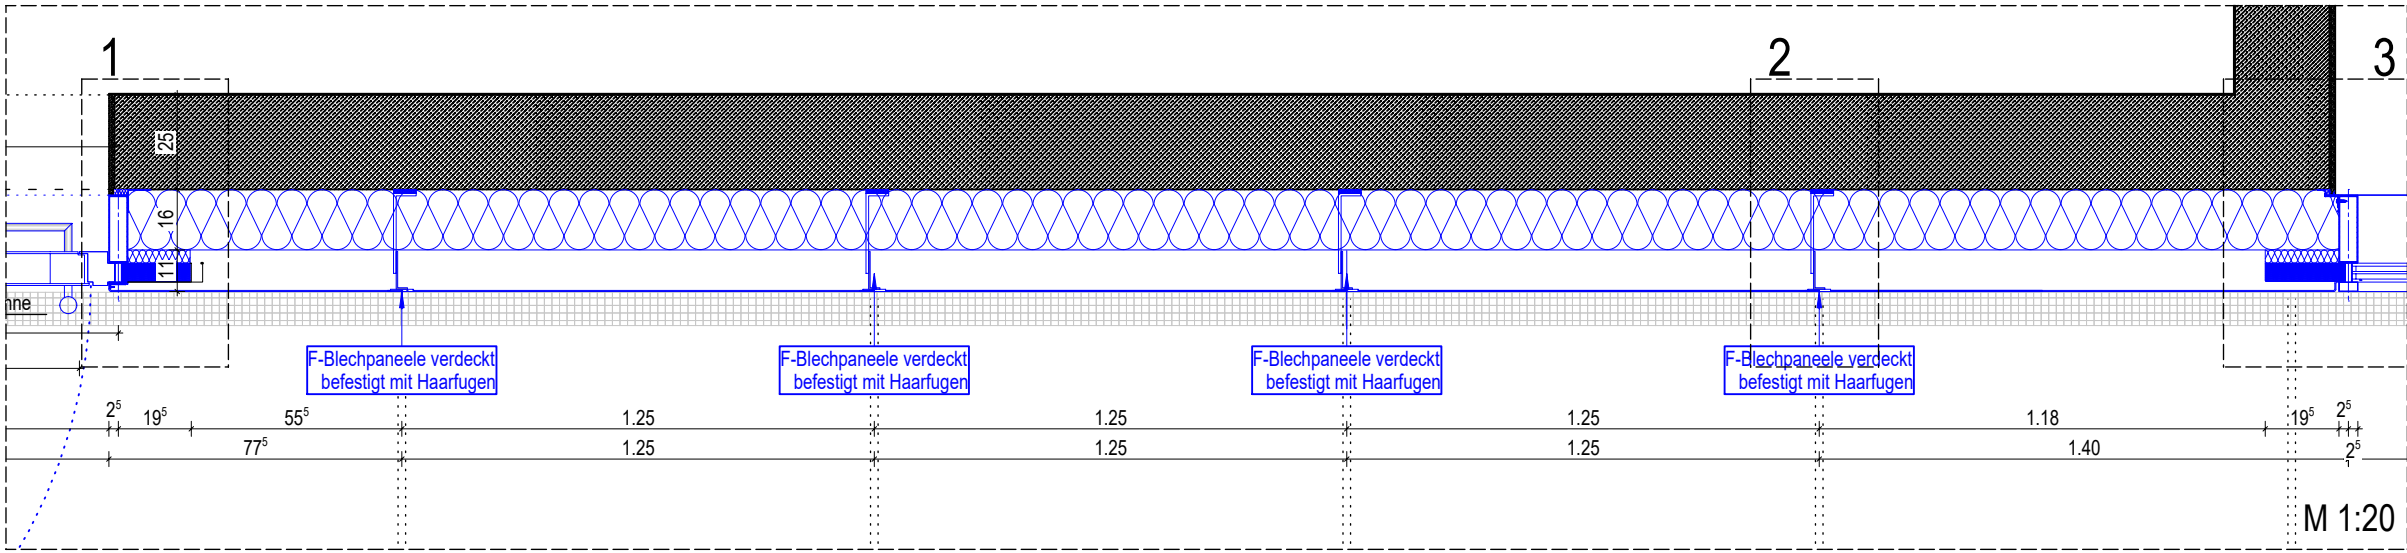


D02 - 274
TH-Cafe_H-Schnitt TH-Blech

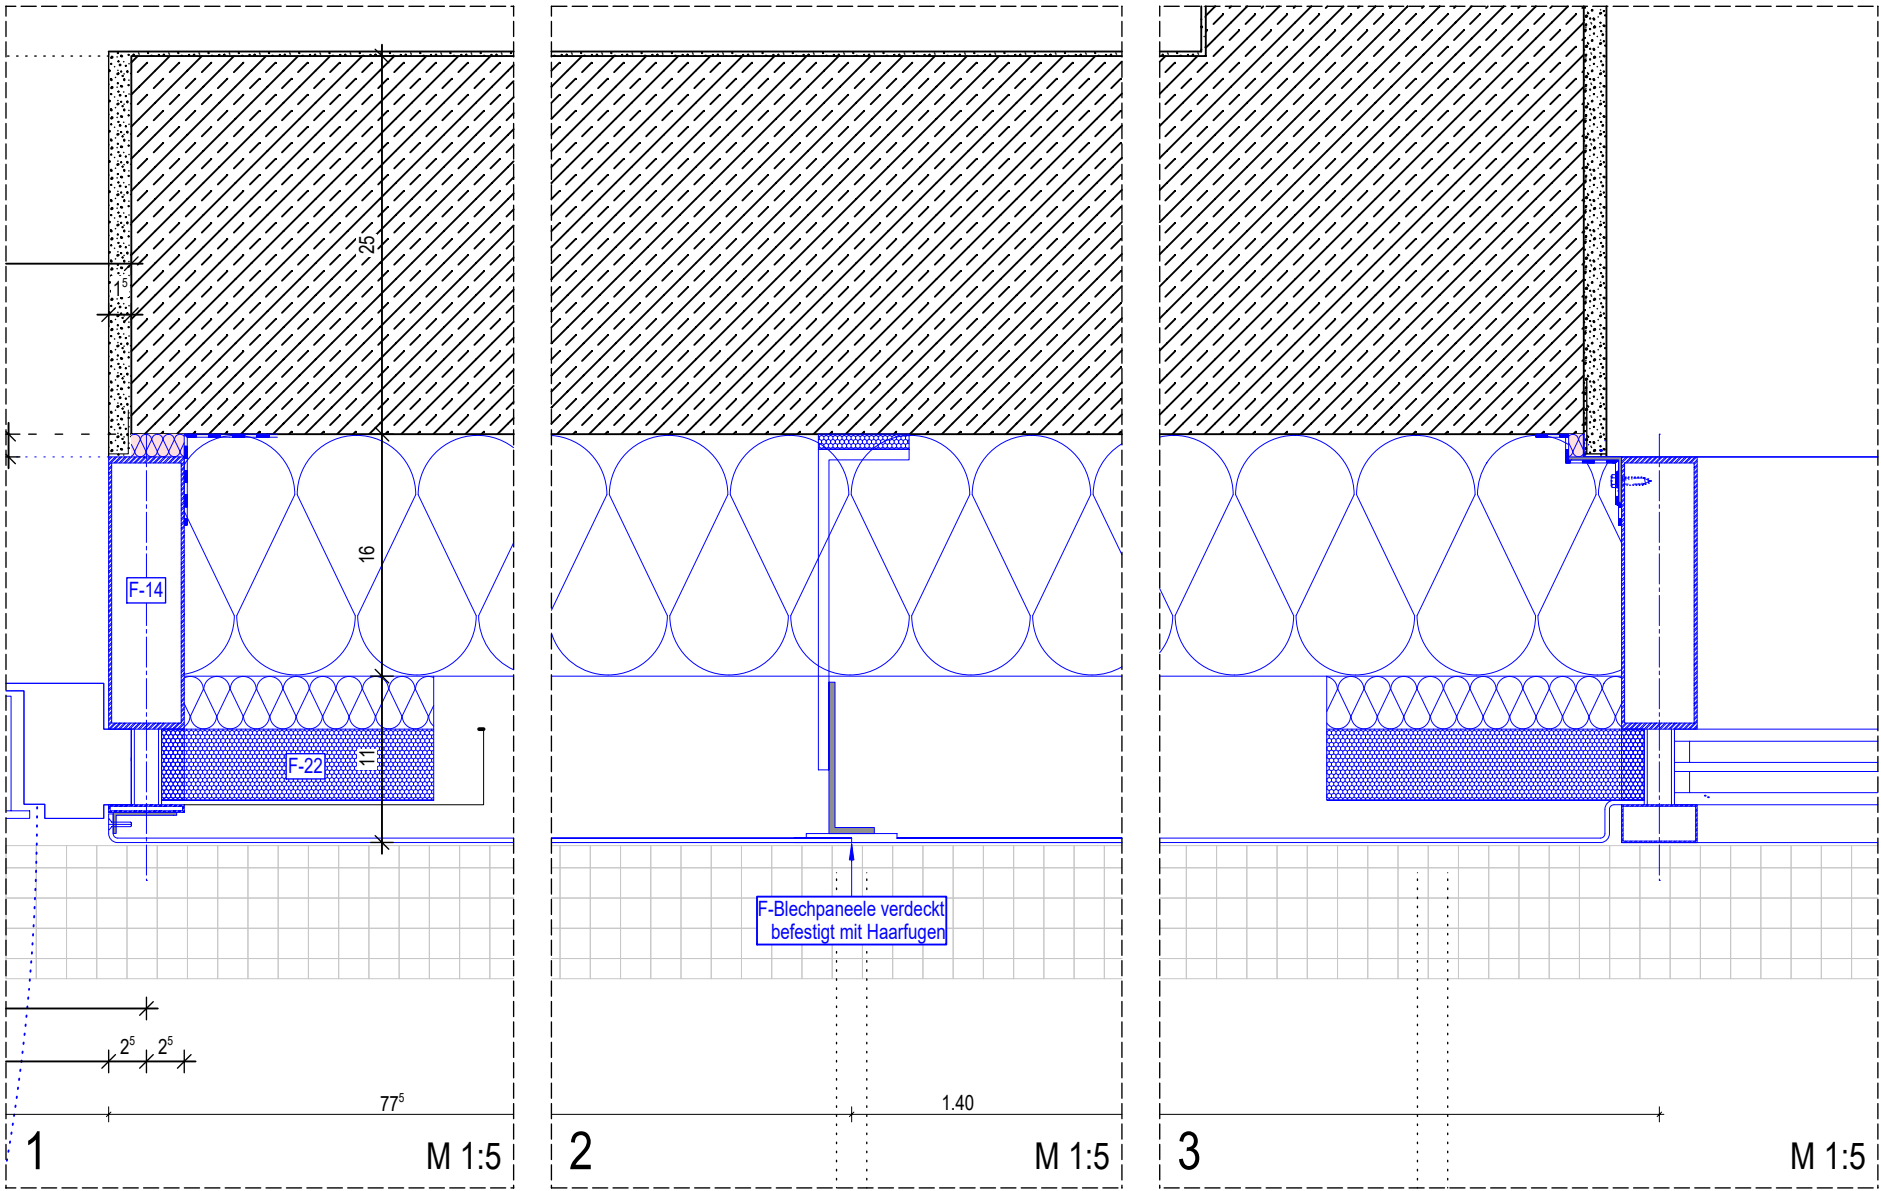

BAUTEILLISTE FASSADE

- FASSADE (F-XX)**
F-01 Perimeterdämmung WLG-035
F-02 Folie, dampfdicht
F-03 L-Winkellasche (Konsole)
F-04 Blech 2mm, 1x gekantet
F-05 Edelstahlblech 2mm, 2x gekantet
F-06 L-Winkelprofil, Verwahrung Dichtfolie
F-07 L-Winkelprofil 3/30/50
F-08 L-Winkelprofil an Riegel+Pfosten dampfdicht befestigt, Farbe wie PfosRieg
F-09 Dämmung Mineralwolle (MW) nach DIN EN 13162 (035)

F-10 Blech 2mm, 1x gekantet
F-11 Blech 2mm, 1x gekantet
F-12 Isolierglas 3-fach, ...
F-13 Riegel: Thermisch getrennte Aluminium Fassaden-Konstruktion
F-14 Pfosten: Thermisch getrennte Aluminium Fassaden-Konstruktion

F-15 L-Winkelprofil (UK Türschwelle)
F-16 L-Winkelprofil 7/200/75
F-17 Isolierung
F-18 Türschwelle Barrierefrei, thermisch getrennt
F-19 Edelstahlblech 2mm
F-20 Außentür
F-21 Folie, diffusions offen
F-22 Dämmpaneele
F-23 Außentür in PR-Fas. 2-fach Verglasung
- VORHANGFASSADE (VHF-XX)**
VHF-01 Mineralische Dämmung WLG035 (A1)
VHF-02 Aluminium Blechpaneele
VHF-03 Stahlträger, UK Blechfassade
- ROHBAU (R-XX)**
R-01 EPS Perimeterdämmung WLG-035
R-02 Bauwerksabdichtung bis OKRD
R-03 Fließkaschierte Noppenbahn
- AUSSENANLAGEN (A-XX)**
A-01 Fassadenrinne
A-02 Bodenbelag außen
- BODENLEGER (B-XX)**
B-01 Abstellwinkel+Dichtfolie
- PUTZER (P-XX)**
P-01 Putz 15 mm
P-02 Putzabschlussprofil

BAUVORHABEN		80041	ÄNDERUNGEN											
BAUHERR KLINIKUM REGION HANNOVER GMBH STADIONBRÜCKE 6 30459 HANNOVER TEL: 0511 / 906 75 70	KRH KLINIKUM ROBERT KOCH GEHRDEN TEILNEUBAU GEH II													
	 KLINIKUM ROBERT KOCH GEHRDEN VON-REDEN-STRASSE 1 30989 GEHRDEN TEL: 05108 / 690 FAX: 05108 / 69 1002  GEH I (A1) GEH II (A0)													
	5 - AUSFÜHRUNGSPLANUNG -													
	FACHBEREICH: ARCHITEKTUR		PLANTYP: Detail											
	ERSTELLER: SWECO GMBH		PLANINHALT: D02-274_TH-Cafe_H-Schnitt TH-Blech											
ERSTELL.-DATUM: 08.11.2022		MASSSTAB: 1:5		GEZ.: MP										
INDEX: 01		VOM: 21.11.2022		BLATTGRÖSSE: A3		GEPR.:		FREIGABE:						
PLOT-NR.: 6170														
SAP-DOKU. & VERS.:														
PROJEKTSTEUERUNG BOS PROJEKTMANAGEMENT GMBH BERLINER ALLEE 7 30175 HANNOVER TEL: 0511 / 957 32 540														
GENERALPLANER SWECO GMBH FRANKLINSTRASSE 28/29 10587 BERLIN TEL: 030 / 700 182 - 0														
FACHPLANER														
		Phase	Gewerk	Liegenschaft	Gebäude	Plantyp	Inhalt/Ebene	Planfeld	Status/Index					
		5	300	GEH	A0	DT	1_5	274	P01					