


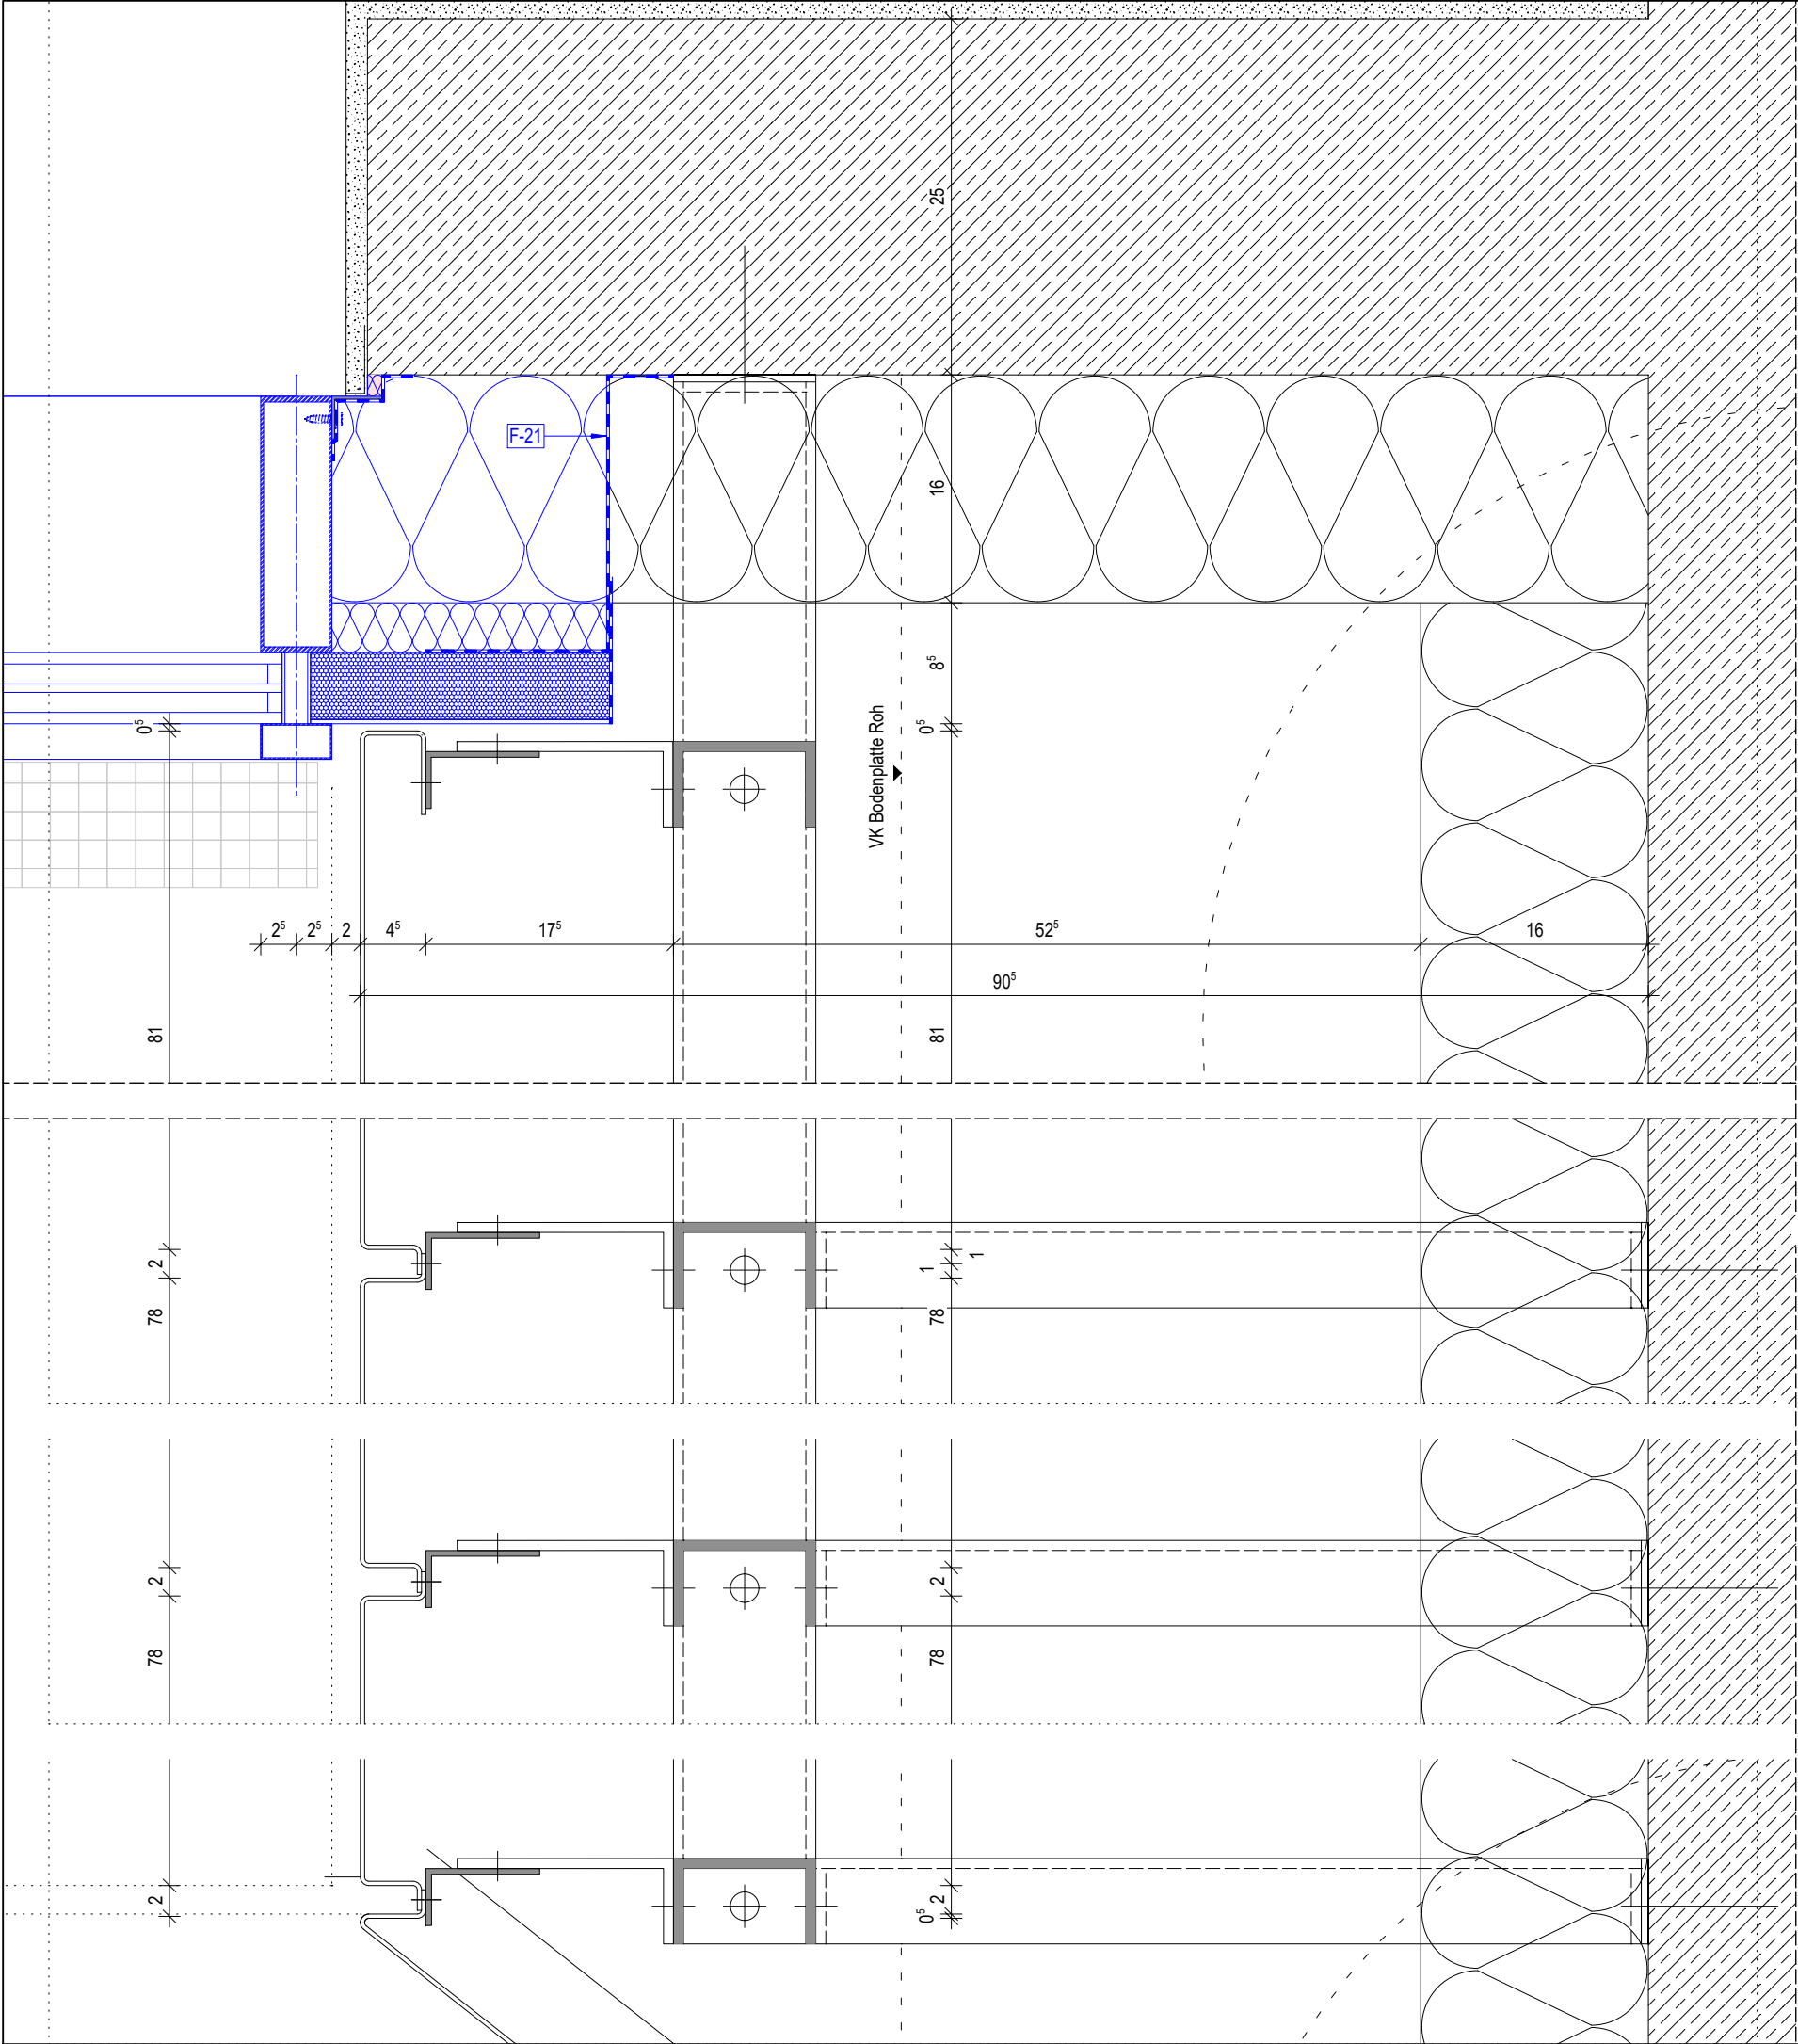

BAUTEILLISTE FASSADE

- FASSADE (F-XX)**
F-01 Perimeterdämmung WLG-035
F-02 Folie, dampfdicht
F-03 L-Winkellasche (Konsole)
F-04 Blech 2mm, 1x gekantet
F-05 Edelstahlblech 2mm, 2x gekantet
F-06 L-Winkelprofil, Verwahrung Dichtfolie
F-07 L-Winkelprofil 3/30/50
F-08 L-Winkelprofil an Riegel+Pfofen dampfdicht befestigt, Farbe wie PfosRieg
F-09 Dämmung Mineralwolle (MW) nach DIN EN 13162 (035)

- F-10 Blech 2mm, 1x gekantet
F-11 Blech 2mm, 1x gekantet
F-12 Isolierglas 3-fach, ...
F-13 Riegel: Thermisch getrennte Aluminium Fassaden-Konstruktion
F-14 Pfofen: Thermisch getrennte Aluminium Fassaden-Konstruktion

- F-15 L-Winkelprofil (UK Türschwelle)
F-16 L-Winkelprofil 7/200/75
F-17 Isolierung
F-18 Türschwelle Barrierefrei, thermisch getrennt
F-19 Edelstahlblech 2mm
F-20 Außentür
F-21 Folie, diffusions offen
F-22 Dämmpaneel
F-23 Außentür in PR-Fas. 2-fach Verglasung

- VORHANGFASSADE (VHF-XX)**
VHF-01 Mineralische Dämmung WLG035 (A1)
VHF-02 Aluminium Blechpaneel
VHF-03 Stahlträger, UK Blechfassade

- ROHBAU (R-XX)**
R-01 EPS Perimeterdämmung WLG-035
R-02 Bauwerksabdichtung bis OKRD
R-03 Fließkaschierte Noppenbahn

- AUSSENANLAGEN (A-XX)**
A-01 Fassadenrinne
A-02 Bodenbelag außen

- BODENLEGER (B-XX)**
B-01 Abstellwinkel+Dichtfolie
- PUTZER (P-XX)**
P-01 Putz 15 mm
P-02 Putzabschlussprofil

D02 - 275
PR-Fassade
H-Schnitt Anschluss VHF
bei Haupteingang

BAUVORHABEN		80041	ÄNDERUNGEN	
BAUHERR KLINIKUM REGION HANNOVER GMBH STADIONBRÜCKE 6 30459 HANNOVER TEL: 0511 / 906 75 70 PROJEKTSIEGERUNG BOS PROJEKTMANAGEMENT GMBH BERLINER ALLEE 7 30175 HANNOVER TEL: 0511 / 957 32 540 GENERALPLANER SWECO GMBH FRANKLINSTRASSE 28/29 10587 BERLIN TEL: 030 / 700 182 - 0 FACHPLANER	KRH KLINIKUM ROBERT KOCH GEHRDEN TEILNEUBAU GEH II			
	VON-REDEN-STRASSE 1 30989 GEHRDEN TEL: 05108 / 690 FAX: 05108 / 69 1002			
	5 - AUSFÜHRUNGSPLANUNG -			
	FACHBEREICH: ARCHITEKTUR ERSTELLER: SWECO GMBH ERSTELL.-DATUM: 09.11.1999 INDEX: 01 VOM: 21.11.2022			
	PLANHYP: Detail PLANINHALT: D02-275_PR-F_H-Schnitt Anschluss VHF bei Haupteingang MASSSTAB: 1:5 BLATTGRÖSSE: A3			
PLOT-NR.: 6171		5	300	GEH
SAP-DOKU & VERS.:		A0	DT	1 5
				275
				P01