


[illegible]

Index	Datum	Name	Änderungsbeschreibung				
Änderungen							
Phase HGRG	Fachdisziplin	Liegenschaft	Gebäude	Planobj.	Planinhalt / Ebene	Planid	Index / Status
5	200	CEH	40	GR	EG	100	E14

KPH

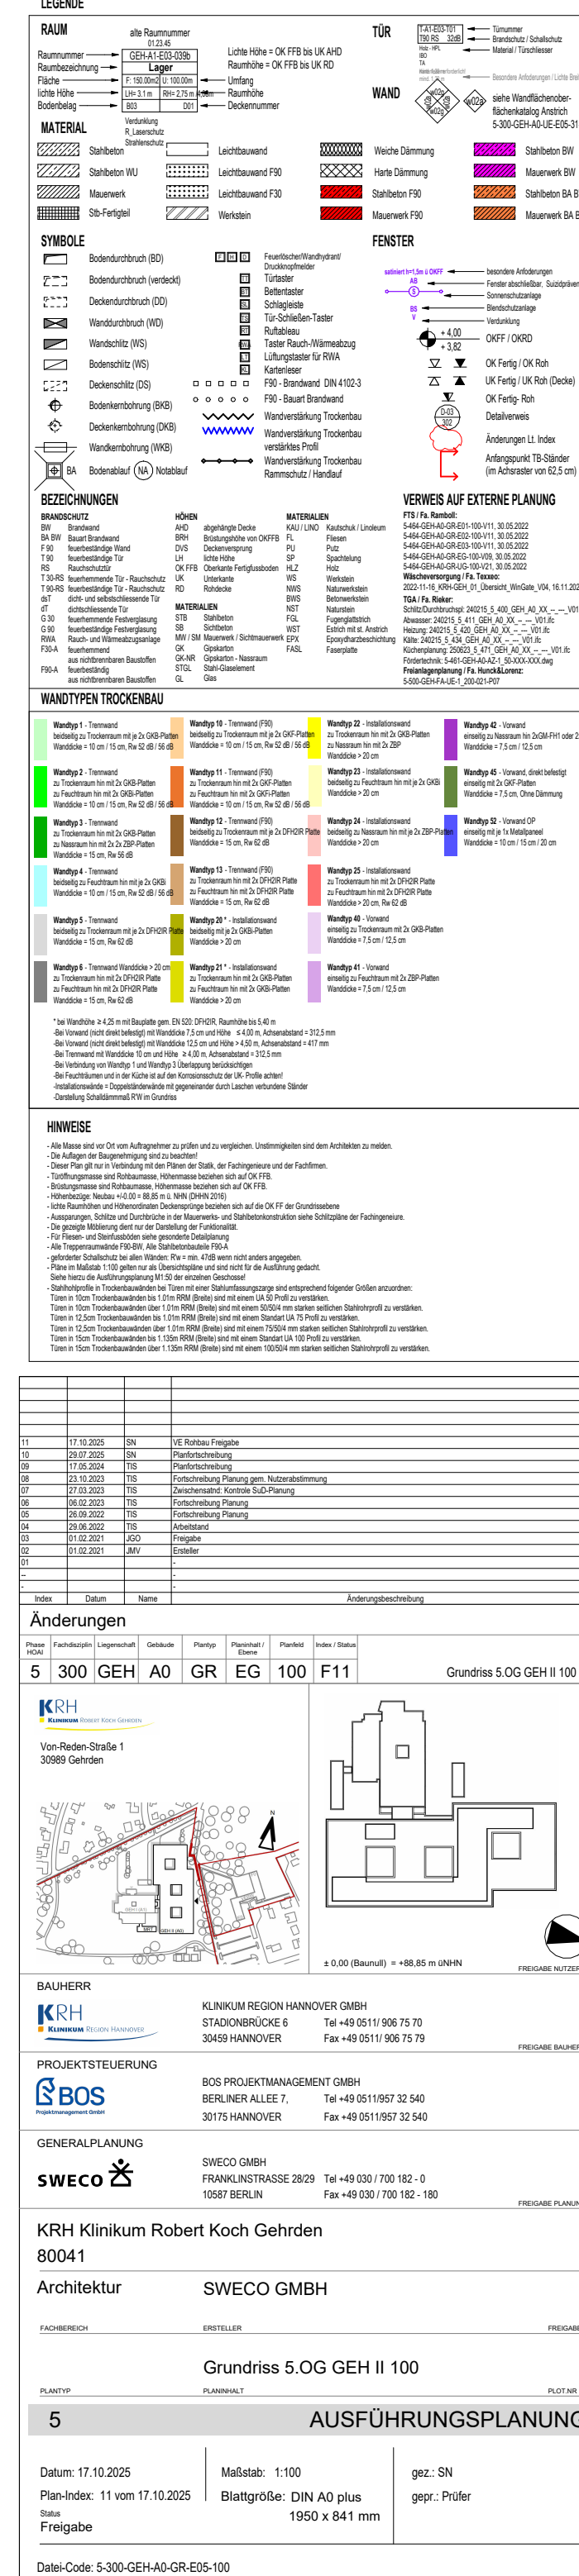

Klinikum Region Hannover
STADIONBRÜCKE 6
30459 HANNOVER
Tel +49 0511/ 906 75 70
Fax +49 0511/ 906 75 79

BOS
Projektmanagement GmbH

BOS PROJEKTMANAGEMENT GMBH
BERLINER ALLEE 7, Tel +49 0511/957 32 540
30175 HANNOVER Fax +49 0511/957 32 540

SWECO

SWECO GMBH
FRANKLINSTRASSE 28/29 Tel +49 030 / 700 182 - 0
10587 BERLIN Fax +49 030 / 700 182 - 180

FREIGABE PLANUNG

KRH Klinikum Robert Koch Gehrden
80041

Architekturfirma: SWECO GMBH

FACHBEREICH	BESTELLER	PREISGRUPPE

PLANTIVO

5 AUSFÜHRUNGSPLANUNG

Datum: 17.10.2005	Modul: 4400	sem: 04
-------------------	-------------	---------

Plan-Index: 11 vom 17.10.2025	Blattgröße: DIN A0 plus	gepr.: Prüfer
-------------------------------	-------------------------	---------------

Freigabe	
----------	--

Datei-Code: 5-300-GEH-AD-GR-E05-100