INNENHOF A
INNENHOF B
INNENHOF C
Außenbereich (Boden) gem. Freianlagenplanung
Maschinelle Lüftung in Bearbeitung

LEGENDE

RAUM

alte Raumnummer 01.23.45

Raumnummer	GEH-A1-E03-039b	
Raumbezeichnung	Lager	
Fläche	F: 150.00m2 / U: 100.00m	Umfang
lichte Höhe	LH= 3.1 m / RH= 2,75 m /4,00m	Raumhöhe
Bodenbelag	B03 / D01	Deckennummer

Verdunklung
R_Laserschutz
Strahlenschutz

Lichte Höhe = OK FFB bis UK AHD
Raumhöhe = OK FFB bis UK RD

TÜR

T-A1-E03-T01	Türnummer
T90 RS 32dB	Brandschutz / Schallschutz
Holz - HPL IBO TA	Material / Türschliesser
Kartenleser erforderlich! mind. 1,20 m	Besondere Anfoderungen / Lichte Breite

WAND

w02a w02g — siehe Wandflächenoberflächenkatalog Anstrich 5-300-GEH-A0-UE-E05-31-V

MATERIAL

Stahlbeton	Leichtbauwand	Weiche Dämmung	Stahlbeton BW
Stahlbeton WU	Leichtbauwand F90	Harte Dämmung	Mauerwerk BW
Mauerwerk	Leichtbauwand F30	Stahlbeton F90	Stahlbeton BA BW
Stb-Fertigteil	Werkstein	Mauerwerk F90	Mauerwerk BA BW

SYMBOLE

- Bodendurchbruch (BD)
- Bodendurchbruch (verdeckt)
- Deckendurchbruch (DD)
- Wanddurchbruch (WD)
- Wandschlitz (WS)
- Bodenschlitz (WS)
- Deckenschlitz (DS)
- Bodenkernbohrung (BKB)
- Deckenkernbohrung (DKB)
- Wandkernbohrung (WKB)
- BA Bodenablauf (NA) Notablauf

F H D	Feuerlöscher/Wandhydrant/ Druckknopfmelder
TT	Türtaster
BT	Bettentaster
SL	Schlagleiste
TS	Tür-Schließen-Taster
RT	Ruftableau
RWA	Taster Rauch-/Wärmeabzug
LT	Lüftungstaster für RWA
KL	Kartenleser
□ □ □ □ □	F90 - Brandwand DIN 4102-3
○ ○ ○ ○ ○	F90 - Bauart Brandwand

- Wandverstärkung Trockenbau
- Wandverstärkung Trockenbau verstärktes Profil
- Wandverstärkung Trockenbau Rammschutz / Handlauf

FENSTER

satiniert h=1,5m ü OKFF	besondere Anfoderungen
AB	Fenster abschließbar, Suizidprävention
S	Sonnenschutzanlage
BS	Blendschutzanlage
V	Verdunklung

- + 4,00 / + 3,82 — OKFF / OKRD
- OK Fertig / OK Roh
- UK Fertig / UK Roh (Decke)
- OK Fertig- Roh
- D-03 / 302 — Detailverweis
- Änderungen Lt. Index
- Anfangspunkt TB-Ständer (im Achsraster von 62,5 cm)

BEZEICHNUNGEN

BRANDSCHUTZ

BW	Brandwand
BA BW	Bauart Brandwand
F 90	feuerbeständige Wand
T 90	feuerbeständige Tür
RS	Rauchschutztür
T 30-RS	feuerhemmende Tür - Rauchschutz
T 90-RS	feuerbeständige Tür - Rauchschutz
dsT	dicht- und selbstschliessende Tür
dT	dichtschliessende Tür
G 30	feuerhemmende Festverglasung
G 90	feuerbeständige Festverglasung
RWA	Rauch- und Wärmeabzugsanlage
F30-A	feuerhemmend aus nichtbrennbaren Baustoffen
F90-A	feuerbeständig aus nichtbrennbaren Baustoffen

HÖHEN

AHD	abgehängte Decke
BRH	Brüstungshöhe von OKFFB
DVS	Deckenversprung
LH	lichte Höhe
OK FFB	Oberkante Fertigfussboden
UK	Unterkante
RD	Rohdecke

MATERIALIEN

STB	Stahlbeton
SB	Sichtbeton
MW / SM	Mauerwerk / Sichtmauerwerk
GK	Gipskarton
GK-NR	Gipskarton - Nassraum
STGL	Stahl-Glaselement
GL	Glas

MATERIALIEN

KAU / LINO	Kautschuk / Linoleum
FL	Fliesen
PU	Putz
SP	Spachtelung
HLZ	Holz
WS	Werkstein
NWS	Naturwerkstein
BWS	Betonwerkstein
NST	Naturstein
FGL	Fugenglattstrich
WST	Estrich mit st. Anstrich
EPX	Epoxydharzbeschichtung
FASL	Faserplatte

VERWEIS AUF EXTERNE PLANUNG

FTS / Fa. Ramboll:
5-464-GEH-A0-GR-E01-100-V11, 30.05.2022
5-464-GEH-A0-GR-E02-100-V11, 30.05.2022
5-464-GEH-A0-GR-E03-100-V11, 30.05.2022
5-464-GEH-A0-GR-EG-100-V09, 30.05.2022
5-464-GEH-A0-GR-UG-100-V21, 30.05.2022
Wäscheversorgung / Fa. Texxeo:
2022-11-16_KRH-GEH_01_Übersicht_WinGate_V04, 16.11.2022
TGA / Fa. Rieker:
Schlitz/Durchbruchspl: 240215_5_400_GEH_A0_XX_--_---_V01.ifc
Abwasser: 240215_5_411_GEH_A0_XX_--_---_V01.ifc
Heizung: 240215_5_420_GEH_A0_XX_--_---_V01.ifc
Kälte: 240215_5_434_GEH_A0_XX_--_---_V01.ifc
Küchenplanung: 250623_5_471_GEH_A0_XX_--_---_V01.ifc
Fördertechnik: 5-461-GEH-A0-AZ-1_50-XXX-XXX.dwg
Freianlagenplanung / Fa. Hunck&Lorenz:
5-500-GEH-FA-UE-1_200-021-P07

WANDTYPEN TROCKENBAU

🟩	**Wandtyp 1** - Trennwand beidseitig zu Trockenraum mit je 2x GKB-Platten Wanddicke = 10 cm / 15 cm, Rw 52 dB / 56 dB
🟩	**Wandtyp 2** - Trennwand zu Trockenraum hin mit 2x GKB-Platten zu Feuchtraum hin mit 2x GKBi-Platten Wanddicke = 10 cm / 15 cm, Rw 52 dB / 56 dB
🟩	**Wandtyp 3** - Trennwand zu Trockenraum hin mit 2x GKB-Platten zu Nassraum hin mit 2x 2x ZBP-Platten Wanddicke = 15 cm, Rw 56 dB
🟦	**Wandtyp 4** - Trennwand beidseitig zu Feuchtraum hin mit je 2x GKBi Wanddicke = 10 cm / 15 cm, Rw 52 dB / 56 dB
⬜	**Wandtyp 5** - Trennwand beidseitig zu Trockenraum mit je 2x DFH2IR Platte Wanddicke = 15 cm, Rw 62 dB
⬛	**Wandtyp 6** - Trennwand Wanddicke > 20 cm zu Trockenraum hin mit 2x DFH2IR Platte zu Feuchtraum hin mit 2x DFH2IR Platte Wanddicke = 15 cm, Rw 62 dB
🟧	**Wandtyp 10** - Trennwand (F90) beidseitig zu Trockenraum mit je 2x GKF-Platten Wanddicke = 10 cm / 15 cm, Rw 52 dB / 56 dB
🟧	**Wandtyp 11** - Trennwand (F90) zu Trockenraum hin mit 2x GKF-Platten zu Feuchtraum hin mit 2x GKFi-Platten Wanddicke = 10 cm / 15 cm, Rw 52 dB / 56 dB
🟫	**Wandtyp 12** - Trennwand (F90) beidseitig zu Trockenraum mit je 2x DFH2IR Platte Wanddicke = 15 cm, Rw 62 dB
🟫	**Wandtyp 13** - Trennwand (F90) zu Trockenraum hin mit 2x DFH2IR Platte zu Feuchtraum hin mit 2x DFH2IR Platte Wanddicke = 15 cm, Rw 62 dB
🟨	**Wandtyp 20 *** - Installationswand beidseitig mit je 2x GKBi-Platten Wanddicke > 20 cm
🟨	**Wandtyp 21 *** - Installationswand zu Trockenraum hin mit 2x GKB-Platten zu Feuchtraum hin mit 2x GKBi-Platten Wanddicke > 20 cm
🟨	**Wandtyp 22** - Installationswand zu Trockenraum hin mit 2x GKB-Platten zu Nassraum hin mit 2x ZBP Wanddicke > 20 cm
🟨	**Wandtyp 23** - Installationswand beidseitig zu Feuchtraum hin mit je 2x GKBi Wanddicke > 20 cm
🟥	**Wandtyp 24** - Installationswand beidseitig zu Nassraum hin mit je 2x ZBP-Platten Wanddicke > 20 cm
🟥	**Wandtyp 25** - Installationswand zu Trockenraum hin mit 2x DFH2IR Platte zu Feuchtraum hin mit 2x DFH2IR Platte Wanddicke > 20 cm, Rw 62 dB
🟪	**Wandtyp 40** - Vorwand einseitig zu Trockenraum mit 2x GKB-Platten Wanddicke = 7,5 cm / 12,5 cm
🟪	**Wandtyp 41** - Vorwand einseitig zu Feuchtraum mit 2x ZBP-Platten Wanddicke = 7,5 cm / 12,5 cm
🟪	**Wandtyp 42** - Vorwand einseitig zu Nassraum hin 2xGM-FH1 oder 2xZBP Wanddicke = 7,5 cm / 12,5 cm
🟩	**Wandtyp 45** - Vorwand, direkt befestigt einseitig mit 2x GKF-Platten Wanddicke = 7,5 cm, Ohne Dämmung
🟦	**Wandtyp 52** - Vorwand OP einseitig mit je 1x Metallpaneel Wanddicke = 10 cm / 15 cm / 20 cm

* bei Wandhöhe ≥ 4,25 m mit Bauplatte gem. EN 520: DFH2IR, Raumhöhe bis 5,40 m
-Bei Vorwand (nicht direkt befestigt) mit Wanddicke 7,5 cm und Höhe ≤ 4,00 m, Achsenabstand = 312,5 mm
-Bei Vorwand (nicht direkt befestigt) mit Wanddicke 12,5 cm und Höhe > 4,50 m, Achsenabstand = 417 mm
-Bei Trennwand mit Wanddicke 10 cm und Höhe ≥ 4,00 m, Achsenabstand = 312,5 mm
-Bei Verbindung von Wandtyp 1 und Wandtyp 3 Überlappung berücksichtigen
-Bei Feuchträumen und in der Küche ist auf den Korrosionsschutz der UK- Profile achten!
-Installationswände = Doppelständerwände mit gegeneinander durch Laschen verbundene Ständer
-Darstellung Schalldämmmaß R'W im Grundriss

HINWEISE

- Alle Masse sind vor Ort vom Auftragnehmer zu prüfen und zu vergleichen. Unstimmigkeiten sind dem Architekten zu melden.
- Die Auflagen der Baugenehmigung sind zu beachten!
- Dieser Plan gilt nur in Verbindung mit den Plänen der Statik, der Fachingenieure und der Fachfirmen.
- Türöffnungsmasse sind Rohbaumasse, Höhenmasse beziehen sich auf OK FFB.
- Brüstungsmasse sind Rohbaumasse, Höhenmasse beziehen sich auf OK FFB.
- Höhenbezüge: Neubau +/-0.00 = 88,85 m ü. NHN (DHHN 2016)
- lichte Raumhöhen und Höhenordinaten Deckensprünge beziehen sich auf die OK FF der Grundrissebene
- Aussparungen, Schlitze und Durchbrüche in der Mauerwerks- und Stahlbetonkonstruktion siehe Schlitzpläne der Fachingeneiure.
- Die gezeigte Möblierung dient nur der Darstellung der Funktionalität.
- Für Fliesen- und Steinfussböden siehe gesonderte Detailplanung
- Alle Treppenraumwände F90-BW, Alle Stahlbetonbauteile F90-A
- geforderter Schallschutz bei allen Wänden: R'w = min. 47dB wenn nicht anders angegeben.
- Pläne im Maßstab 1:100 gelten nur als Übersichtspläne und sind nicht für die Ausführung gedacht. Siehe hierzu die Ausführungsplanung M1:50 der einzelnen Geschosse!
- Stahlhohlprofile in Trockenbauwänden bei Türen mit einer Stahlumfassungszarge sind entsprechend folgender Größen anzuordnen:
  Türen in 10cm Trockenbauwänden bis 1.01m RRM (Breite) sind mit einem UA 50 Profil zu verstärken.
  Türen in 10cm Trockenbauwänden über 1.01m RRM (Breite) sind mit einem 50/50/4 mm starken seitlichen Stahlrohrprofil zu verstärken.
  Türen in 12,5cm Trockenbauwänden bis 1.01m RRM (Breite) sind mit einem Standart UA 75 Profil zu verstärken.
  Türen in 12,5cm Trockenbauwänden über 1.01m RRM (Breite) sind mit einem 75/50/4 mm starken seitlichen Stahlrohrprofil zu verstärken.
  Türen in 15cm Trockenbauwänden bis 1.135m RRM (Breite) sind mit einem Standart UA 100 Profil zu verstärken.
  Türen in 15cm Trockenbauwänden über 1.135m RRM (Breite) sind mit einem 100/50/4 mm starken seitlichen Stahlrohrprofil zu verstärken.

Index	Datum	Name	Änderungsbeschreibung
11	17.10.2025	SN	VE Rohbau Freigabe
10	29.07.2025	SN	Planfortschreibung
09	17.05.2024	TIS	Planfortschreibung
08	23.10.2023	TIS	Fortschreibung Planung gem. Nutzerabstimmung
07	27.03.2023	TIS	Zwischensatnd: Kontrole SuD-Planung
06	06.02.2023	TIS	Fortschreibung Planung
05	26.09.2022	TIS	Fortschreibung Planung
04	29.06.2022	TIS	Arbeitstand
03	01.02.2021	JGO	Freigabe
02	01.02.2021	JMV	Ersteller
01			-
--			-
-			-

Änderungen

Phase HOAI	Fachdisziplin	Liegenschaft	Gebäude	Plantyp	Planinhalt / Ebene	Planfeld	Index / Status
5	300	GEH	A0	GR	EG	100	F11

Grundriss EG GEH II 100 11

KRH Klinikum Robert Koch Gehrden
Von-Reden-Straße 1
30989 Gehrden

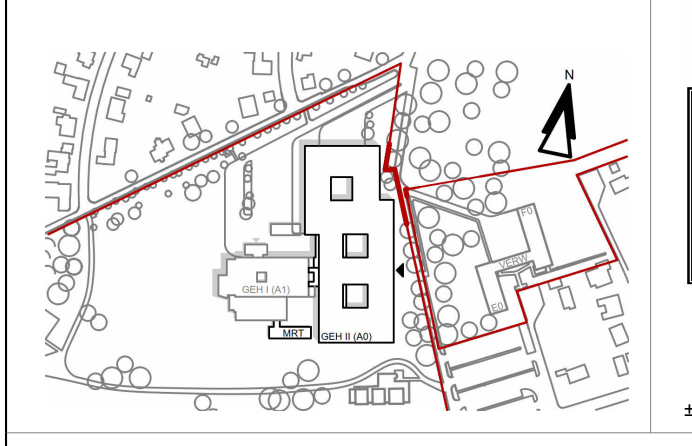

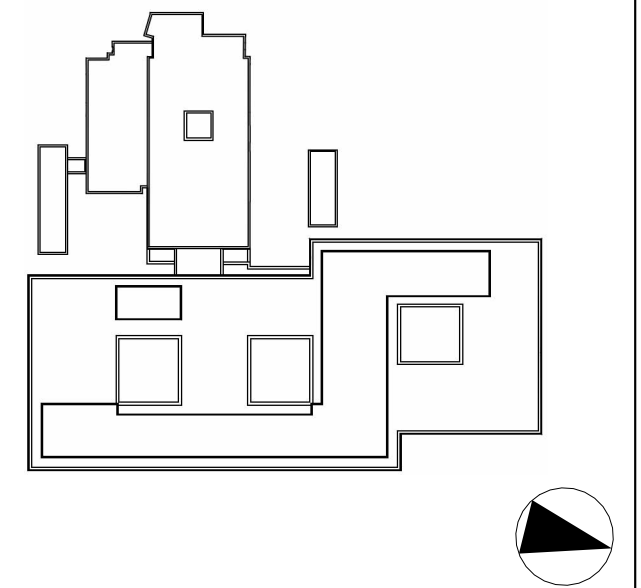

± 0,00 (Baunull) = +88,85 m üNHN

FREIGABE NUTZER

BAUHERR

KLINIKUM REGION HANNOVER GMBH
STADIONBRÜCKE 6 Tel +49 0511/ 906 75 70
30459 HANNOVER Fax +49 0511/ 906 75 79

FREIGABE BAUHERR

PROJEKTSTEUERUNG

BOS PROJEKTMANAGEMENT GMBH
BERLINER ALLEE 7, Tel +49 0511/957 32 540
30175 HANNOVER Fax +49 0511/957 32 540

GENERALPLANUNG

SWECO GMBH
FRANKLINSTRASSE 28/29 Tel +49 030 / 700 182 - 0
10587 BERLIN Fax +49 030 / 700 182 - 180

FREIGABE PLANUNG

KRH Klinikum Robert Koch Gehrden
80041

Architektur SWECO GMBH

FACHBEREICH ERSTELLER FREIGABE

Grundriss EG GEH II 100

PLANTYP PLANINHALT PLOT.NR

5 AUSFÜHRUNGSPLANUNG

Datum: 17.10.2025
Plan-Index: 11 vom 17.10.2025
Status
Freigabe

Maßstab: 1:100
Blattgröße: DIN A0 plus
1950 x 841 mm

gez.: SN
gepr.: Prüfer

Datei-Code: 5-300-GEH-A0-GR-EG-100