VERTIKALSCHNITT M1:5

Farbe: Dachrandabdeckungen
weißaluminium, RAL 9006/ Bemust.

Farbe: Fenster- und Türprofile
weißaluminium, RAL 9006/ Bemust.

Farbe: Isopaneele
weißaluminium, RAL 9006/ Bemust.

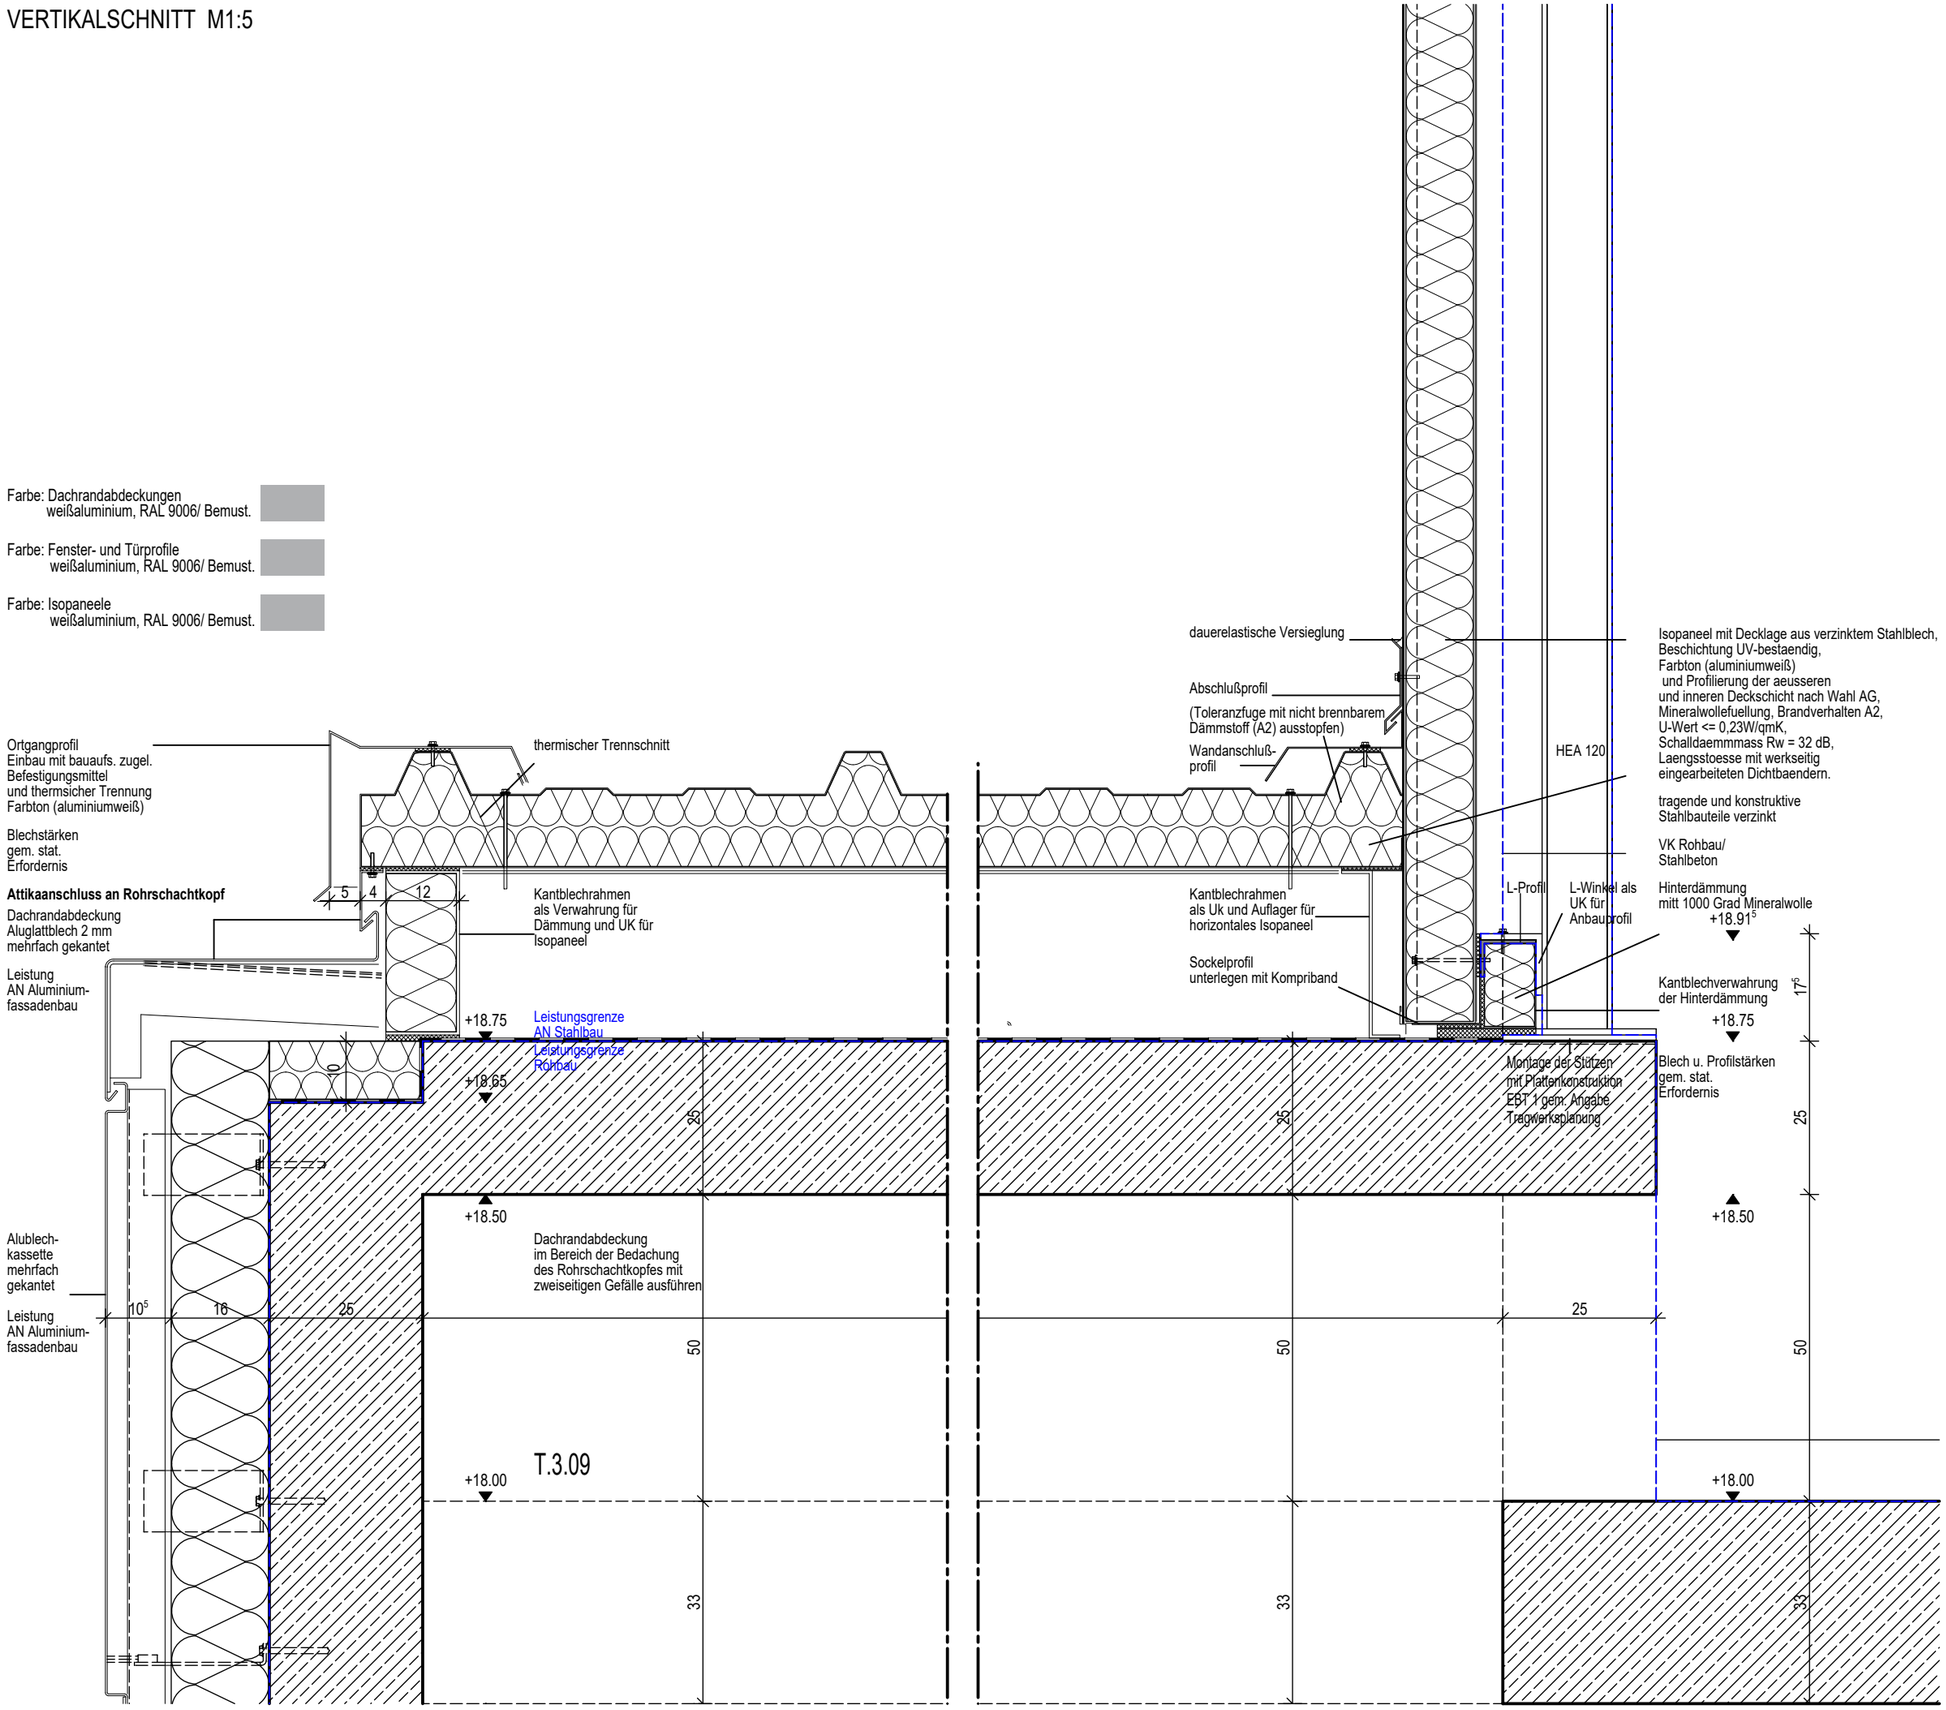

DIN A3 H/B = 297 / 420 mm (0.12m²)

ÄNDERUNGEN

INDEX	DATUM	GEZ.	ART DER ÄNDERUNG
02	04.01.2023	FWI	Suppe/Ausschreibung
01	27.04.2022	FWI	Index 1
	20.04.2022	FWI	Freigabe
			Ersteller

VORABZUG

Phase	Gewerk	Liegenschaft	Gebäude	Plantyp	Inhalt/Ebene	Planfeld	Status/Index
5	300	GEH	A0	DT	1_10	251	P01

80041

BAUVORHABEN

KRH KLINIKUM ROBERT KOCH GEHRDEN TEILNEUBAU GEH II

VON-REDEN-STRASSE 1
30989 GEHRDEN
TEL: 05108 / 690
FAX: 05108 / 69 1002

GEH II (A0) GEH I (A1) MR1

5 - AUSFÜHRUNGSPLANUNG -

Detail
D02-251_QS Rohrschachtkopf

GEZ.: FWI
GEPR.:
FREIGABE:

FACHBEREICH: ARCHITEKTUR
ERSTELLER: SWECO GMBH
ERSTELL.-DATUM: 20.04.2022
INDEX: 02 VOM: 04.01.2023
PLOT-NR.: 6163
SAP-DOKU. & VERS.:

PLANTYP:
PLANINHALT:
MASSSTAB: 1:10
BLATTGRÖSSE: A3

BAUHERR
KLINIKUM REGION HANNOVER GMBH
STADIONBRÜCKE 6
30459 HANNOVER
TEL: 0511 / 906 75 70

PROJEKTSTEUERUNG
BOS PROJEKTMANAGEMENT GMBH
BERLINER ALLEE 7
30175 HANNOVER
TEL: 0511 / 957 32 540

GENERALPLANER
SWECO GMBH
FRANKLINSTRASSE 28/29
10587 BERLIN
TEL: 030 / 700 182 - 0

FACHPLANER

Datei-Code: 5-300-GEH-A0-DT-1_10-251-P02_D02-251_QS Rohrschachtkopf