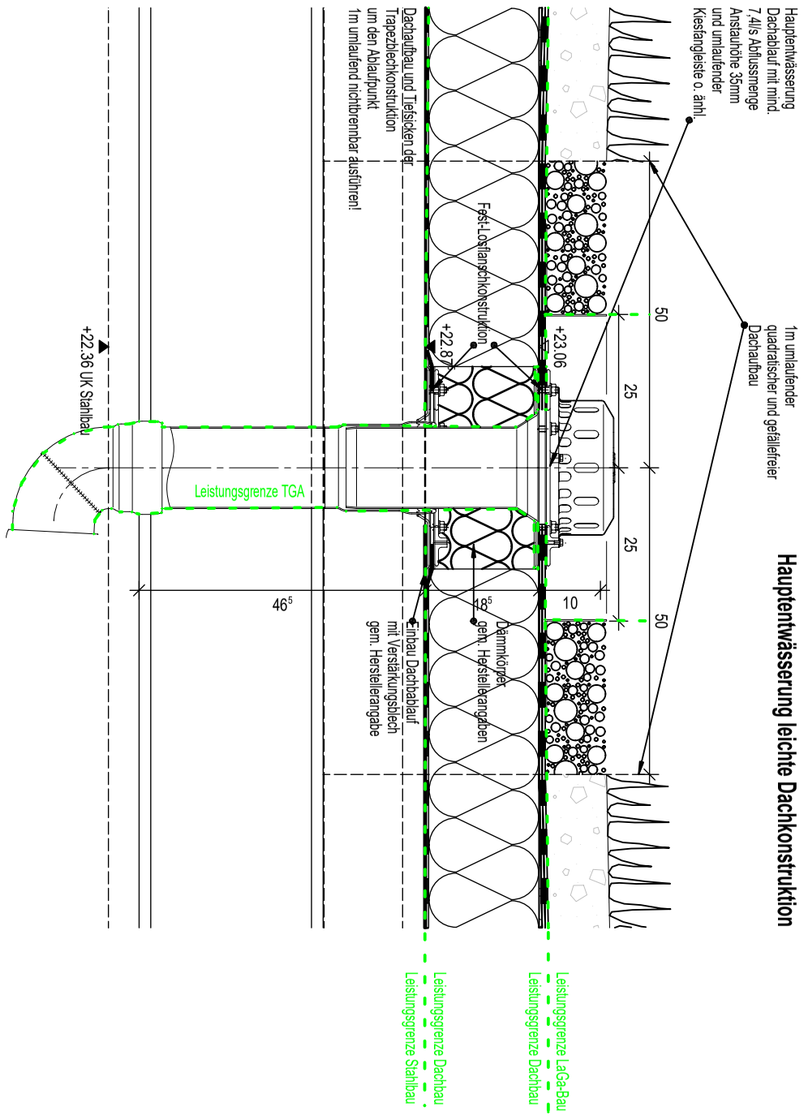

Hauptentwässerung leichte Dachkonstruktion

DIN A3 H/B = 297 / 420 mm (0.12m²)

BAUHERR	KLINIKUM REGION HANNOVER GMBH STADIONBRÜCKE 6 30459 HANNOVER TEL: 0511 / 906 75 70	BAUVORHABEN	80041
PROJEKTSTEUERUNG	BOS PROJEKTMANAGEMENT GMBH BERLINER ALLEE 7 30175 HANNOVER TEL: 0511 / 957 32 540	KRH KLINIKUM ROBERT KOCH GEHRDEN TEILNEUBAU GEH II	VON-REDEN-STRASSE 1 30989 GEHRDEN TEL: 05108 / 690 FAX: 05108 / 69 1002
GENERALPLANER	SWECO GMBH FRANKLINSTRASSE 28/29 10587 BERLIN TEL: 030 / 700 182 - 0	5 - AUSFÜHRUNGSPLANUNG -	
FACHPLANER		FACHBEREICH: ARCHITEKTUR ERSTELLER: SWECO GMBH	PLANTYP: Detail PLANINHALT: D03-308_ Entwässerung LD
		ERSTELL.-DATUM: 20.12.2021 INDEX: 03 VOM: 16.04.2026	MASSSTAB: 1:10 BLATTGRÖSSE: A3
		PLOT-NR.: 6208 SAP-DOKU. & VERS.:	GEZ.: FWI GEPR.: FREIGABE:

GEH I (A1) GEH II (A0)

ÄNDERUNGEN

INDEX	DATUM	GEZ.	ART DER ÄNDERUNG
03	16.04.2026	TIS	Freigabe
02	06.01.2023	FWI	Prüfung
01	09.02.2022	FWI	Arbeitsstand
	16.04.2026		Freigabe
	20.12.2021	FWI	Ersteller

Phase	Gewerk	Liegenschaft	Gebäude	Plantyp	Inhalt/Ebene	Planfeld	Status/Index
5	300	GEH	A0	DT	1_10	308	F03

Datei-Code: 5-300-GEH-A0-DT-1_10-308-F03_D03-308_ Entwässerung LD