


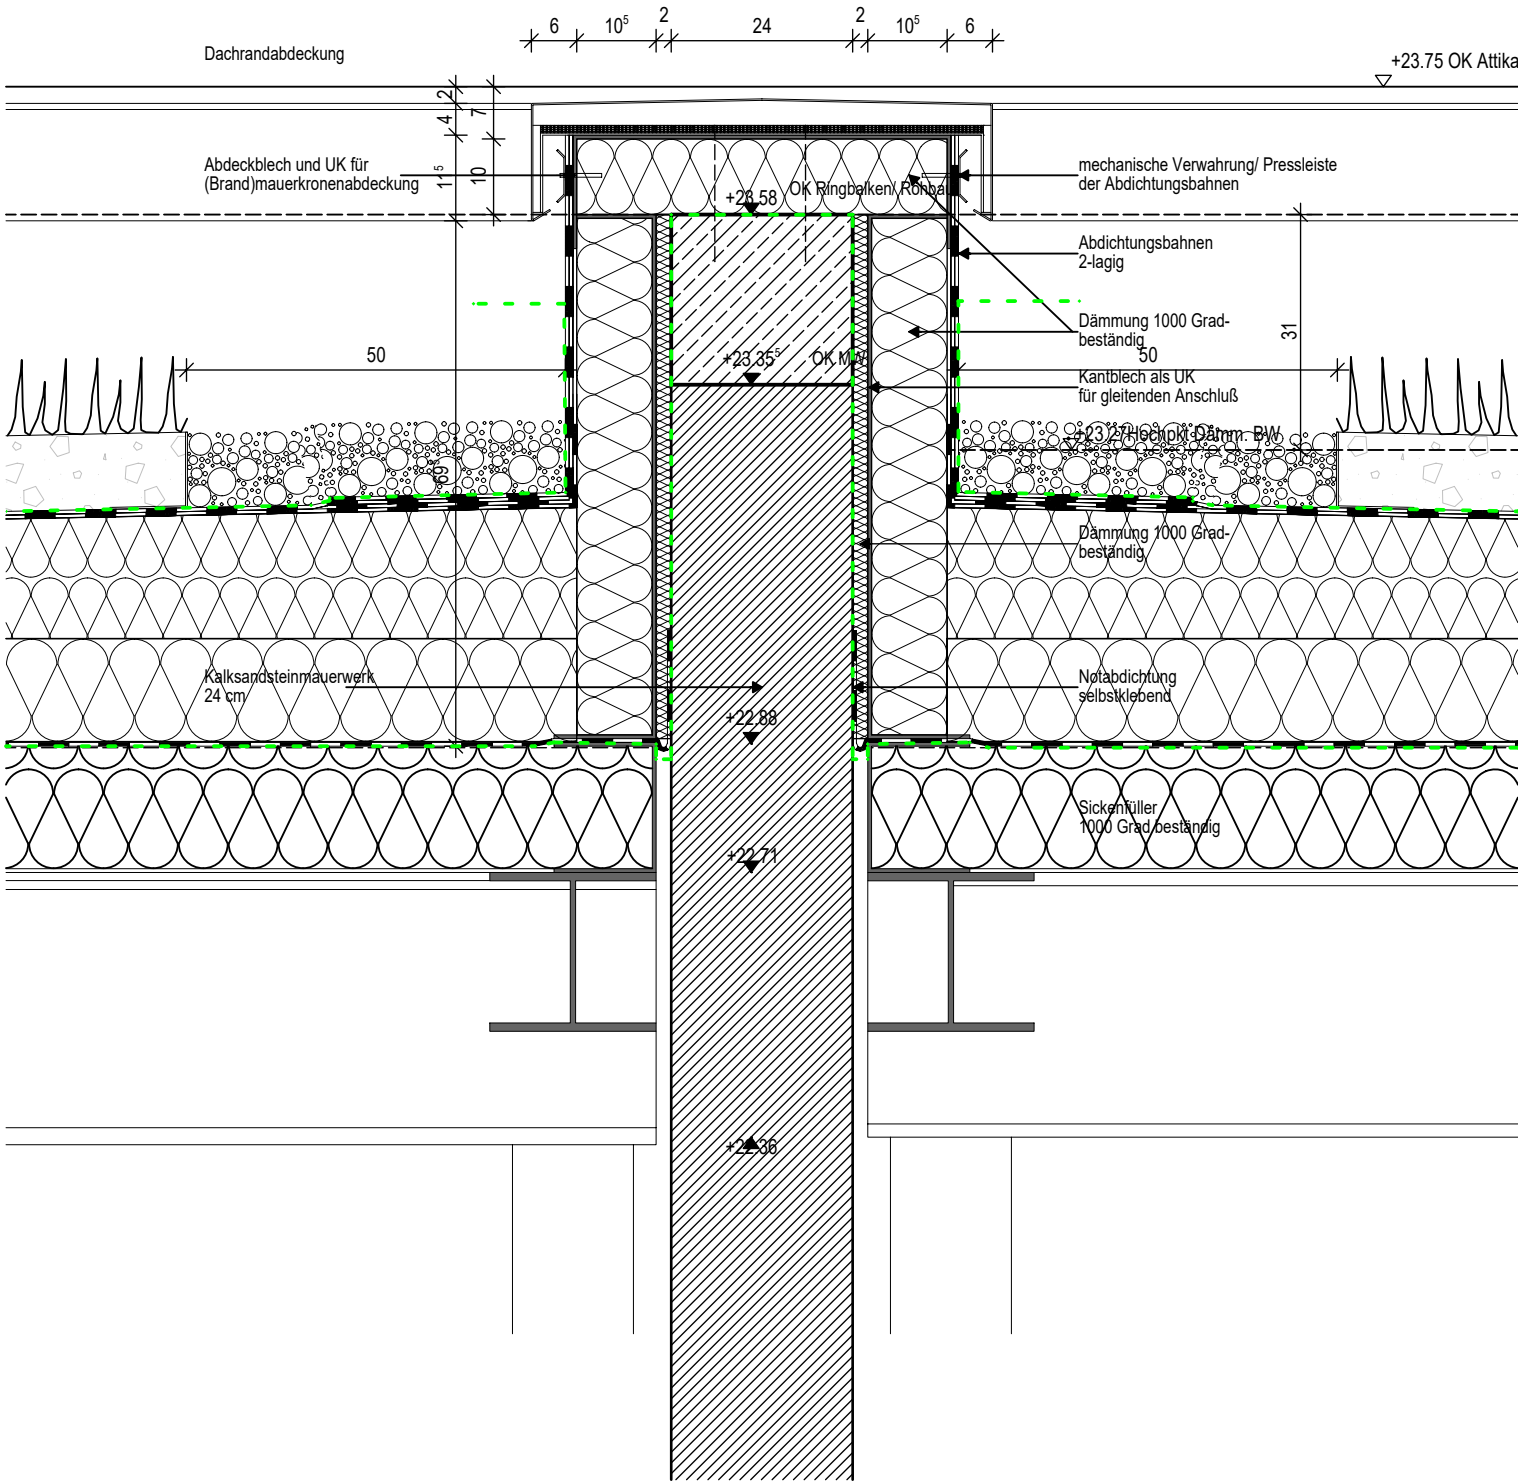

VERTIKALSCHNITT BRANDWAND
M 1:10

Dachbegrünung Leistung Landschaftsarchitektur:
Extensive Begrünung (55 kg/m²)

Dachaufbau Leistung Architektur:
Anwendungskategorie K2 Abdichtung gem.: DIN 18531-2
Brandschutz gem. §32NBauO/ Euroklasse A1 (nichtbrenn)
Beanspruchungskategorie E2

Dachabdichtung:
Oberlage/
Polymerbitumenbahnen (geschweißt)
Erste Lage/
Elastomerbitumenbahnen (selbstklebend o. geschweißt)

Dämmstoff mit $\geq 2\%$ Gefälle (Mineralwolle)
Wärmeleitfähigkeit: 0,040 W/(m²K)

Dampfsperre Elastomerbitumenbahn (kalt selbstklebend):

Leistungsgrenze LaGa-Bau
Leistungsgrenze Dachbau

Leistungsgrenze Dachbau
Leistungsgrenze Rohbau

BAUHERR		KLINIKUM REGION HANNOVER GMBH STADIONBRÜCKE 6 30459 HANNOVER TEL: 0511 / 906 75 70		BAUVORHABEN		80041		ÄNDERUNGEN											
PROJEKTSTEUERUNG BOS PROJEKTMANAGEMENT GMBH BERLINER ALLEE 7 30175 HANNOVER TEL: 0511 / 957 32 540 GENERALPLANER SWECO GMBH FRANKLINSTRASSE 28/29 10587 BERLIN TEL: 030 / 700 182 - 0 FACHPLANER		KRH KLINIKUM ROBERT KOCH GEHRDEN TEILNEUBAU GEH II																	
		 KLINIKUM ROBERT KOCH GEHRDEN VON-REDEN-STRASSE 1 30989 GEHRDEN TEL: 05108 / 690 FAX: 05108 / 69 1002  GEH I (A1) GEH II (A0)																	
		5 - AUSFÜHRUNGSPLANUNG -																	
		FACHBEREICH: ARCHITEKTUR				PLANTYP: Detail													
		ERSTELLER: SWECO GMBH				PLANINHALT: D03-311 Brandwand													
FACHPLANER		ERSTELL-DATUM: 20.12.2021		MASSSTAB: 1:10		GEZ.: FWI		GEBÄUDE		PLANTYP		INHALT/EBENE		PLANFELD		STATUS/INDEX			
		INDEX: 04		VOM: 16.04.2026		BLATTGRÖSSE: A3		GEPR.:		5		300		GEH		A0			
		PLOT-NR.: 6211						FREIGABE:		DT		1_10		311		F04			
		SAP-DOKU. & VERS.:																	