


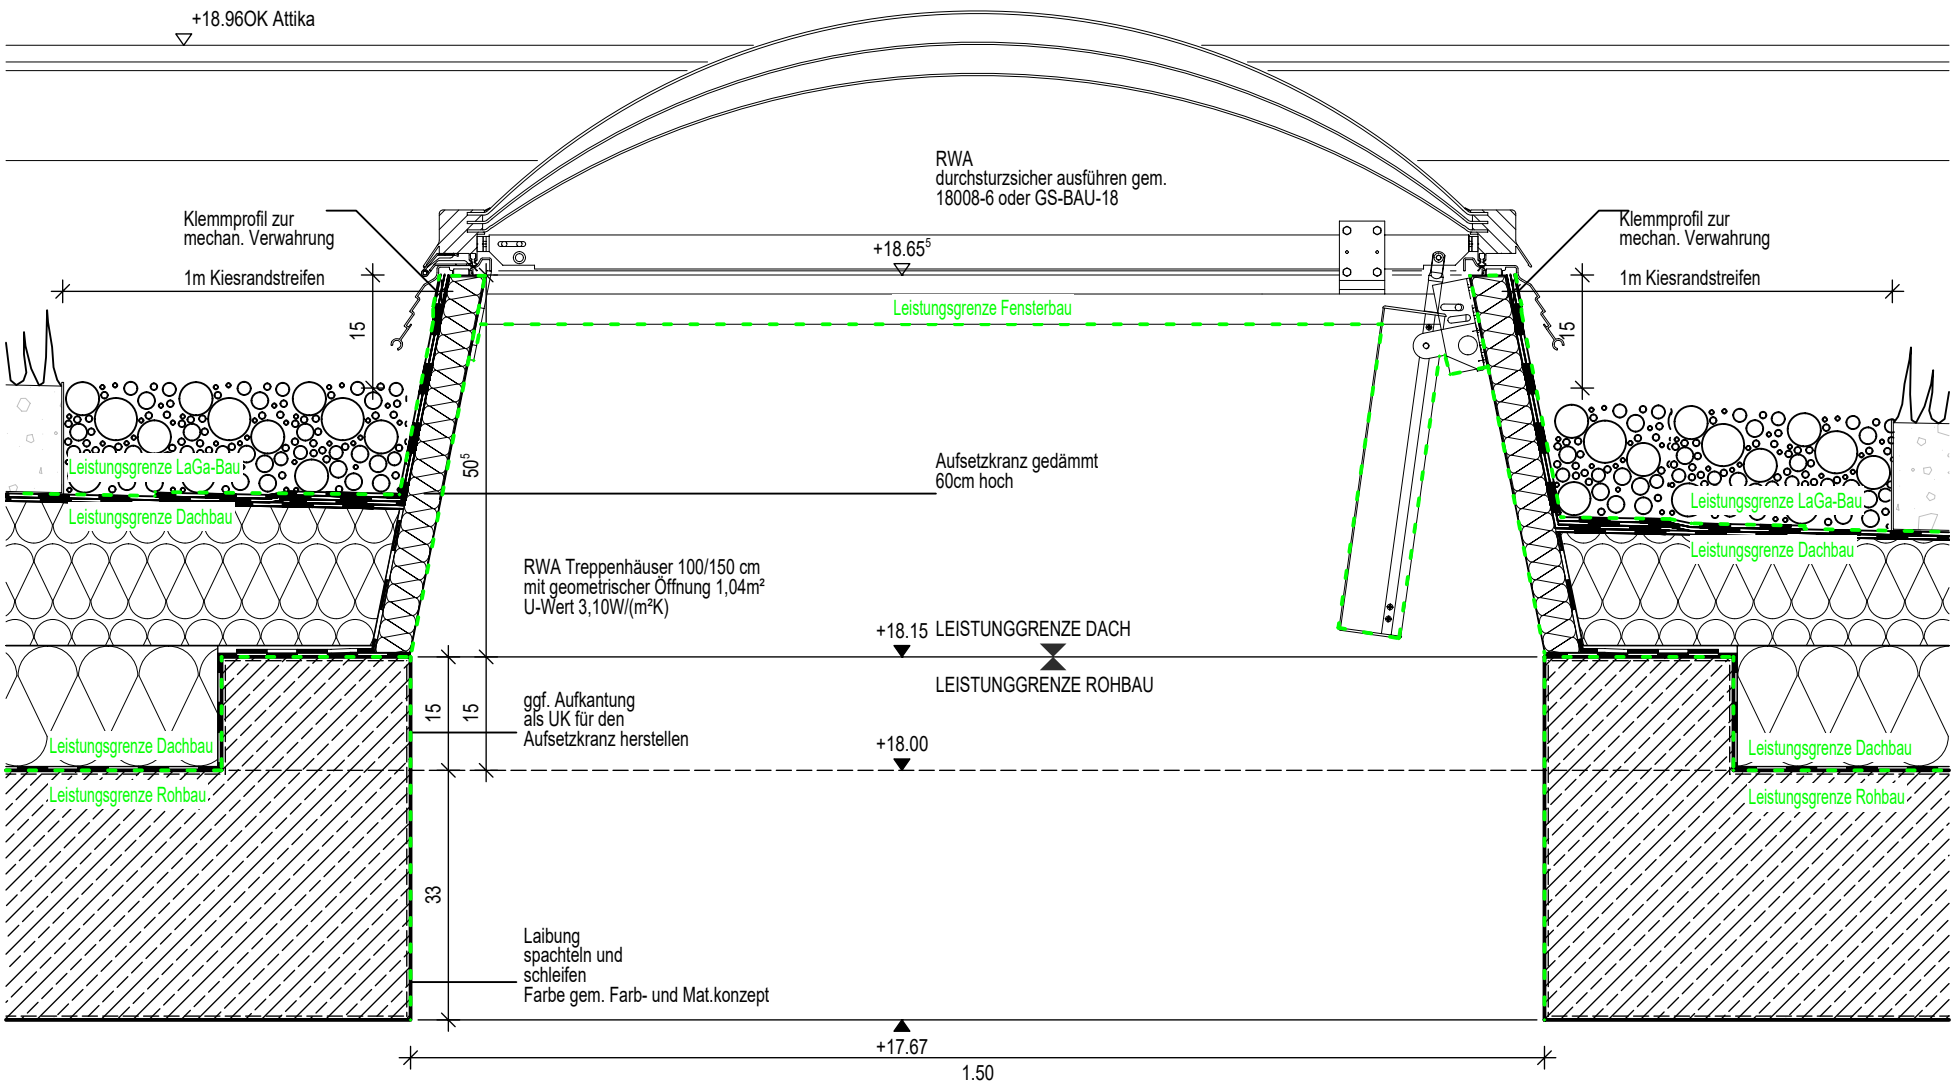

VERTIKALSCHNITT RWA/OL EBENE 4
M 1:10


Dachbegrünung Leistung Landschaftsarchitektur:
Extensive Begrünung (125 kg/m²)

Dachaufbau Leistung Architektur:
Anwendungsklasse K2 Abdichtung gem.: DIN 18531-2
Brandschutz gem. §32NBauO/ Euroklasse A1 (nichtbrennbar)
Beanspruchungsklasse E2

Dachabdichtung:
Oberlage/
Polymerbitumenbahnen (geschweißt)
Erste Lage/
Elastomerbitumenbahnen (selbstklebend/ o. geschweißt)

Dämmstoff mit $\geq 2\%$ Gefälle (Mineralwolle)
Wärmeleitfähigkeit: $0,040 \text{ W/(m}^2\text{K)}$

Leistung Rohbau:
Dampfsperre Elastomerbitumenbahn (geschweißt):
bituminöser Voranstrich

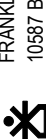BAUHERR KLINIKUM REGION HANNOVER STADIONBRÜCKE 6 30459 HANNOVER TEL: 0511 / 906 75 70		KLINIKUM REGION HANNOVER GMBH	
PROJEKTSTEUERUNG BOS BOS Berger & Partner Projektmanagement GmbH BERLINER ALLEE 7 30175 HANNOVER TEL: 0511 / 957 32 540		BOS PROJEKTMANAGEMENT GMBH	
GENERALPLANER SWECO FRANKLINSTRASSE 28/29 10587 BERLIN TEL: 030 / 700 182 - 0		SWECO GMBH	
FACHPLANER			
BAUVORHABEN		80041	
KRH KLINIKUM ROBERT KOCH GEHRDEN TEILNEUBAU GEH II			
KLINIKUM ROBERT KOCH GEHRDEN		VON-REDEN-STRASSE 1 30989 GEHRDEN TEL: 05108 / 690 FAX: 05108 / 69 1002	
 GEH I (A1) GEH II (A0)			
5 - AUSFÜHRUNGSPLANUNG -			
FACHBEREICH: ARCHITEKTUR		Detail	
ERSTELLER: SWECO GMBH		PLANINHALT: D03-312_RWA/OL SD	
ERSTELL.-DATUM: 20.12.2021		MASSSTAB: 1:10	
INDEX: 03		VOM: 16.04.2026	
PLOT-NR.: 6212		BLATTGRÖSSE: A3	
SAP-DOKU. & VERS.:		FREIGABE:	
		GEZ.: FWI	
		GEPR.:	
		FREIGABE:	