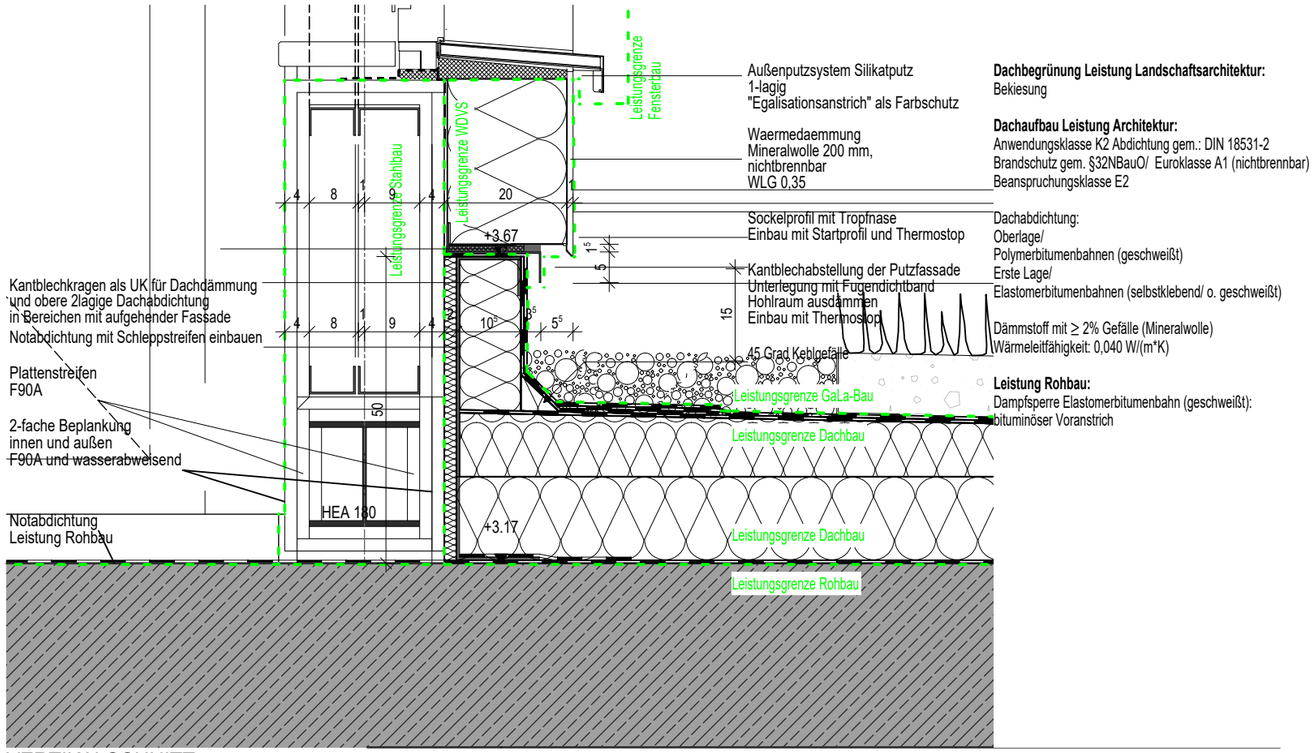

Dachbegrünung Leistung Landschaftsarchitektur:
Bekiesung

Dachaufbau Leistung Architektur:
Anwendungsklasse K2 Abdichtung gem.: DIN 18531-2
Brandschutz gem. §32NBauO/ Euroklasse A1 (nichtbrennbar)
Beanspruchungsklasse E2

Dachabdichtung:
Oberlage/
Polymerbitumenbahnen (geschweißt)
Erste Lage/
Elastomerbitumenbahnen (selbstklebend/ o. geschweißt)

Dämmstoff mit ≥ 2% Gefälle (Mineralwolle)
Wärmeleitfähigkeit: 0,040 W/(m*K)

Leistung Rohbau:
Dampfsperre Elastomerbitumenbahn (geschweißt):
bituminöser Voranstrich

VERTIKALSCHNITT
M 1:10

Farbe: Fenster- und Türprofile
verkehrsgrau, RAL 7043/ Bemust.

Farbe: Verblechung und Sonnenschutz
verkehrsgrau, RAL 7043/ Bemust.

Farbe: Wärmedämmverbundsystem
weiß, analog Bestand/ Bemust.

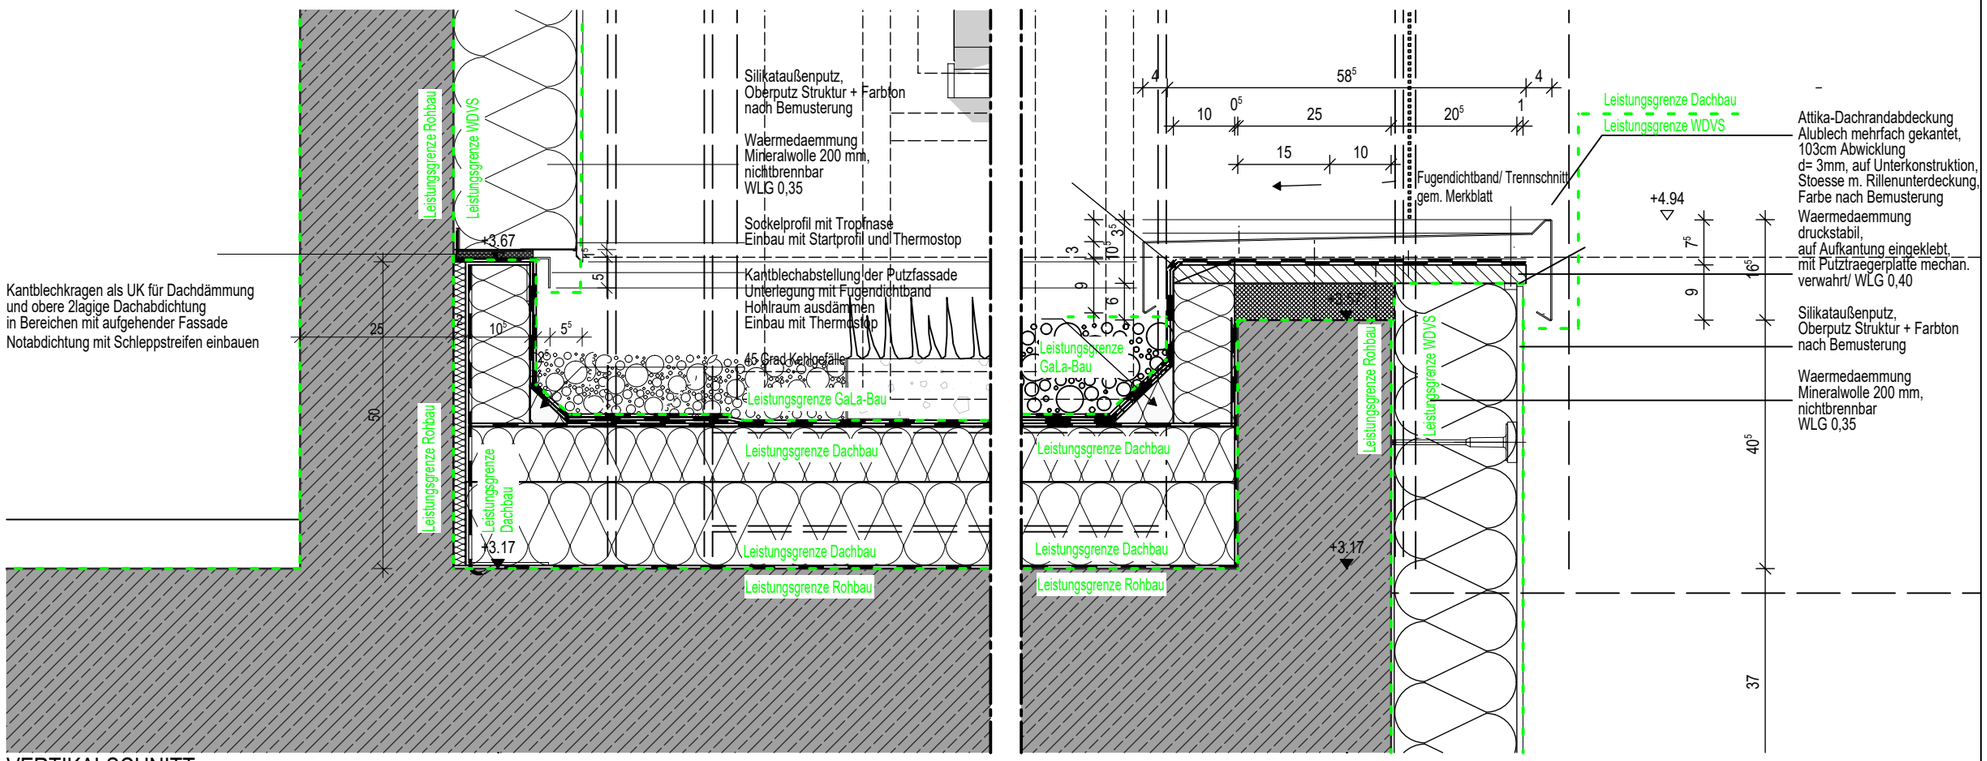

VERTIKALSCHNITT
M 1:10

ÄNDERUNGEN

INDEX	DATUM	Phase	Gewerk	Liegenschaft	Gebäude	Plantyp	Inhalt/Ebene	Planfeld	Status/Index
03	16.04.2026	5	300	GEH	A0	DT	1_10	322	F03
02	06.01.2023								
01	09.02.2022								
	16.04.2026								
	20.12.2021								

INDEX	ÄNDERUNGEN
03	Freigabe
02	Prüfung
01	Arbeitsstand
	Freigabe
	Ersteller

80041

BAUVORHABEN

KRH KLINIKUM ROBERT KOCH GEHRDEN TEILNEUBAU GEH II

VON-REDEN-STRASSE 1
30989 GEHRDEN
TEL: 05108 / 690
FAX: 05108 / 69 1002

GEH I (A1)
GEH II (A0)
MR1

5 - AUSFÜHRUNGSPLANUNG -

Detail
D03-322_ Dachanb. E1 an VBK

GEZ.: FWI
GEPR.:
FREIGABE:

FACHBEREICH: ARCHITEKTUR	PLANTYP:	MASSSTAB: 1:10	GEZ.: FWI
ERSTELLER: SWECO GMBH	PLANINHALT:	BLATTGRÖSSE: A3	GEPR.:
INDEX: 03 VOM: 16.04.2026			FREIGABE:
PLOT-NR.: 6222			
SAP-DOKU. & VERS.:			

BAUHERR
KLINIKUM REGION HANNOVER
STADIONBRÜCKE 6
30459 HANNOVER
TEL: 0511 / 906 75 70

PROJEKTSTEUERUNG
BOS PROJEKTMANAGEMENT GMBH
BERLINER ALLEE 7
30175 HANNOVER
TEL: 0511 / 957 32 540

GENERALPLANER
SWECO GMBH
FRANKLINSTRASSE 28/29
10587 BERLIN
TEL: 030 / 700 182 - 0

FACHPLANER

Datei-Code: 5-300-GEH-A0-DT-1_10-322-F03_D03-322_ Dachanb. E1 an VBK

DIN A3 H/B = 297 / 420 mm (0.12m²)