

Attika-Dachrandabdeckung
Alublech mehrfach gekantet,
108cm Abwicklung
d= 3mm, auf Unterkonstruktion,
Stoesse m. Rillenunterdeckung,
Farbe nach Bemusterung/anthrazitgrau
Waermedaemmung
druckstabil,
auf Aufkantung eingeklebt,
mit Putztraegerplatte mechan.
verwahrt/ WLG 0,40

Silikataußenputz,
Oberputz Struktur
nach Bemusterung

Waermedaemmung
Mineralwolle 200 mm,
nichtbrennbar
WLG 0,35

Sockelprofil
Einbau mit Startprofil und Thermostop

Attika-Dachrandabdeckung
Alublech mehrfach gekantet,
nach Aufmass
d= 3mm, auf Unterkonstruktion,
Stoesse m. Rillenunterdeckung,
Anarbeiten hinterläufiger
an bestehende Dachrandabdeckung
Farbe nach Bemusterung


Kantblechverwahrung als
UK für Dämmung

Waermedaemmung
druckstabil,
auf Aufkantung eingeklebt,
mit gefaster Putztraegerplatte mechan.
verwahrt/ WLG 0,40

50cm Brandüberschlag
ohne Öffnungen im Dach

Leistungsgrenze GaLa-Bau
Leistungsgrenze Dachbau
Leistungsgrenze Rohbau

VERTIKALSCHNITT
M 1:10

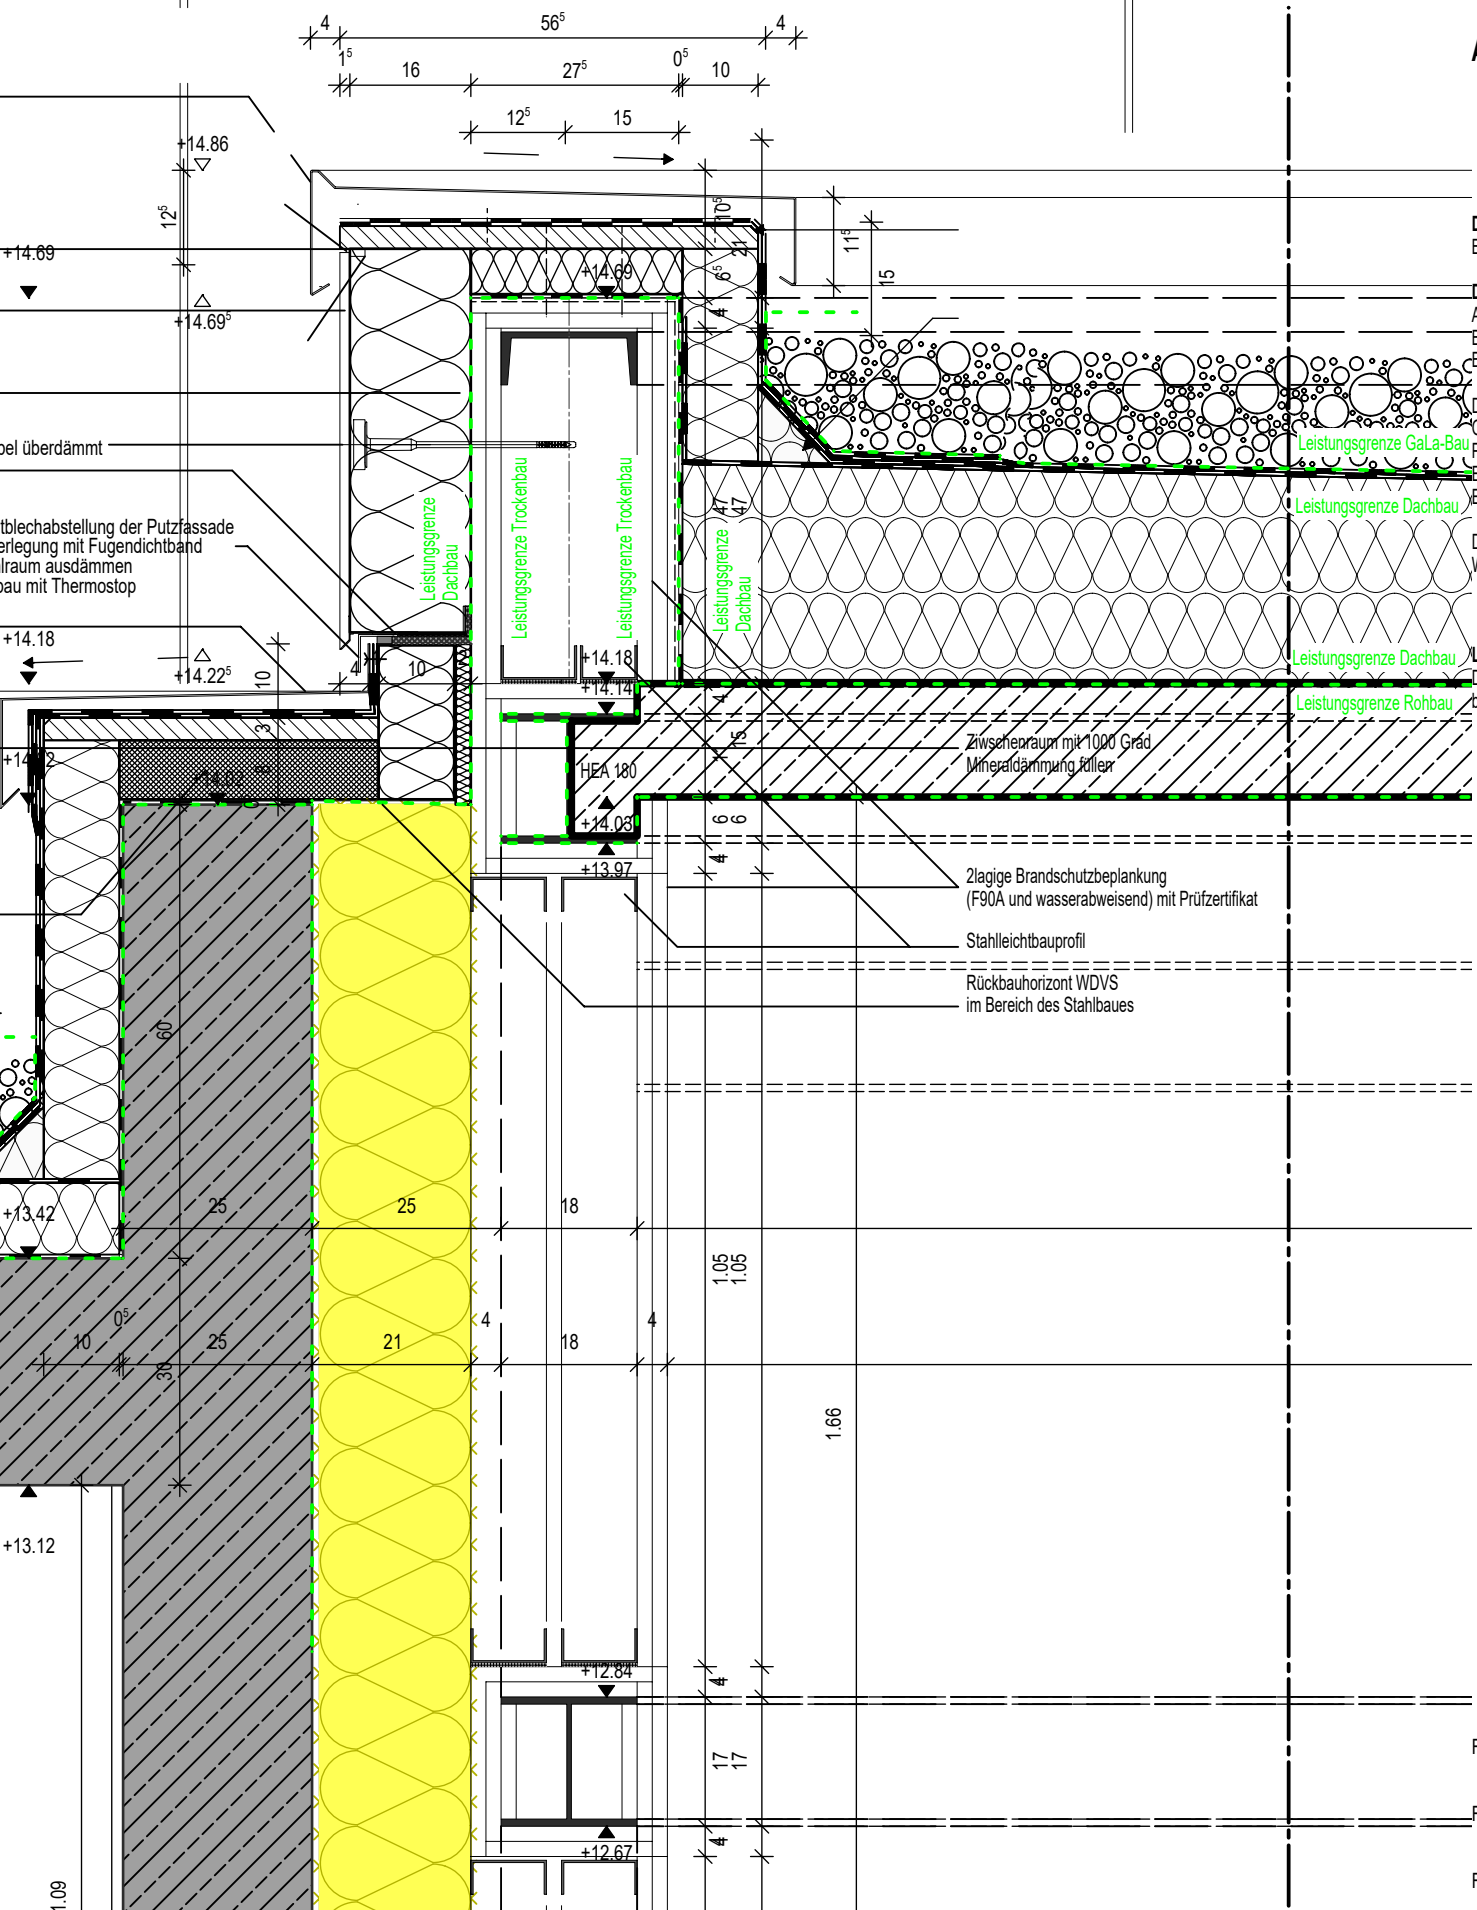

Attika Anbindung GEH1 an 2

Dachbegrünung Leistung Landschaftsarchitektur:
Bekiesung

Dachaufbau Leistung Architektur:
Anwendungsklasse K2 Abdichtung gem.: DIN 18531-2
Brandschutz gem. §32NBauO/ Euroklasse A1 (nichtbrennbar)
Beanspruchungsklasse E2

Dachabdichtung:
Oberlage/
Polymerbitumenbahnen (geschweißt)
Erste Lage/
Elastomerbitumenbahnen (selbstklebend/ o. geschweißt)

Dämmstoff mit ≥ 2% Gefälle (Mineralwolle)
Wärmeleitfähigkeit: 0,040 W/(m*K)

Leistung Rohbau:
Dampfsperre Elastomerbitumenbahn (geschweißt):
bituminöser Voranstrich

Farbe: Fenster- und Türprofile
verkehrsgrau, RAL 7043/ Bemust.

Farbe: Verblechung und Sonnenschutz
verkehrsgrau, RAL 7043/ Bemust.

Farbe: Wärmedämmverbundsystem
weiß, analog Bestand/ Bemust.

BAUHERR KLINIKUM REGION HANNOVER KLINIKUM REGION HANNOVER STADIONBRÜCKE 6 30459 HANNOVER TEL: 0511 / 906 75 70		KLINIKUM REGION HANNOVER GMBH STADIONBRÜCKE 6 30459 HANNOVER TEL: 0511 / 906 75 70	
PROJEKTSIEGERUNG BOS PROJEKTMANAGEMENT GMBH BOS projektmanagement GmbH BERLINER ALLEE 7 30175 HANNOVER TEL: 0511 / 957 32 540		PROJEKTSIEGERUNG BOS PROJEKTMANAGEMENT GMBH BERLINER ALLEE 7 30175 HANNOVER TEL: 0511 / 957 32 540	
GENERALPLANER SWECO FRANKLINSTRASSE 28/29 10587 BERLIN TEL: 030 / 700 182 - 0		SWECO GMBH FRANKLINSTRASSE 28/29 10587 BERLIN TEL: 030 / 700 182 - 0	
FACHPLANER			

BAUVORHABEN		80041	ÄNDERUNGEN	
KRH KLINIKUM ROBERT KOCH GEHRDEN TEILNEUBAU GEH II				
KLINIKUM KLINIKUM ROBERT KOCH GEHRENDEN VON-REDEN-STRASSE 1 30989 GEHRENDEN TEL: 05108 / 690 FAX: 05108 / 69 1002 GEH I (A1) GEH II (A0)				
5 - AUSFÜHRUNGSPLANUNG -				
FACHBEREICH: ARCHITEKTUR		Detail		
ERSTELLER: SWECO GMBH		PLANINHALT: D03-323_Altika GEH 1 zu 2		
ERSTELL.-DATUM: 20.12.2021		MASSSTAB: 1:10		
INDEX: 03		VOM: 16.04.2026		
PLOT-NR.: 6223		FREIGABE:		
SAP-DOKU. & VERS.:				
		5	300	GEH
		A0	DT	1_10
		323	F03	