

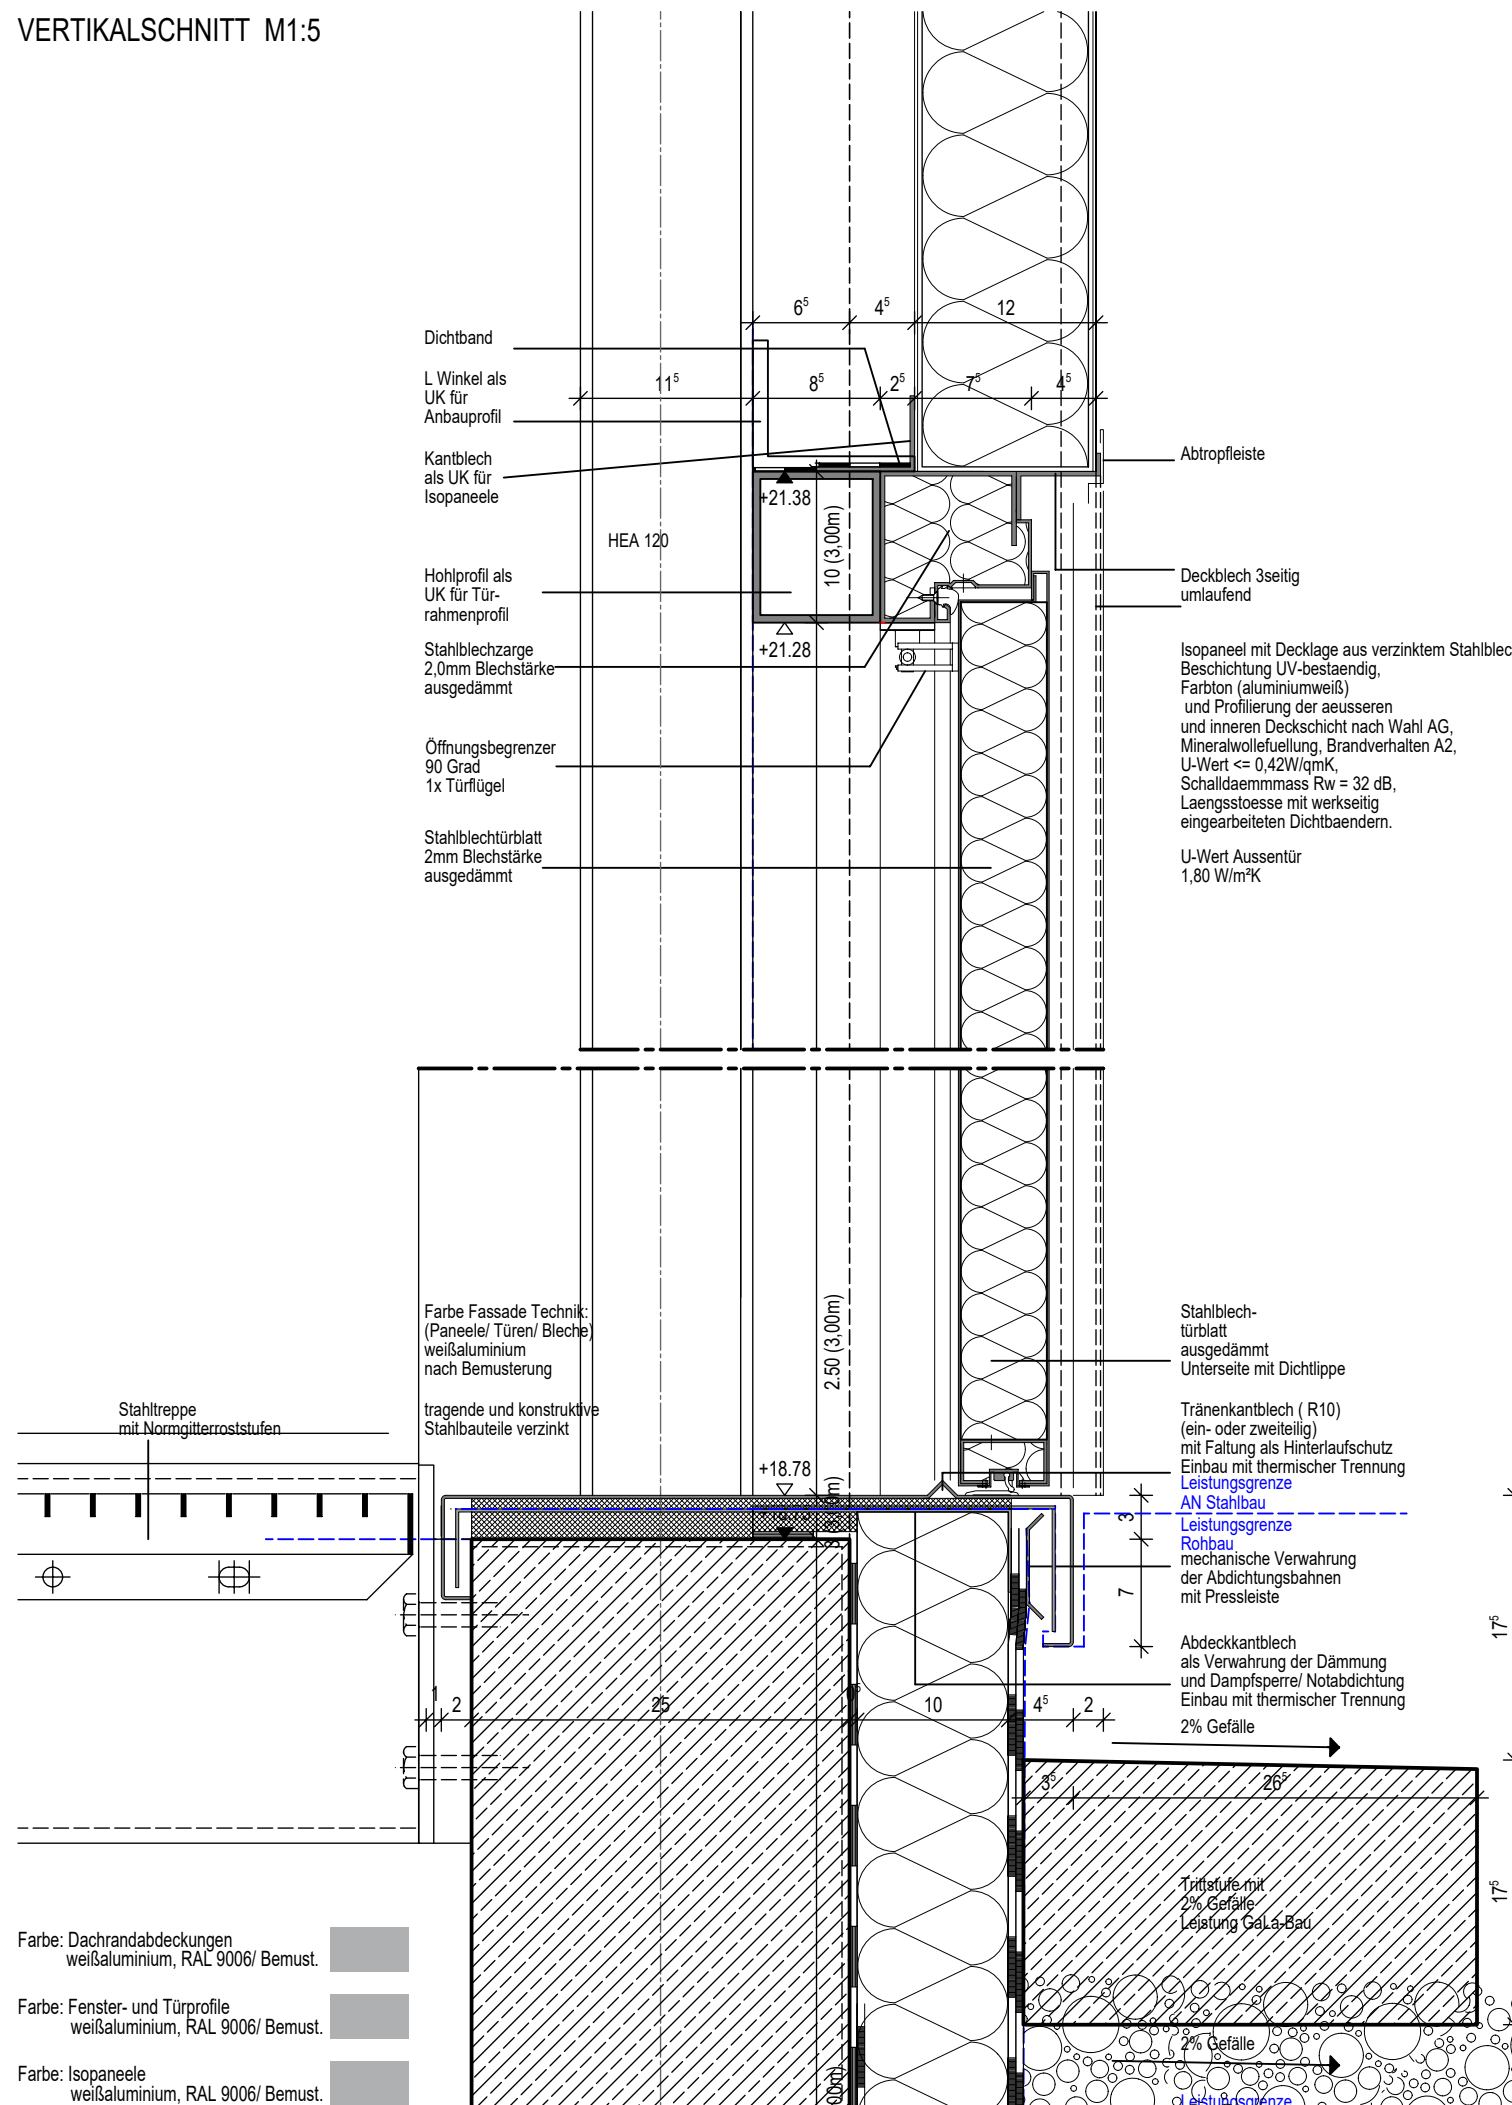


VERTIKALSCHNITT M1:5

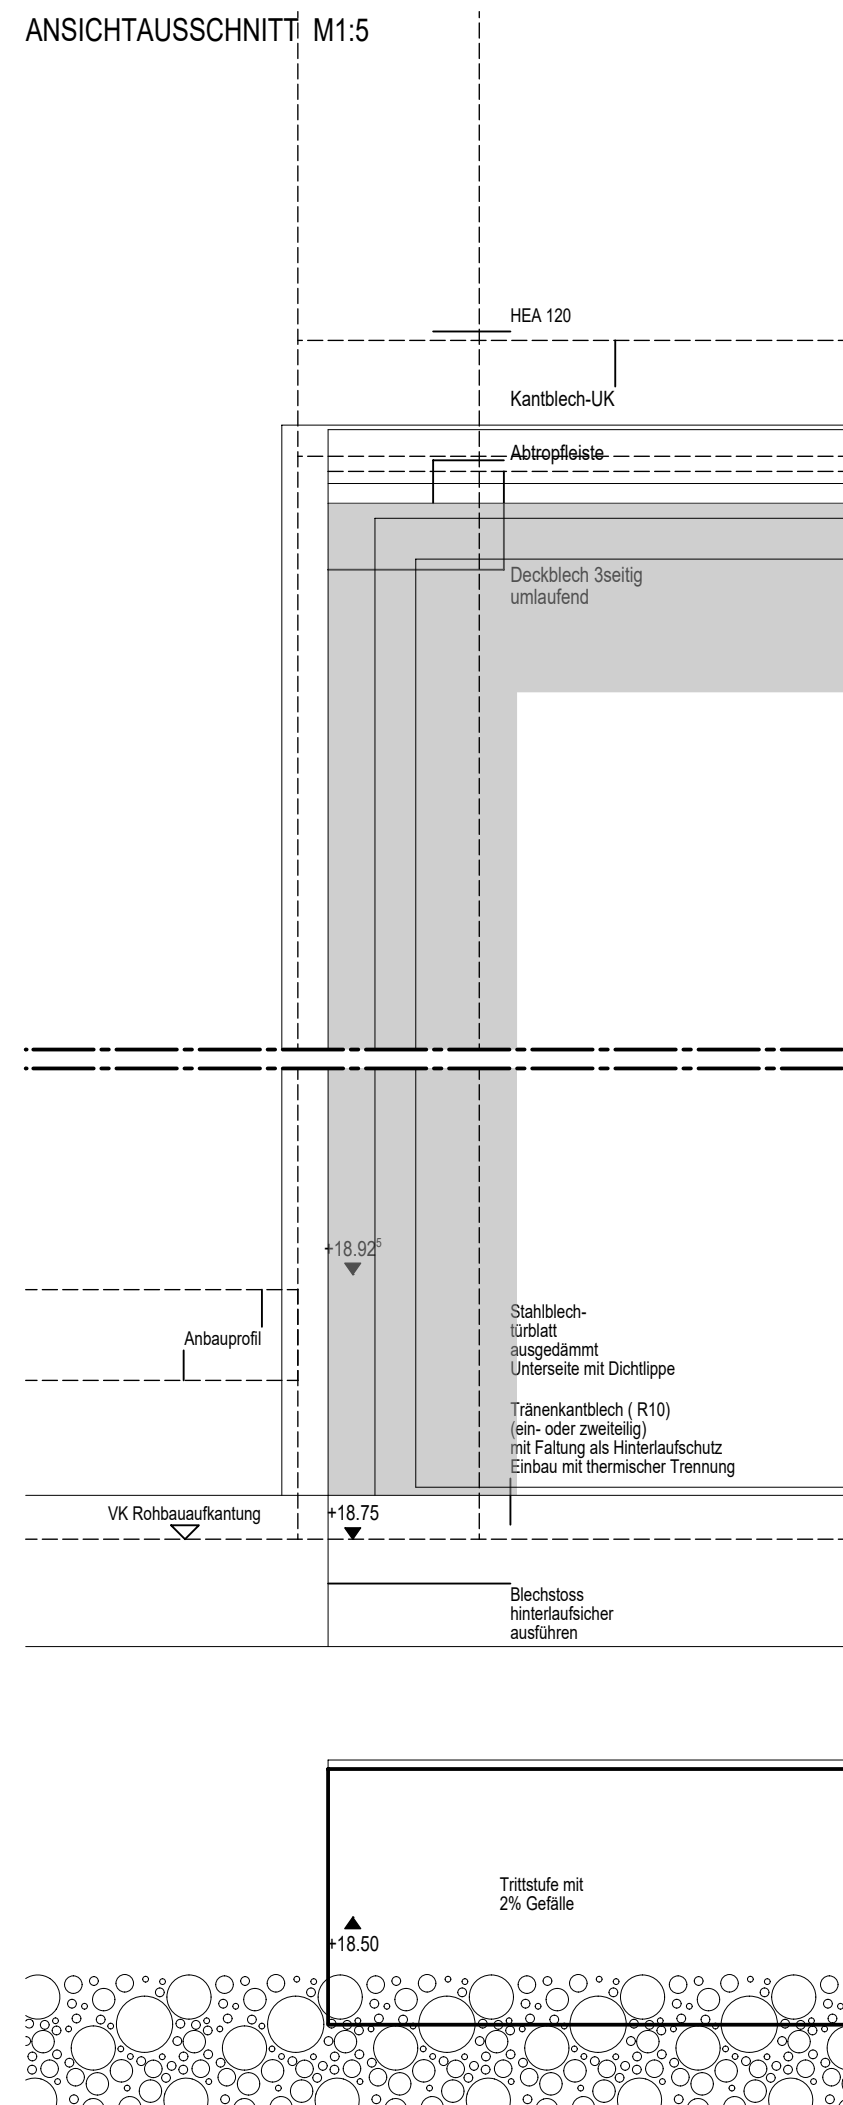

ANSICHTAUSSCHNITT M1:5

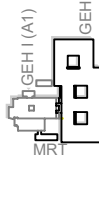

BAUHERR  KLINIKUM REGION HANNOVER KLINIKUM REGION HANNOVER GMBH STADIONBRÜCKE 6 30459 HANNOVER TEL: 0511 / 906 75 70	BAUVORHABEN 80041	ÄNDERUNGEN
PROJEKTSTEUERUNG BOS PROJEKTMANAGEMENT GMBH BERLINER ALLEE 7 30175 HANNOVER TEL: 0511 / 957 32 540	KRHH KLINIKUM ROBERT KOCH GEHRDEN TEILNEUBAU GEH II  VON-REDEN-STRASSE 1 30989 GEHRDEN TEL: 05108 / 690 FAX: 05108 / 69 1002 	
GENERALPLANER  SWECO SWECO GMBH FRANKLINSTRASSE 28/29 10587 BERLIN TEL: 030 / 700 182 -0	5 - AUSFÜHRUNGSPLANUNG - FACHBEREICH: ARCHITEKTUR ERSTELLER: SWECO GMBH ERSTELL.-DATUM: 06.04.2022 INDEX: 02 VOM: 04.01.2023 PLANINHALT: Detail PLANTYP: D02-248_Außentür Technikz. V MASSSTAB: 1:5 BLATTGRÖSSE: A3	
FACHPLANER	Phase 5	INDEX 02
	Gewerk 300	DATEUM 06.04.22
	Liegenschaft GEH	Ersteller
	Gebäude A0	Freigabe
	Inhalt/Ebene DT	Freigabe
	Status/Index 1 5	Status/Index 248
		W01