


Farbe: Dachrandabdeckungen
weißaluminium, RAL 9006/ Bemut.

Farbe: Fenster- und Türprofile
weißaluminium, RAL 9006/ Bemut.

Farbe: Isopaneele
weißaluminium, RAL 9006/ Bemut.

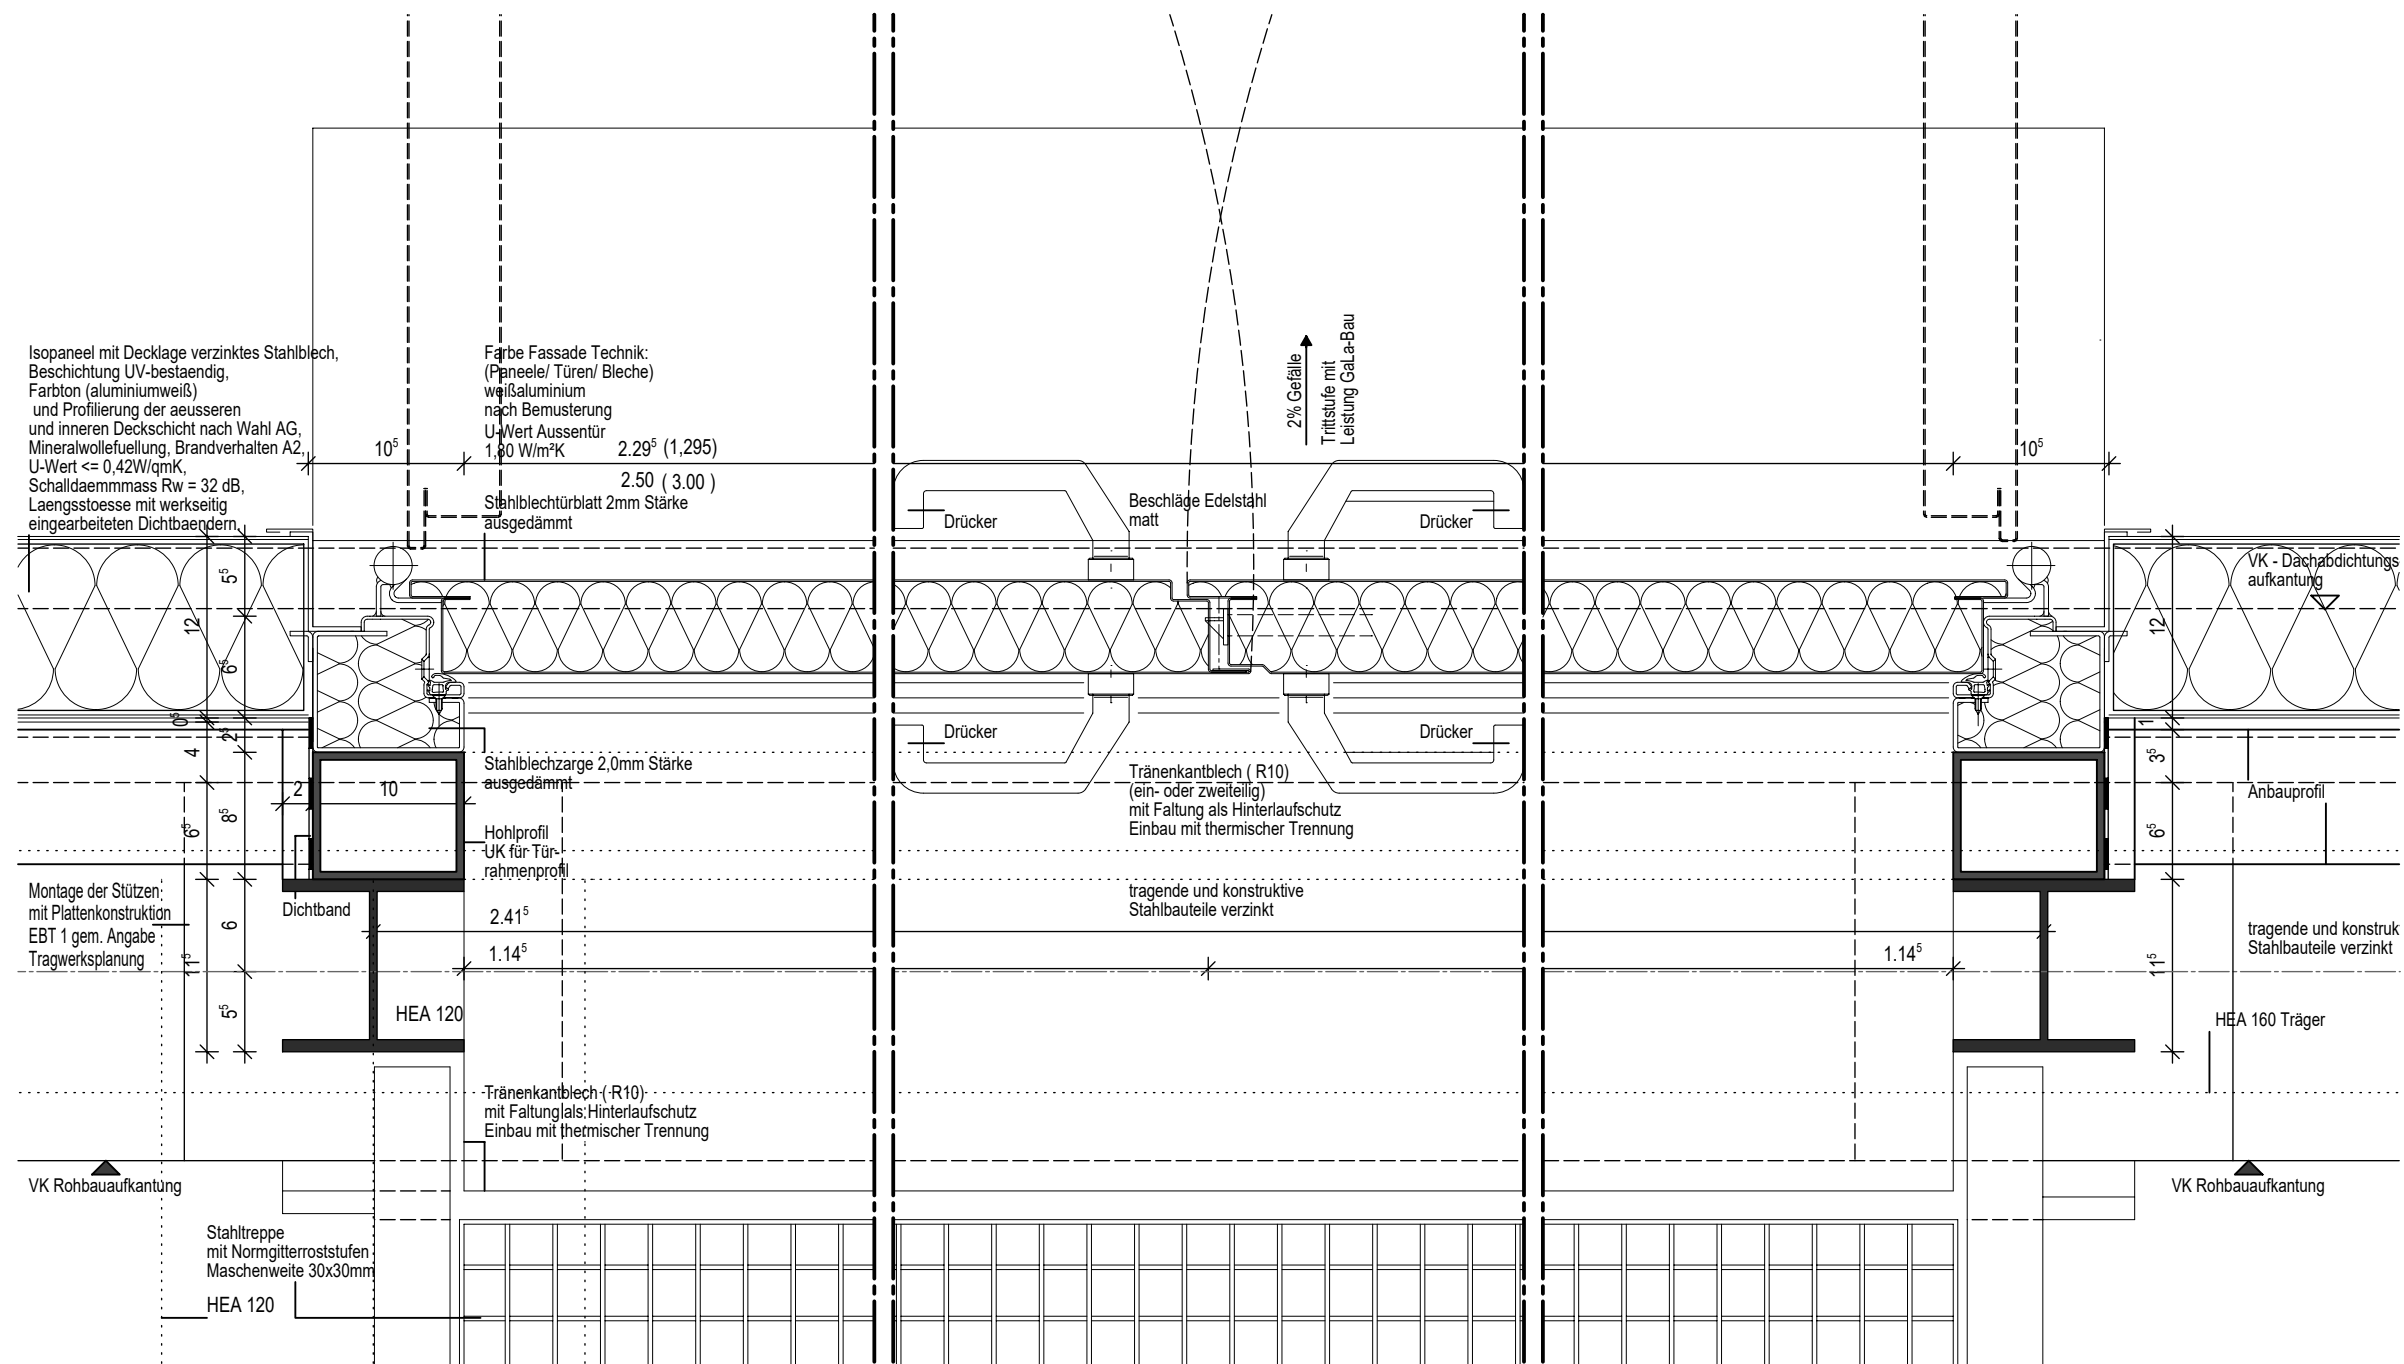

BAUHERR KRH KLINIKUM REGION HANNOVER STADIONBRÜCKE 6 30459 HANNOVER TEL.: 0511 / 906 75 70 BOS PROJEKTMANAGEMENT GMBH BERLINER ALLEE 7 30175 HANNOVER TEL.: 0511 / 957 32 540 SWECO GENERALPLANNER SWECO GMBH FRANKLINSTRASSE 28/29 10587 BERLIN TEL.: 030 / 700 182 - 0 FACHPLANNER		BAUVORHABEN 80041		KRH KLINIKUM ROBERT KOCH GEHRDEN VON-REDEN-STRASSE 1 30989 GEHRDEN TEL.: 05108 / 690 FAX: 05108 / 69 1002 MR1 GEH I (A1) GEH II (A0) 5 - AUSFÜHRUNGSPLANUNG - Detail FACHBEREICH: ARCHITEKTUR PLANTYP: ERSTELLER: SWECO GMBH PLANINHALT: ERSTELL.-DATUM: 06.04.2022 MASSTAB: 1:5 INDEX: 02 VOM: 04.01.2023 BLATTGRÖSSE: A3 PLOT-NR.: 6161 SAP-DOKU. & VERS.:																	