

4Grad

Wind- und Wasser-
leitprofil

alle Befestigungsmittel
mit bauaufs. Zulassung

Rückschnitt

Kantblechrahmen
als Uk und Auflager

Blechstärken
gem. stat.
Erfordernis

Farbton
(aluminiumweiß)

Leistungsgrenze
AN Stahlbau

Leistungsgrenze
Dachbau

Abtropfblech

mechanische Verwahrung
der Abdichtungsbahnen
mit Pressleiste

50

25

10

15°



6°

Hutprofil
als Uk und Auflager für
horizontales Isopaneel

+18.75

+18.50

+18.00

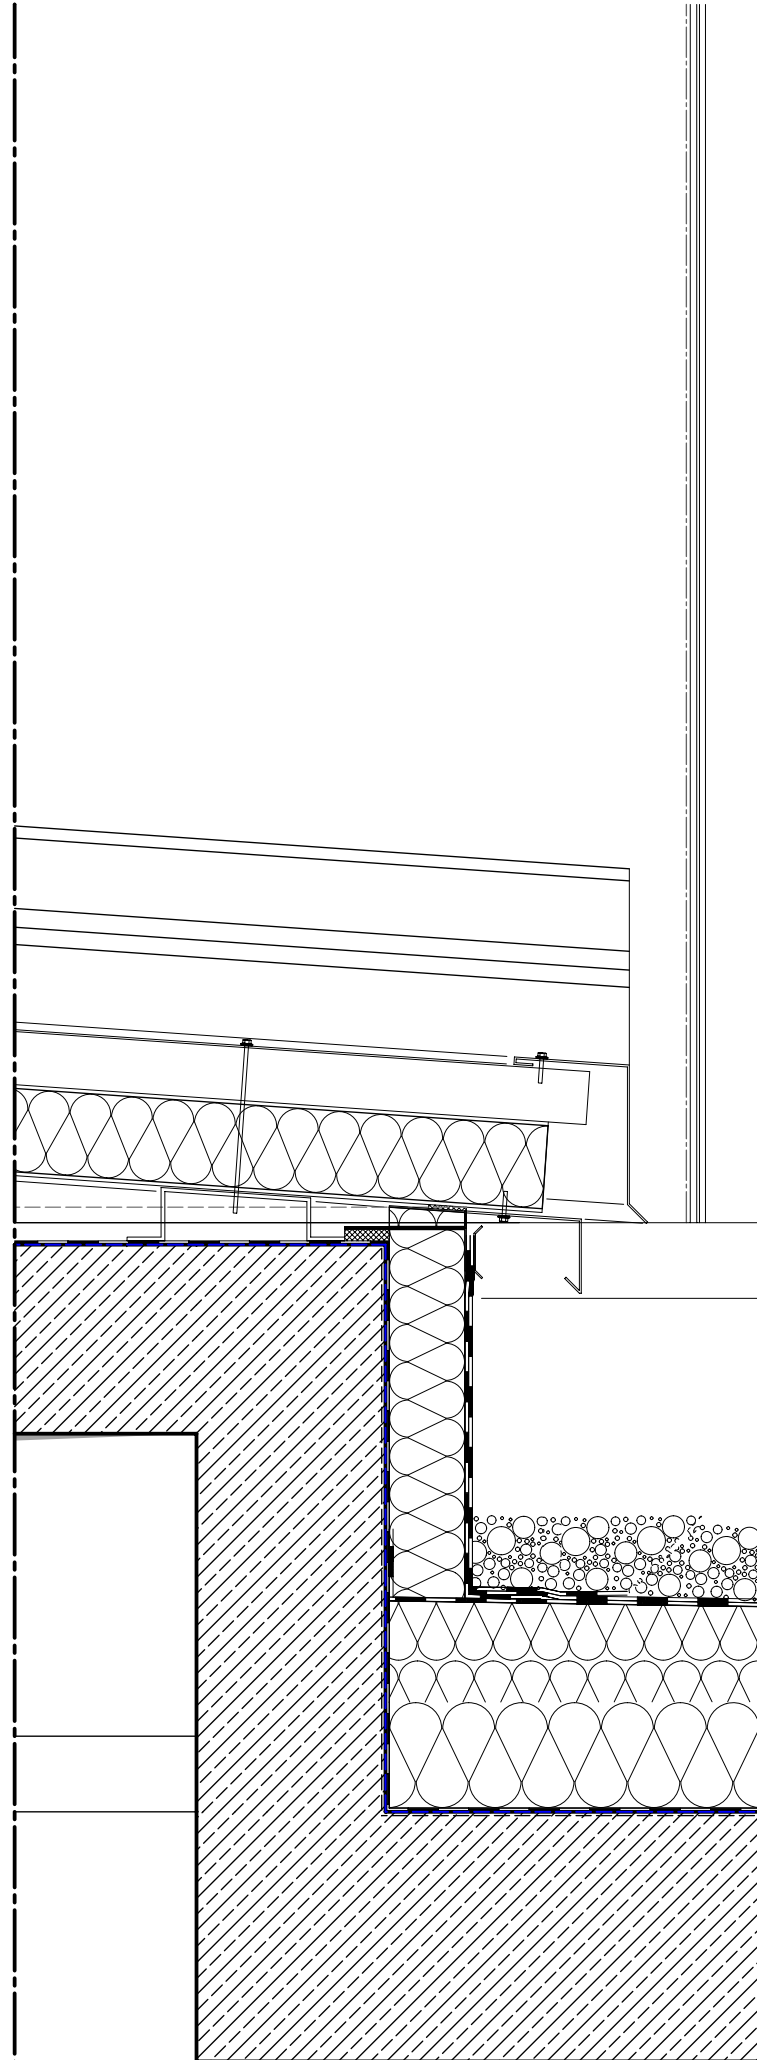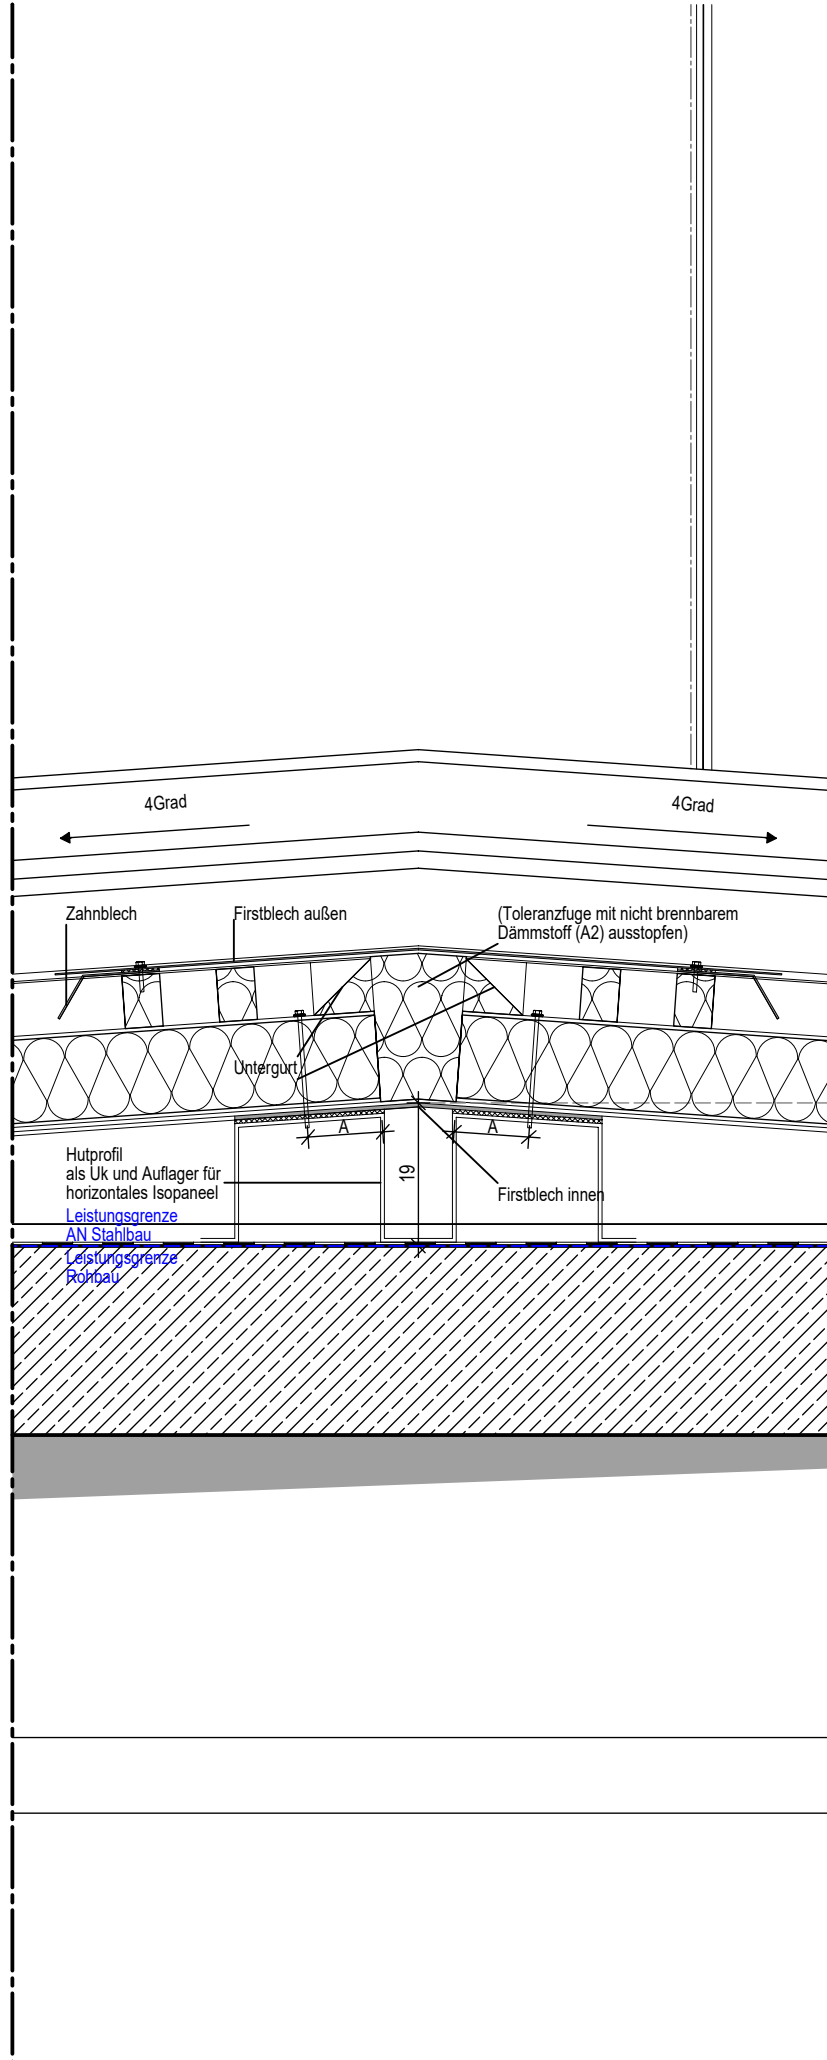

BAUHER	KLINIKUM REGION HANNOVER GMBH STADIONBRÜCKE 6 30459 HANNOVER TEL.: 0511 / 906 75 70	BAUVORHABEN 80041	ÄNDERUNGEN
PROJEKTSTEUERUNG	BOS PROJEKTMANAGEMENT GMBH BERLINER ALLEE 7 30175 HANNOVER TEL.: 0511 / 957 32 540	KRH KLINIKUM ROBERT KOCH GEHRDEN TEILNEUBAU GEH II VON-REDEN-STRASSE 1 30989 GEHRDEN TEL.: 05108 / 690 FAX: 05108 / 69 1002   GEH II (A1) GEH II (A0)	
GENERALPLANER	SWECO GMBH FRANKLINSTRASSE 28/29 10587 BERLIN TEL.: 030 / 700 182 - 0	5 • AUSFÜHRUNGSPLANUNG - FACHBEREICH: ARCHITEKTUR Detail PLANTYP: PLANTYP: ERSTELLER: SWECO GMBH PLANINHALT: D02-252_LS Rohrschachtkopf ERSTELL.-DATUM: 20.04.2022 MASSSTAB: 1:5 INDEX: 02 VOM: 04.01.2023 BLATTGRÖSSE: A3 PLOT-NR.: 6164 SAP-DOKU. & VERS.:	02 04.01.2023 FMI Spätausarbeitung 01 01.06.2023 FMI Index 1 Freigabe 20.04.2022 FMI Ersteller INDEX DATUM GEZ.: ART DER ÄNDERUNG
FACHPLANER			Phase Gewerk Liegenschaft Gebäude Plantyp Inhalt/Ebene Planfeld Status/Index 5 300 GEH A0 DT 1_5 252 P02