


VERTIKALSCHNITT M1:5

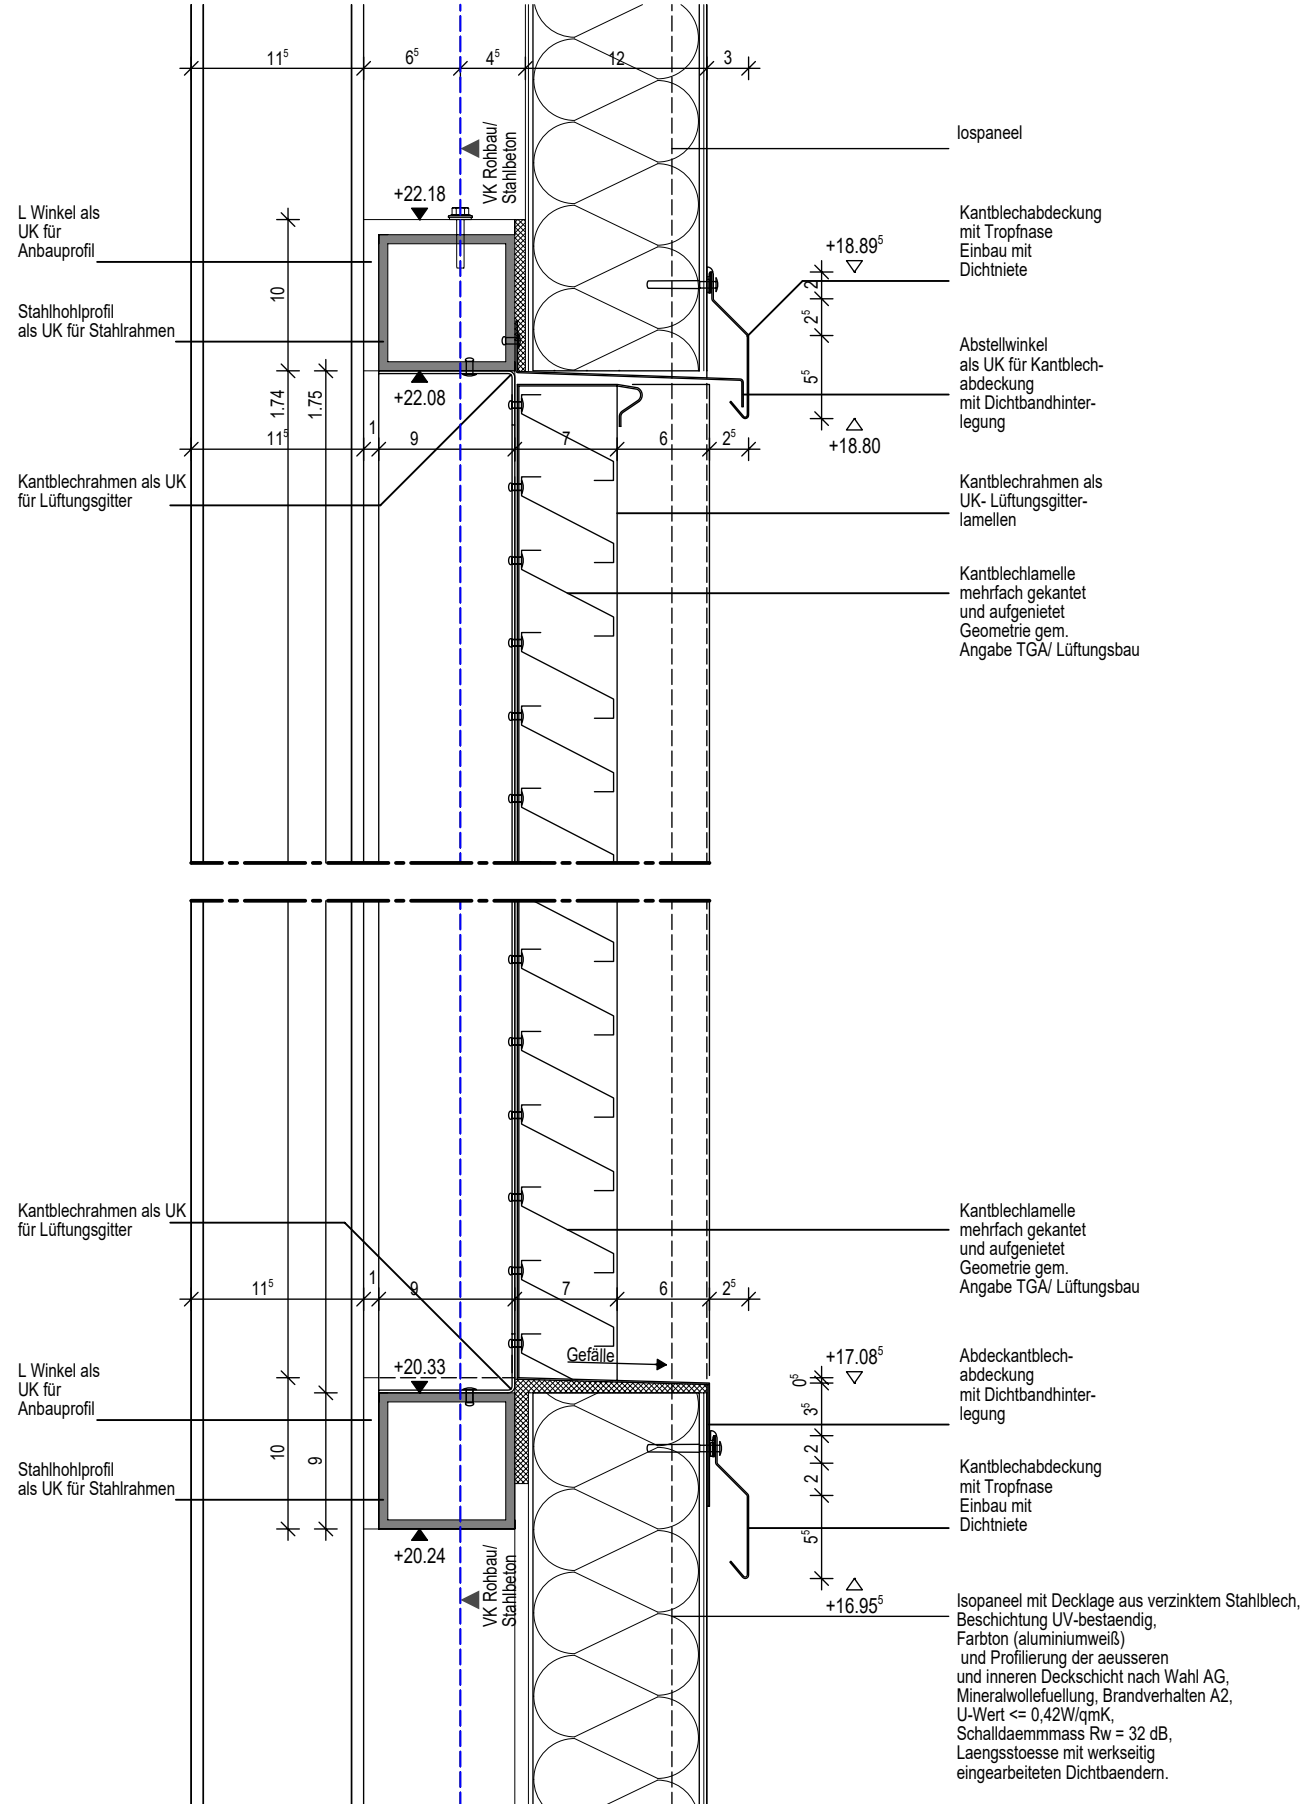


Farbe: Dachrandabdeckungen
weißaluminium, RAL 9006/ Bemut.

Farbe: Fenster- und Türprofile
weißaluminium, RAL 9006/ Bemut.

Farbe: Isopaneele
weißaluminium, RAL 9006/ Bemut.

ANSICHTSAUSSCHNITT M1:5

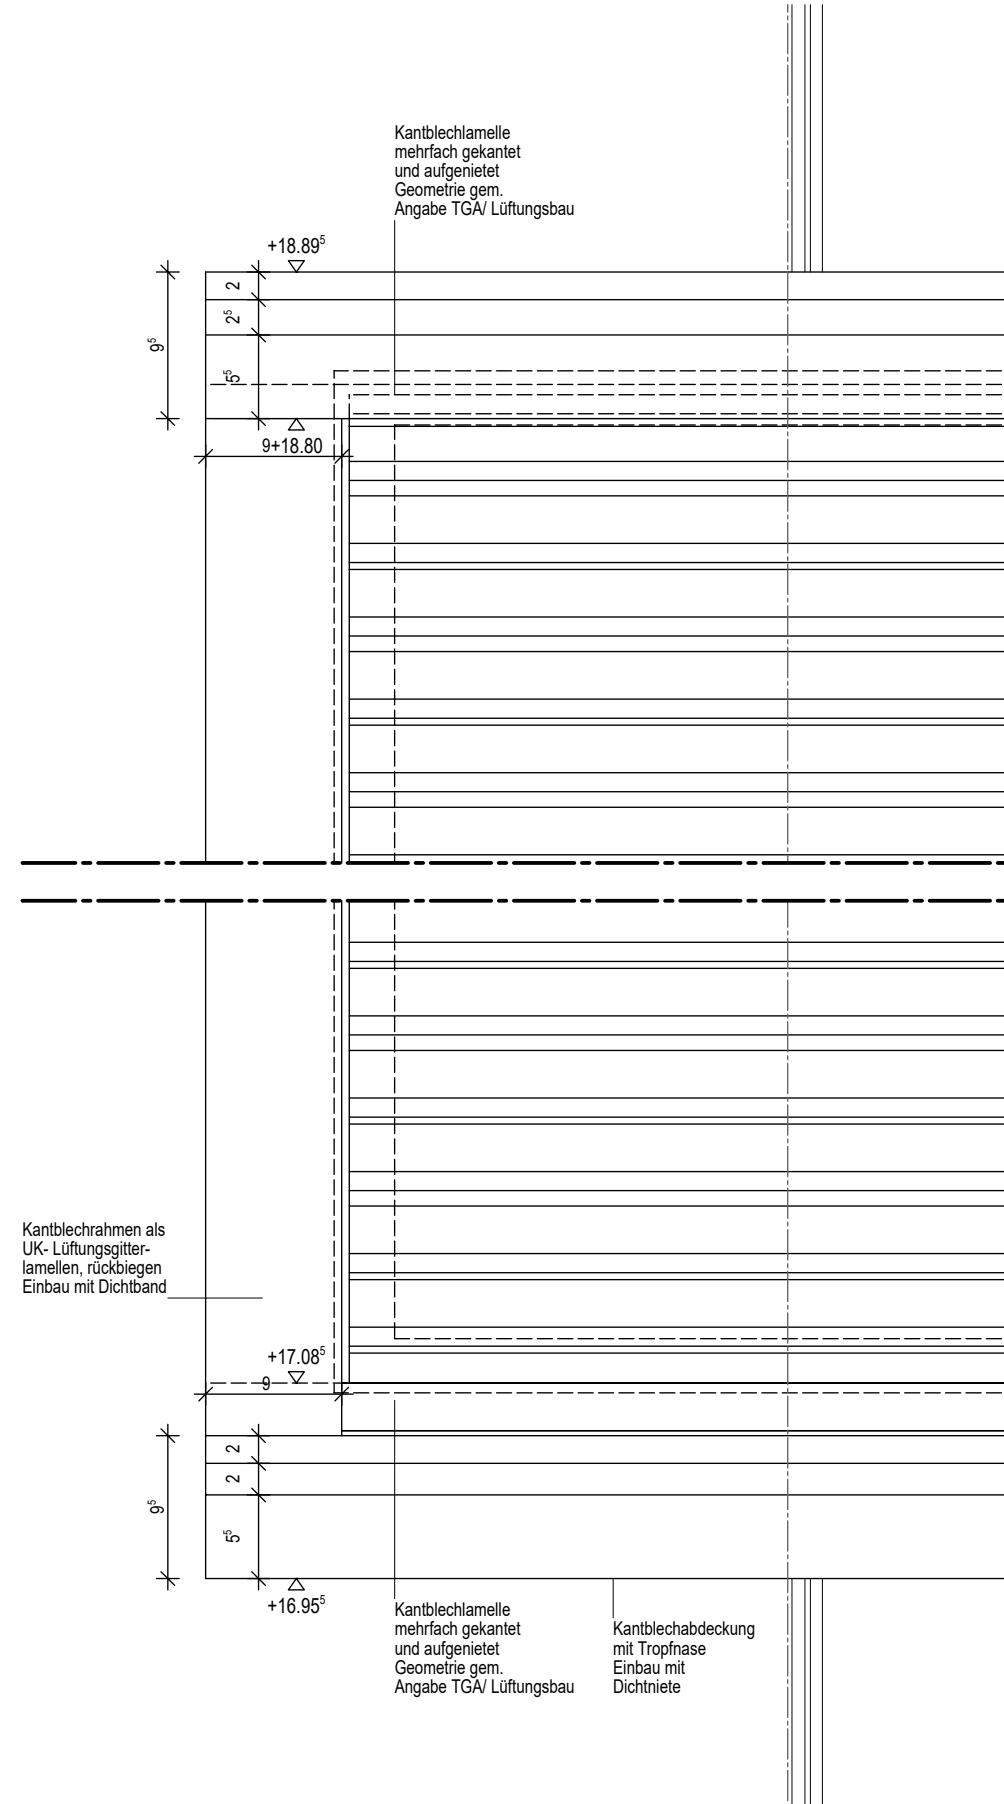

BAUHERR KLINIKUM REGION HANNOVER STADIONBRÜCKE 6 30459 HANNOVER TEL.: 0511 / 906 75 70 KLINIKUM REGION HANNOVER STADIONBRÜCKE 6 30459 HANNOVER TEL.: 0511 / 906 75 70			BAUVORHABEN 80041			KRH KLINIKUM ROBERT KOCH GEHRDEN TEILNEUBAU GEH II KRH KLINIKUM ROBERT KOCH GEHRDEN VON-REDEN-STRASSE 1 30989 GEHRDEN TEL.: 05108 / 690 FAX: 05108 / 69 1002 MRZ GEH I (A1) GEH II (A0)										ÄNDERUNGEN																
PROJEKTSTEUERUNG BOS PROJEKTMANAGEMENT GMBH BOS PROJEKTMANAGEMENT GMBH BERLINER ALLEE 7 30175 HANNOVER TEL.: 0511 / 957 32 540			GENERALPLANER SWECO GMBH FRANKLINSTRASSE 28/29 10587 BERLIN TEL.: 030 / 700 182 - 0			5 - AUSFÜHRUNGSPLANUNG - FACHBEREICH: ARCHITEKTUR ERSTELLER: SWECO GMBH ERSTELL-DATUM: 29.08.2022 INDEX: 02 PLANINHALT: MASSSTAB: 1:5 VOM: 04.01.2023 BLATTGRÖSSE: A3 Detail D02-255_Lüftungsgitter V GEZ.: FWI GEPR.: FREIGABE:			INDEX			DATUM			GEZ.			ART DER ÄNDERUNG														
																					02			04.01.2023			FWI			Sonderüberholung		
																					01			29.08.2022			FWI			Erstellung		
																											FWI			Freigabe		
																								29.08.2022			FWI			Ersteller		
FACHPLANER						Phase			Gewerk			Liegenschaft			Gebäude			Plantyp			Inhalt/Ebene			Planfeld			Status/Index					
						5			300			GEH			A0			DT			1_5			255			W01					