
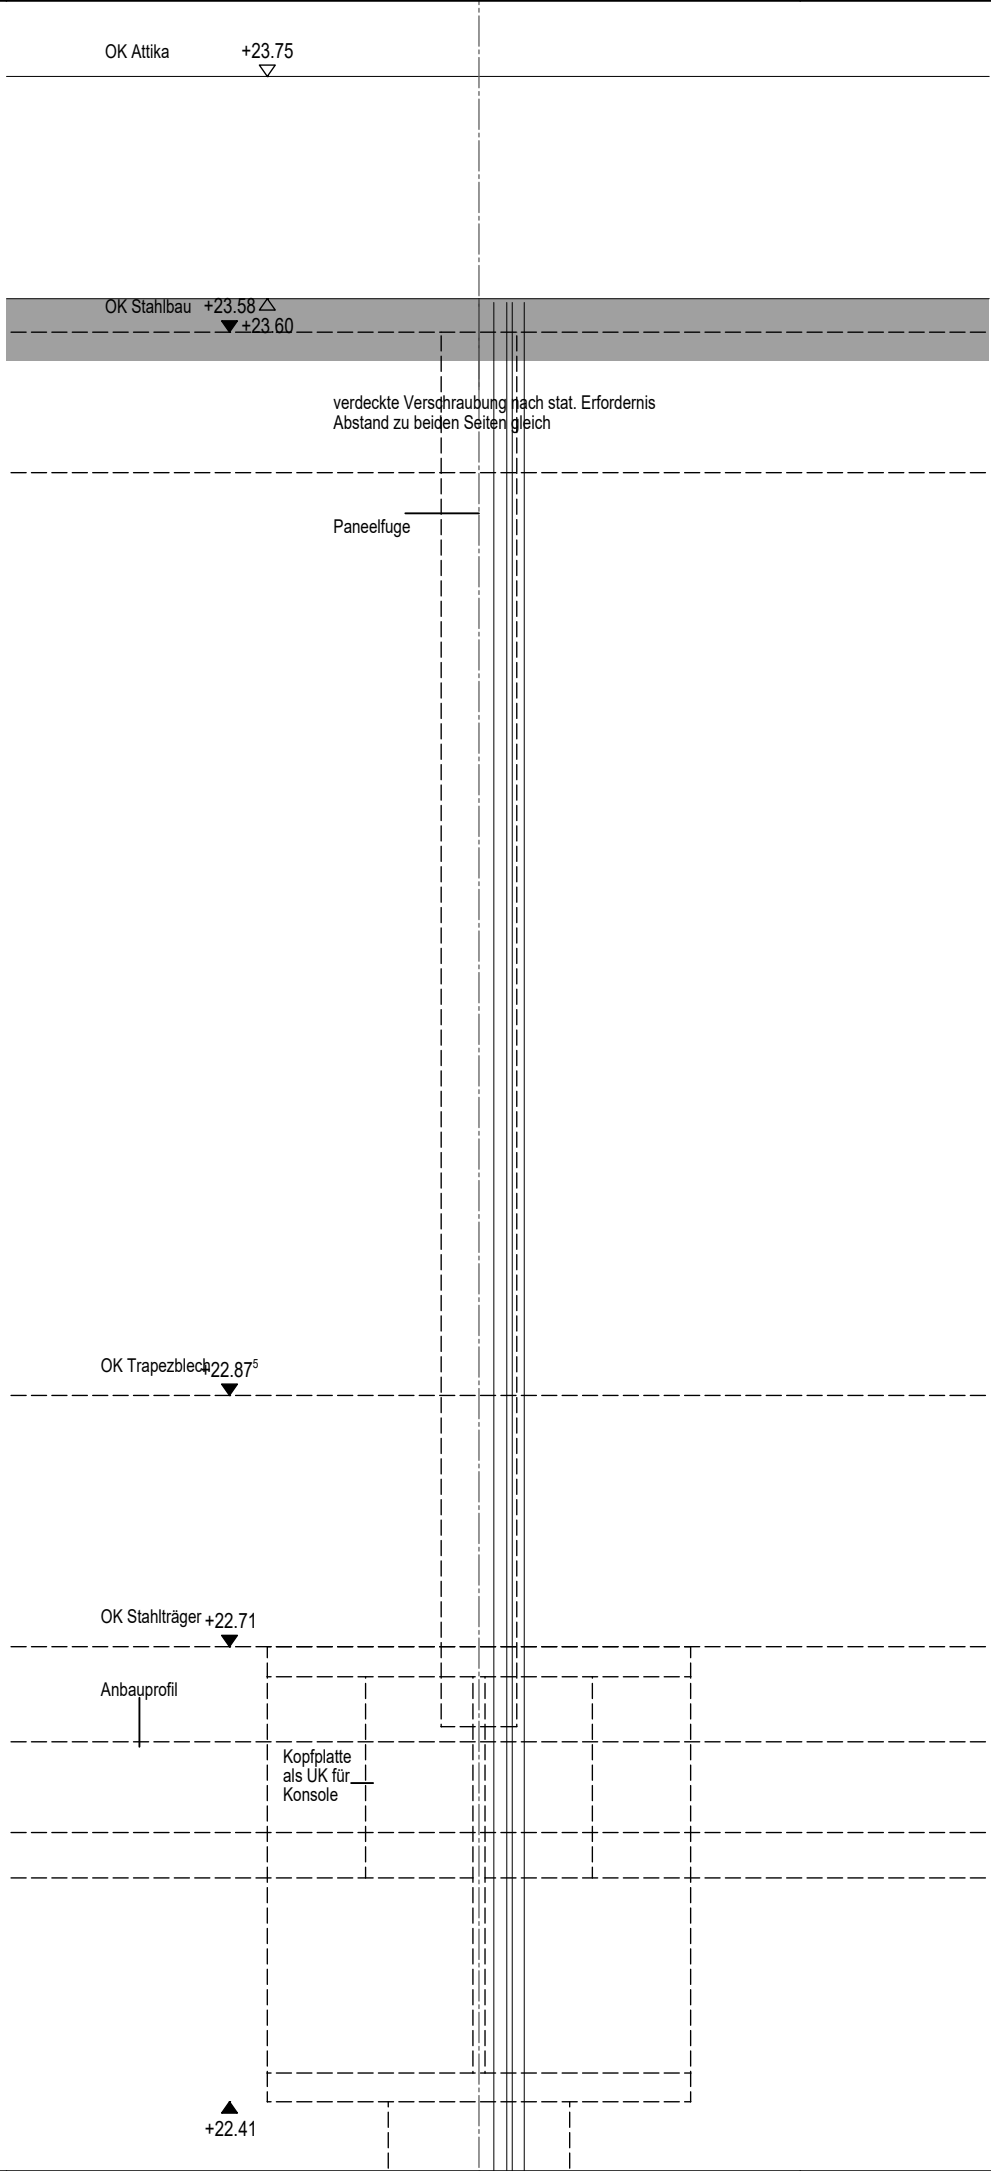


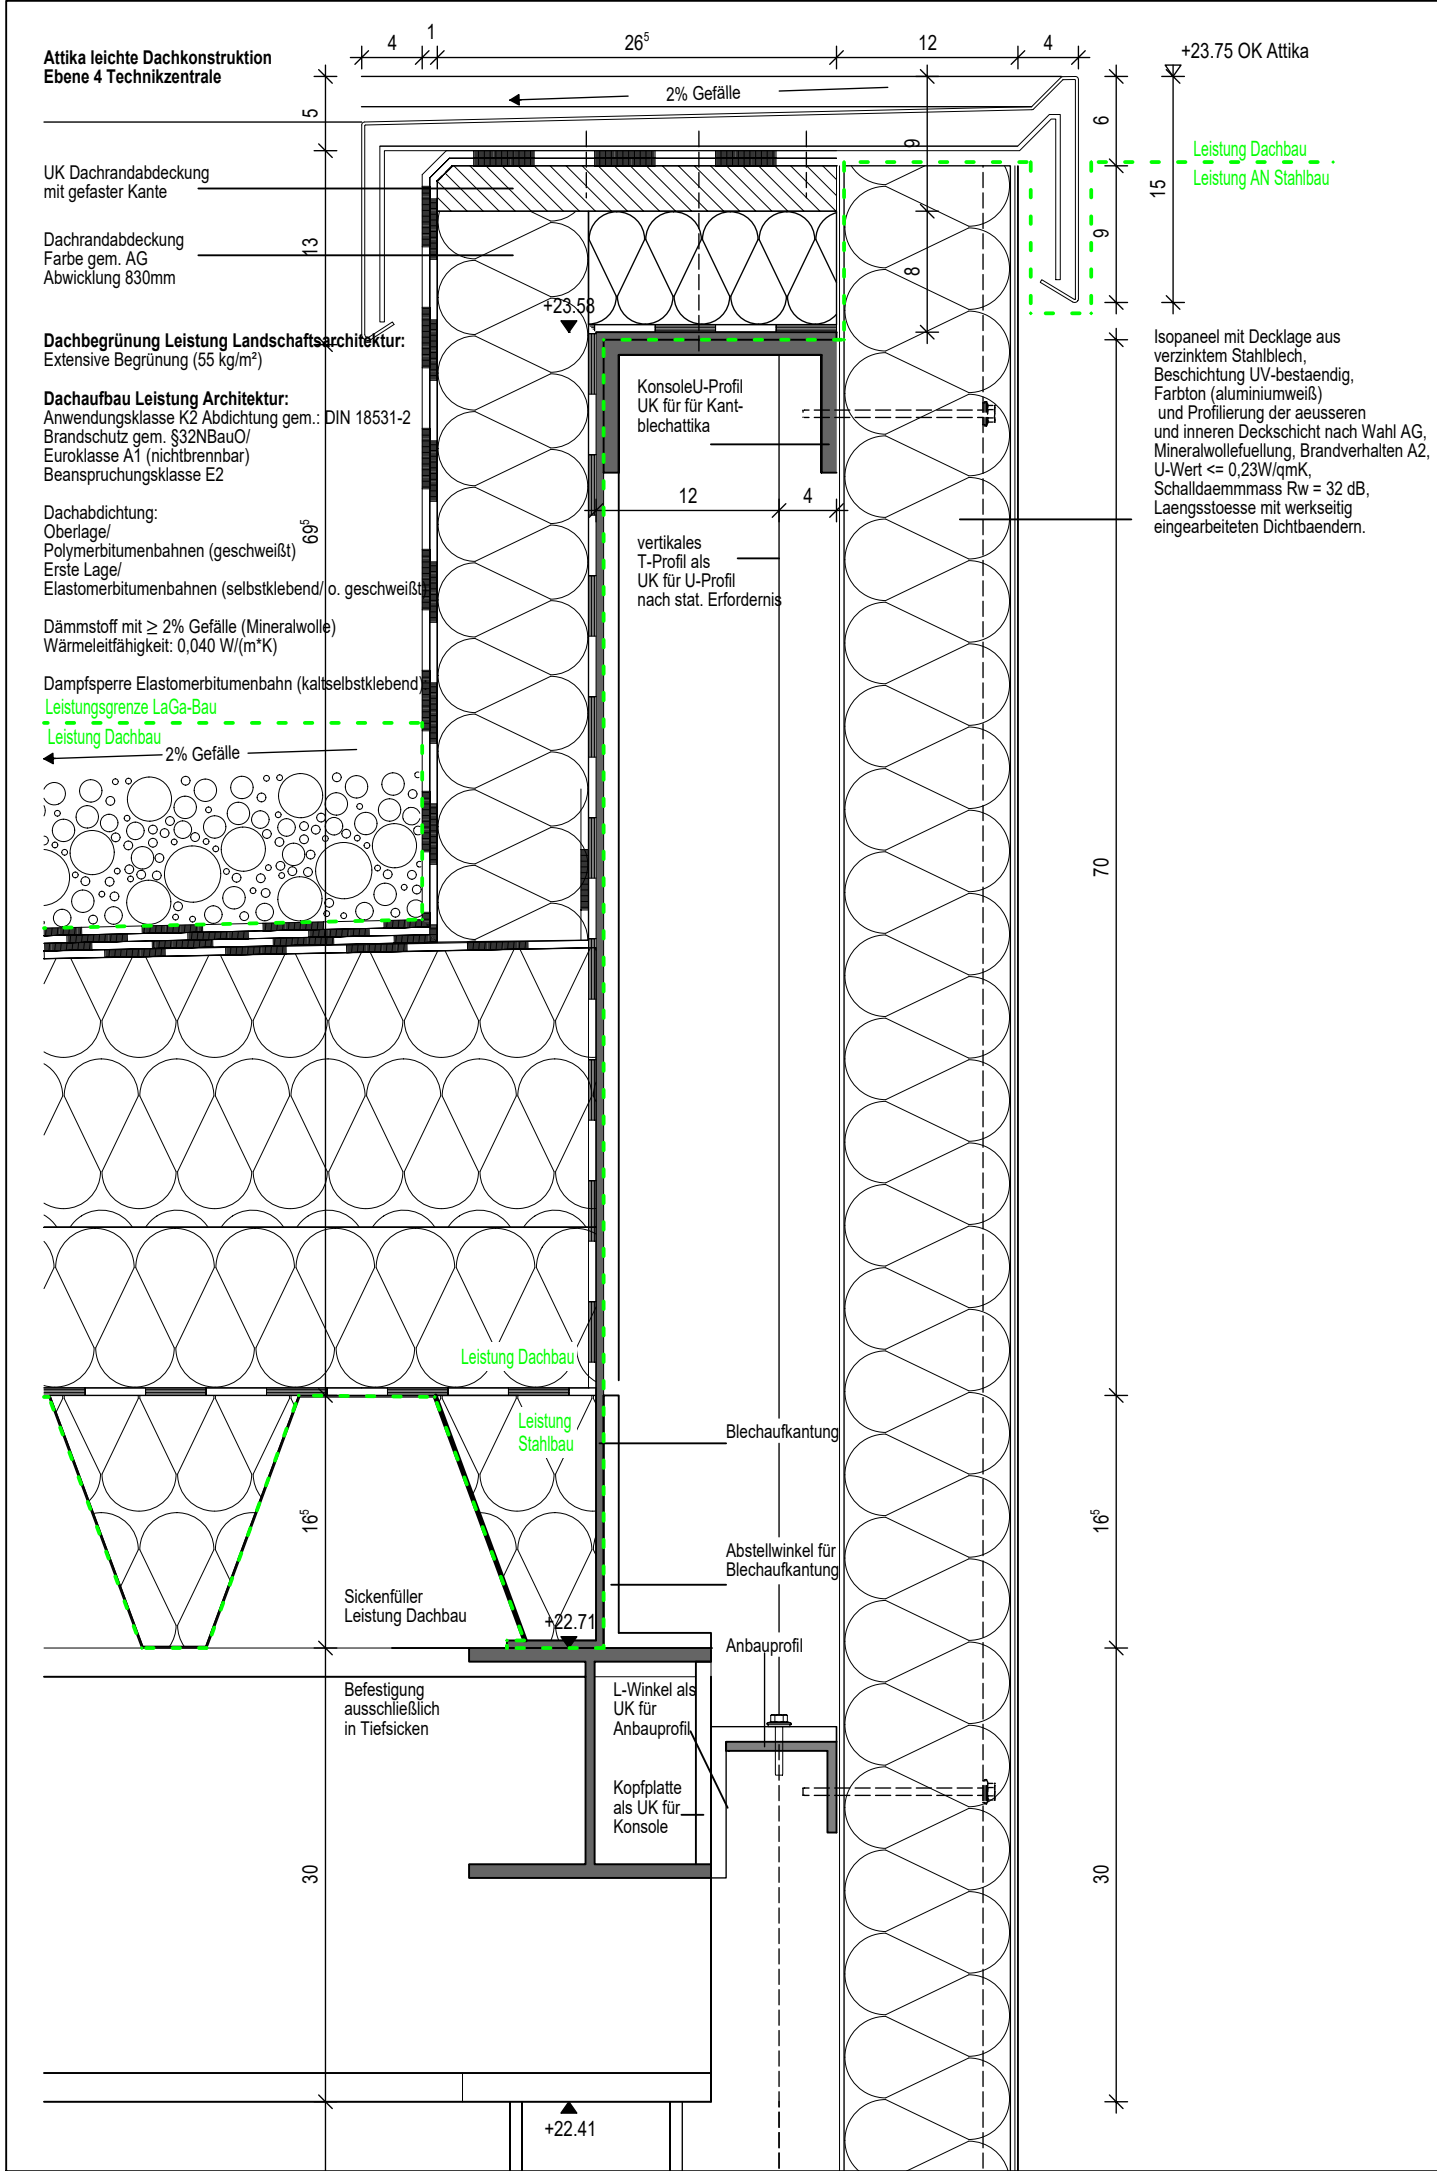

BAUHERR		BAUVORHABEN		80041		ÄNDERUNGEN									
KLINIKUM REGION HANNOVER GMBH STADIONBRÜCKE 6 30459 HANNOVER TEL: 0511 / 906 75 70		KRH KLINIKUM ROBERT KOCH GEHRDEN TEILNEUBAU GEH II													
PROJEKTSTEUERUNG BOS PROJEKTMANAGEMENT GMBH BERLINER ALLEE 7 30175 HANNOVER TEL: 0511 / 957 32 540		 KLINIKUM ROBERT KOCH GEHRDEN VON-REDEN-STRASSE 1 30989 GEHRDEN TEL: 05108 / 690 FAX: 05108 / 69 1002  GEH I (A1) GEH II (A0) GEH III (A0)													
GENERALPLANER		5 - AUSFÜHRUNGSPLANUNG -													
SWECO GMBH FRANKLINSTRASSE 28/29 10587 BERLIN TEL: 030 / 700 182 - 0		FACHBEREICH: ARCHITEKTUR ERSTELLER: SWECO GMBH ERSTELL.-DATUM: 20.12.2021 INDEX: 04 PLOT-NR.: 6202 SAP-DOKU. & VERS.:					PLANTYP: PLANINHALT: MASSSTAB: 1:5 BLATTGRÖSSE: A3 GEZ.: FWI GEPR.: FREIGABE:		Detail D03-302_Attika Technikzent.						
FACHPLANER							Phase		Gewerk	Liegenschaft	Gebäude	Plantyp	Inhalt/Ebene	Planfeld	Status/Index
							5		300	GEH	A0	DT	1_5	302	F04