
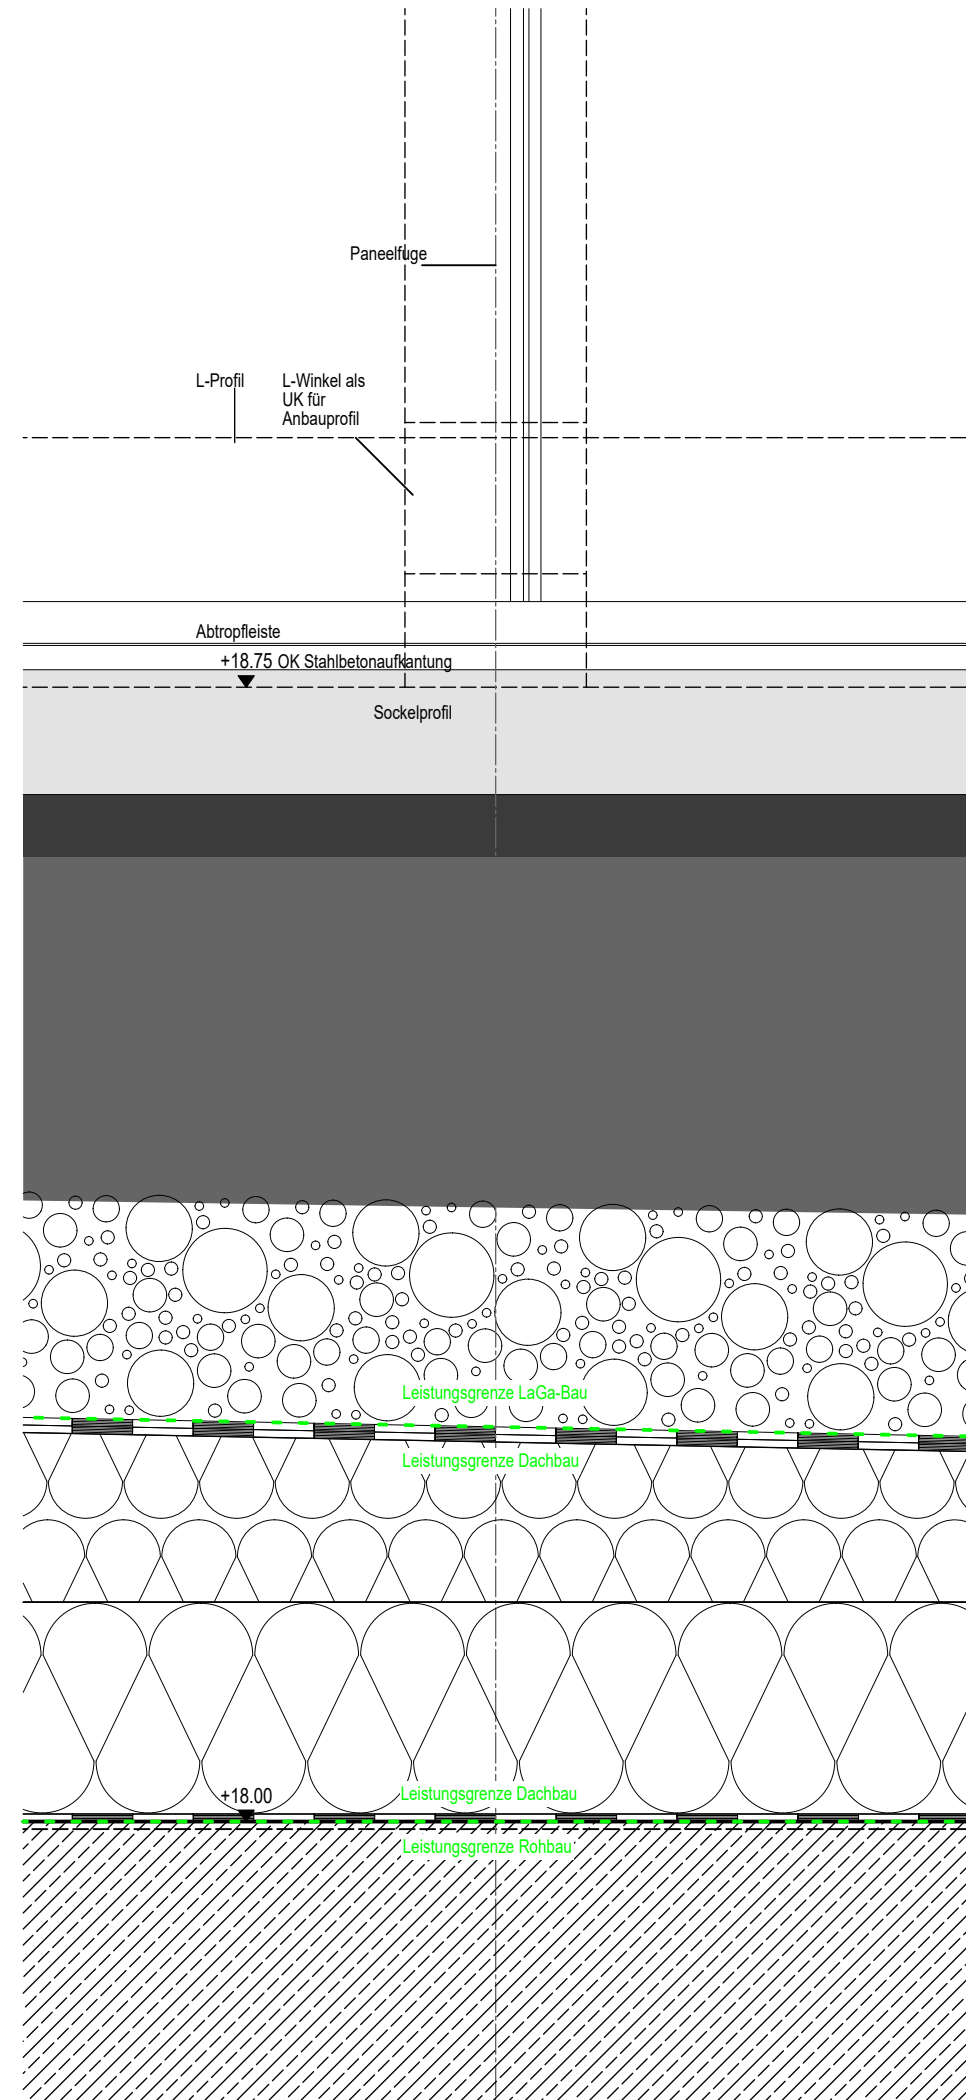


Montage der Stützen
mit Plattenkonstruktion
EBT 1 gem. Angabe
Tragwerksplanung

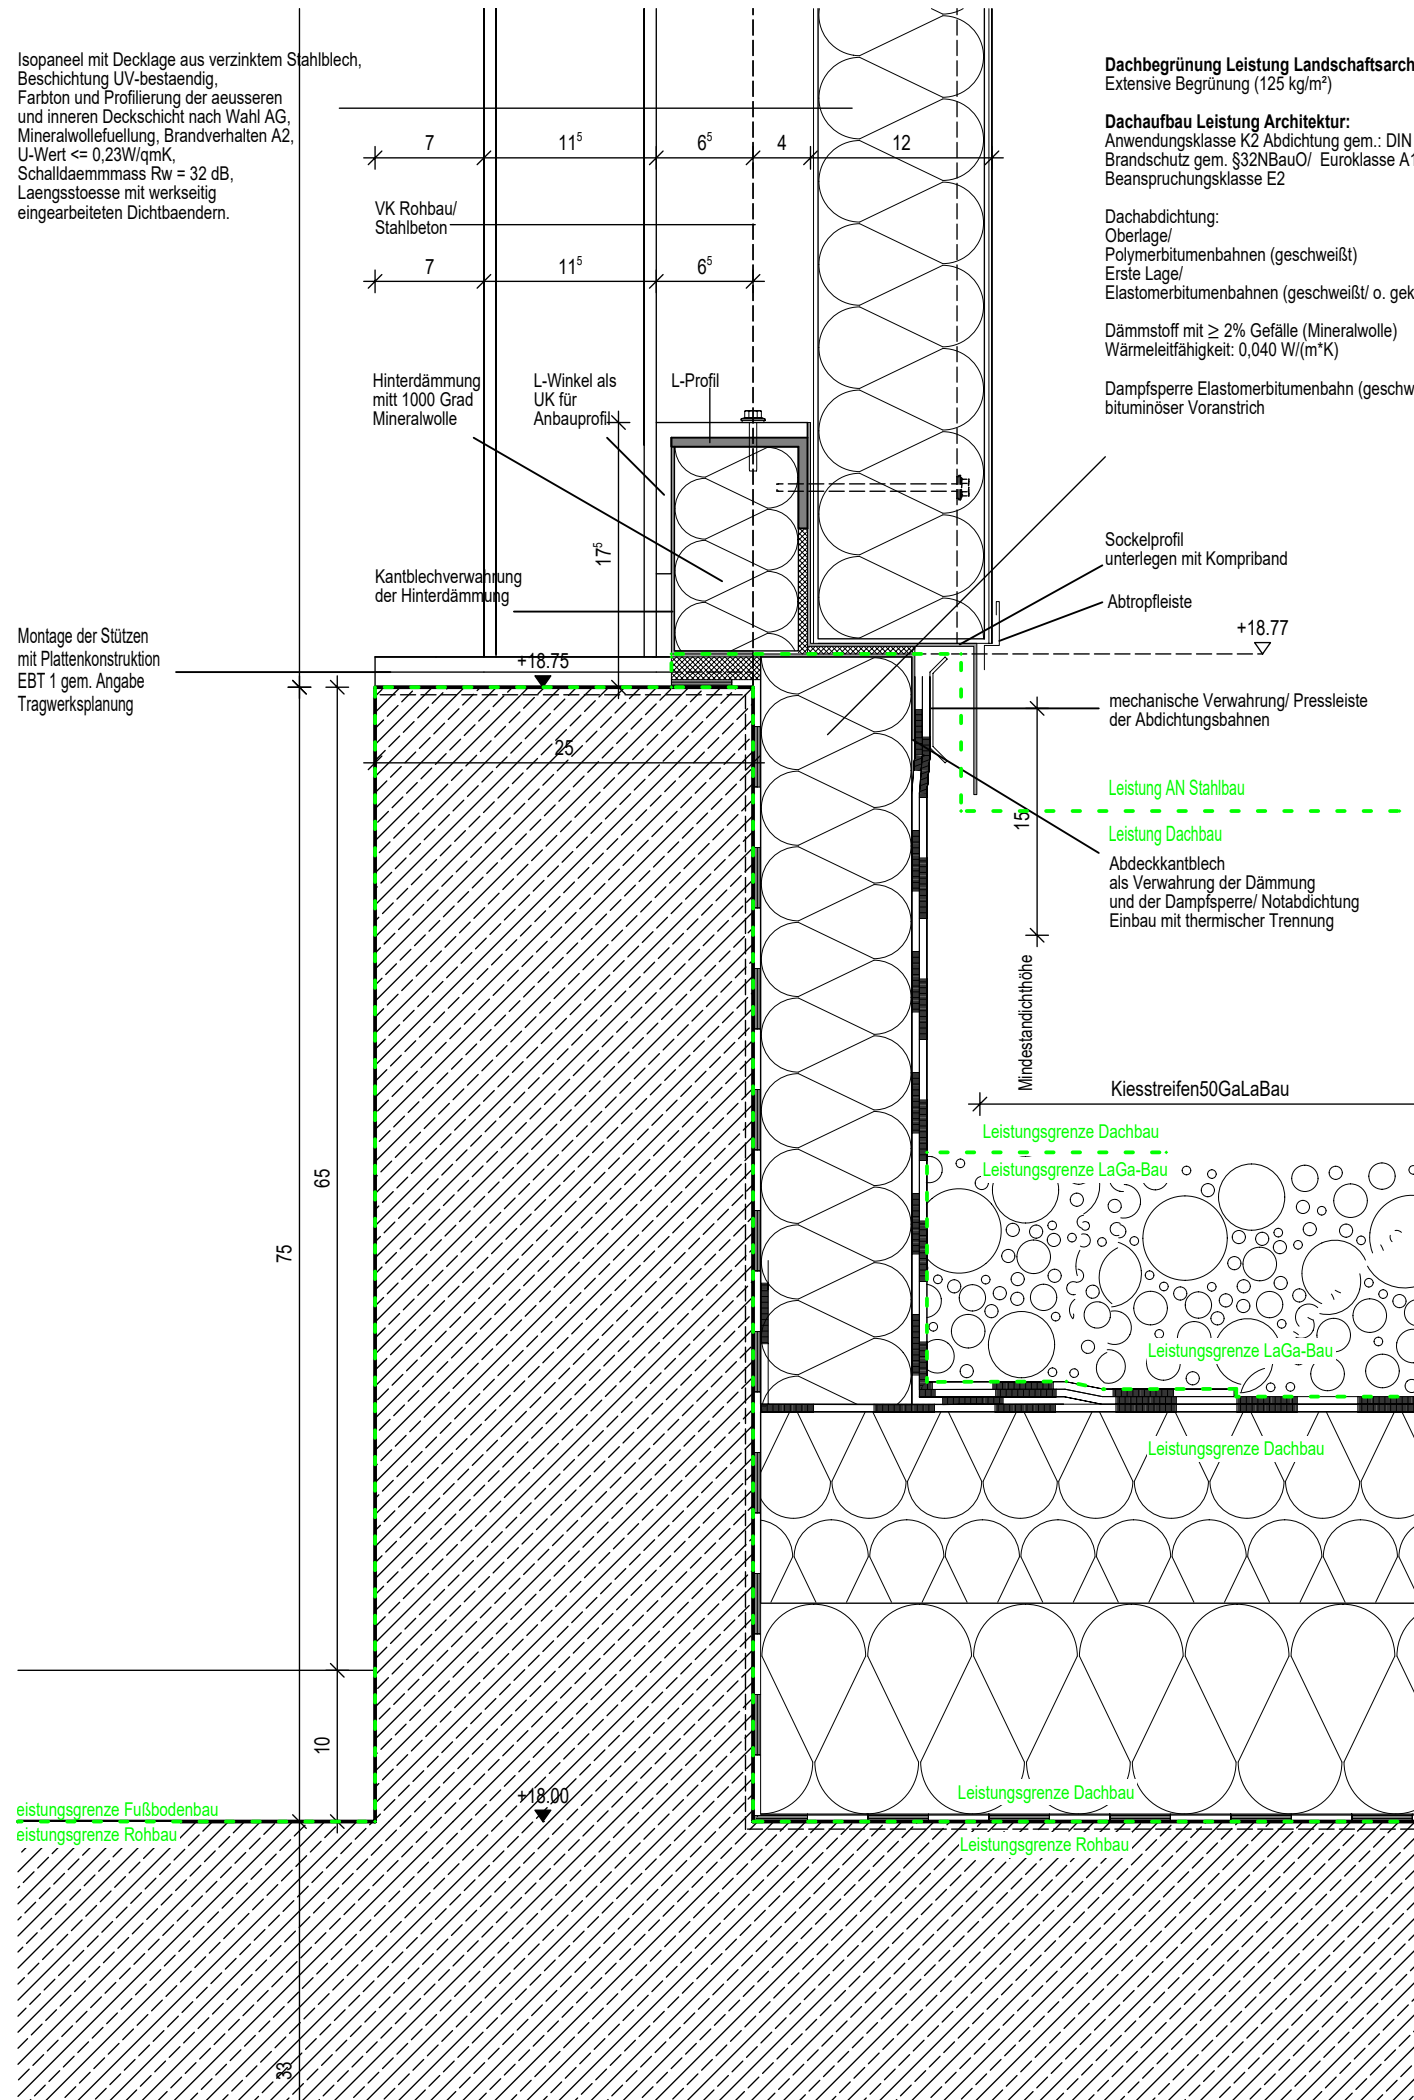

BAUHERR <	
--	--