


Dachbegrünung Leistung Landschaftsarchitektur:
Extensive Begrünung (55 kg/m²)

Dachaufbau Leistung Architektur:
Anwendungsklasse K2 Abdichtung gem.: DIN 18531-2
Brandschutz gem. §32NBauO/ Euroklasse A1 (nichtbrennbar)
Beanspruchungsklasse E2

Dachabdichtung:
Oberlage/
Polymerbitumenbahnen (geschweißt)
Erste Lage/
Elastomerbitumenbahnen (selbstklebend o. geschweißt)
Dämmstoff mit ≥ 2% Gefälle (Mineralwolle)
Wärmeleitfähigkeit: 0,040 W/(m*K)
Dampfsperre Elastomerbitumenbahn (kaltselfstklebend):

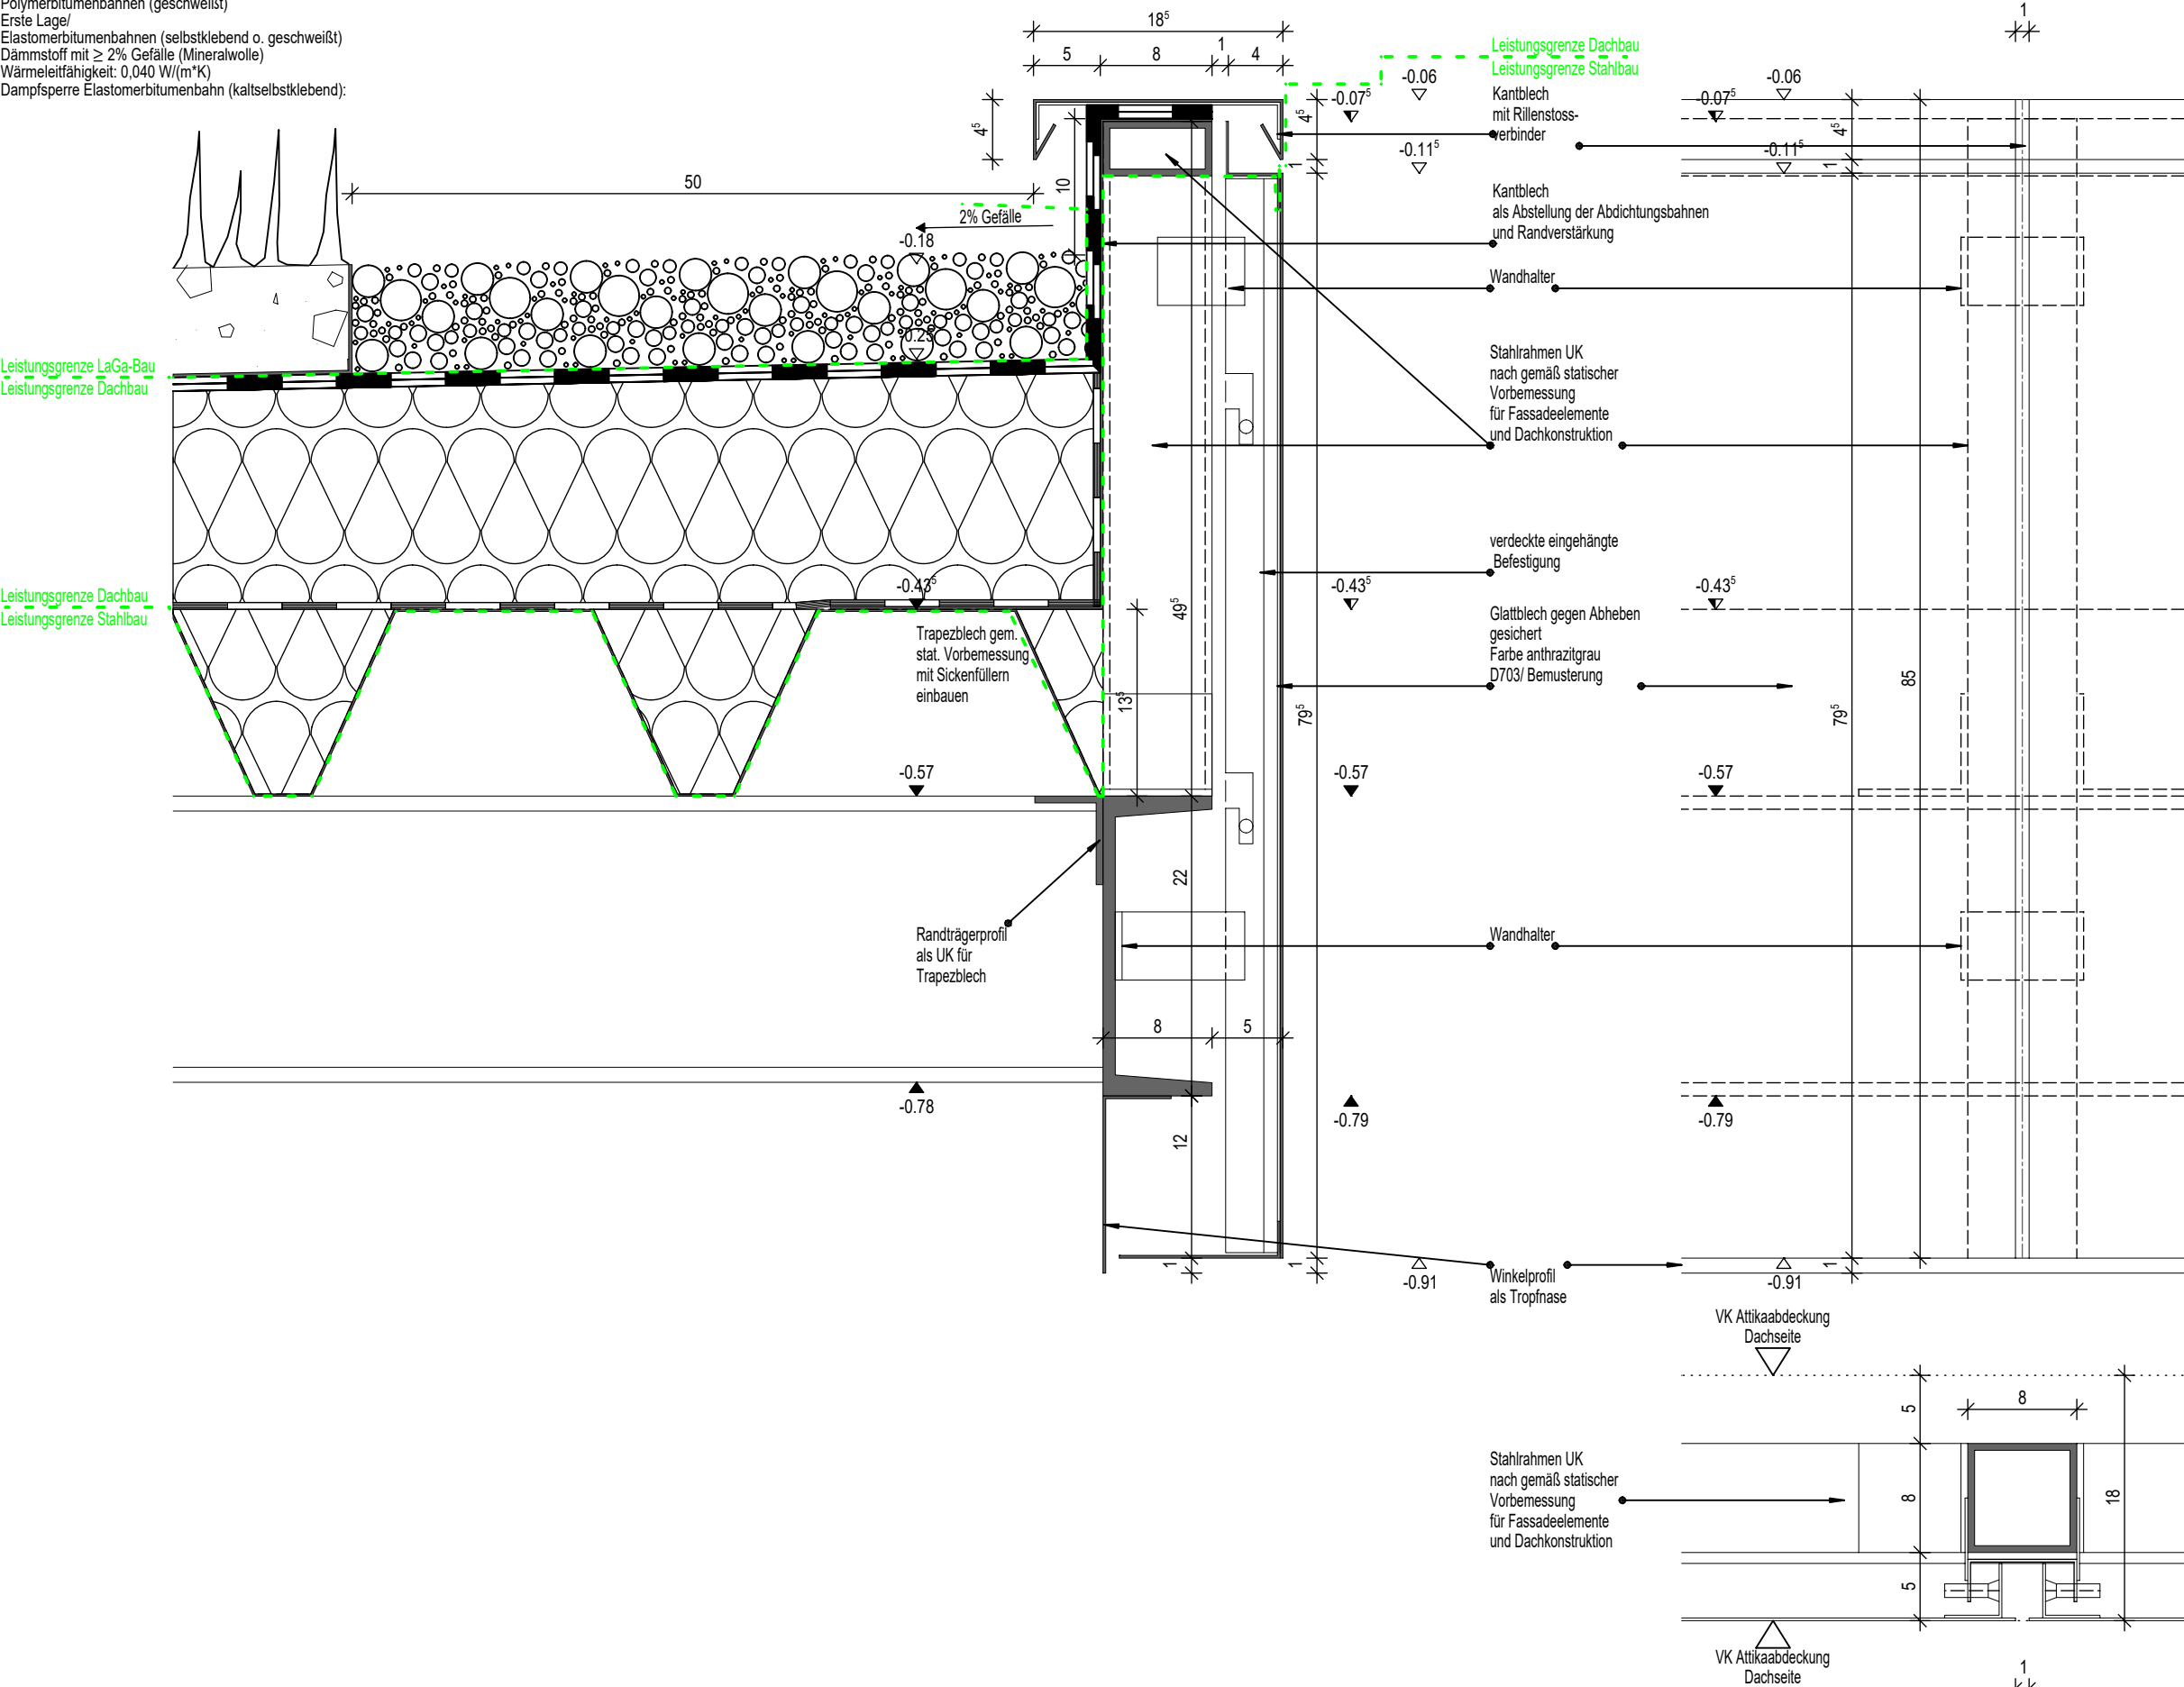

VERTIKALSCHNITT ATTIKA
M1:5

HORIZONTALSCHNITT ATTIKA
M1:5

ANSICHTSAUSSCHNITT ATTIKA
M1:5

BAUVRHABEN		80041		ÄNDERUNGEN					
BAUHERR KRH KLINIKUM REGION HANNOVER KLINIKUM REGION HANNOVER STADIONBRÜCKE 6 30459 HANNOVER TEL: 0511 / 906 75 70 PROJEKTSTEUERUNG BOS PROJEKTMANAGEMENT GMBH BERLINER ALLEE 7 30175 HANNOVER TEL: 0511 / 957 32 540	GENERALPLANER SWECO GMBH FRANKLINSTRASSE 28/29 10587 BERLIN TEL: 030 / 700 182 - 0	KRH KLINIKUM ROBERT KOCH GEHRDEN TEILNEUBAU GEH II			5 - AUSFÜHRUNGSPLANUNG -				
		VON-REDEN-STRASSE 1 30989 GEHRDEN TEL: 05108 / 690 FAX: 05108 / 69 1002			Detail				
		KRH KLINIKUM ROBERT KOCH GEHRDEN			D03-336, Attika VD Logistikhof				
		FACHBEREICH: ARCHITEKTUR ERSTELLER: SWECO GMBH ERSTELL-DATUM: 21.10.2022 INDEX: 03			GEZ.: FWI GEPR.: FREIGABE:				
		MASSSTAB: 1:5 BLATTGRÖSSE: A3							
		PLOT-NR.: 6236 SAP-DOKU. & VERS.:							