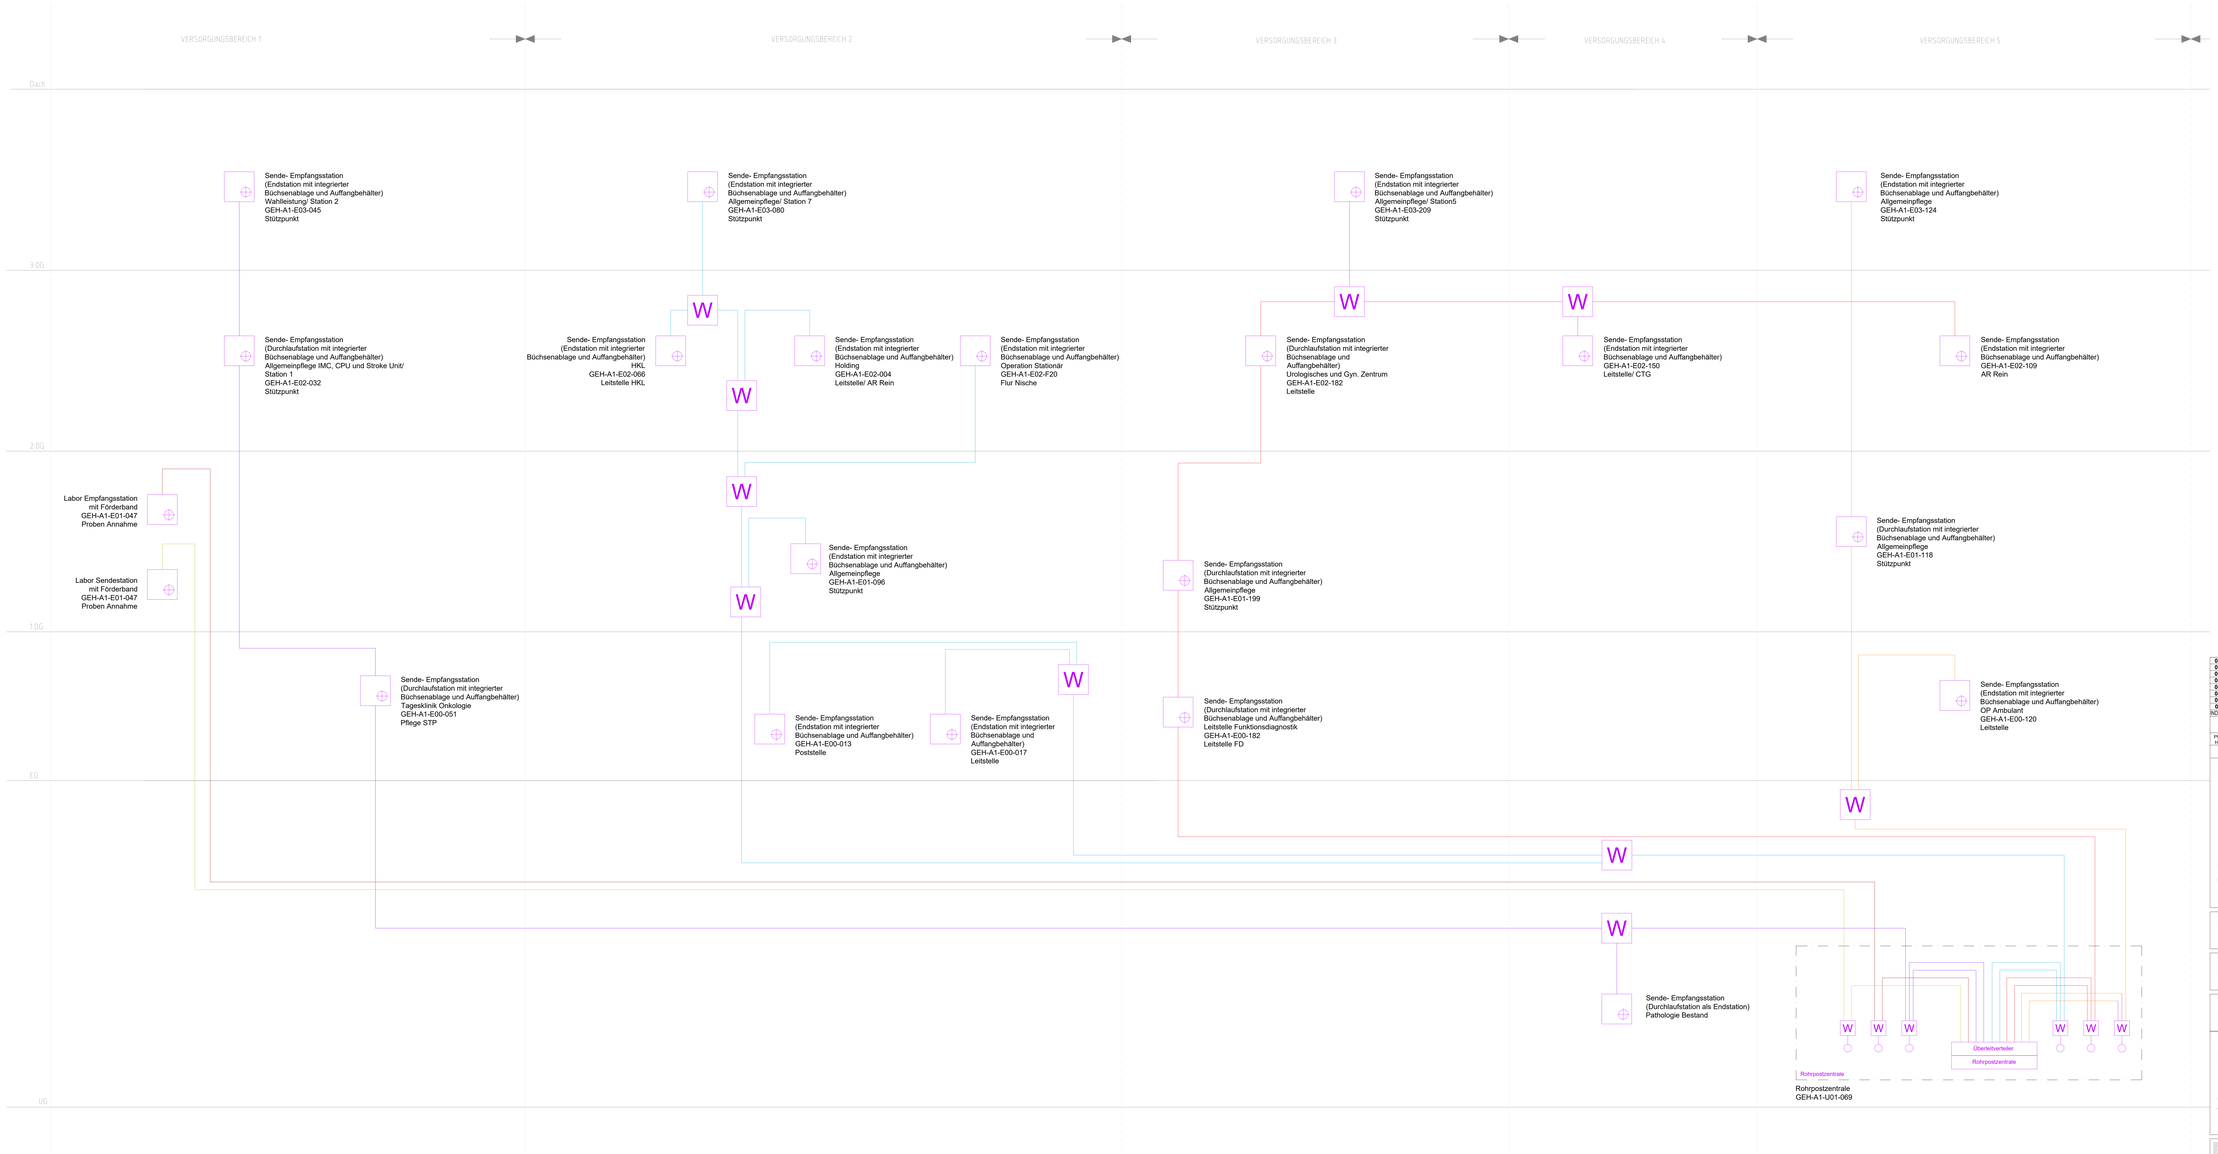


SYMBOLLEGENDE

SYMBOL	BESCHREIBUNG	SYMBOL	BESCHREIBUNG	SYMBOL	BESCHREIBUNG
	ROHRPOST SENDE-/EMPFANGSSTATION		Rohrpost Fahrstr/e Labor Empfang/ Senden DN160mm		Rohrpost Fahrstr/e Versorgungsbereich 3 DN160mm
V	VERZWEIGTER		Rohrpost Fahrstr/e Versorgungsbereich 1 DN160mm		Rohrpost Fahrstr/e Versorgungsbereich 4 DN160mm
W	WEICHE		Rohrpost Fahrstr/e Versorgungsbereich 2 DN160mm		Rohrpost Fahrstr/e Versorgungsbereich 5 DN160mm


INDEX	DATUM	GEZ.	ART DER ÄNDERUNG
08			
07			
06			
05			
04			
03			
02	03.09.2026	PA	Rohrbruchsteuerung RZ/post
01	22.11.2021	PA	Planerstellung

Änderungen

Phase HOAI	Planungsbereich	Liegenschaft	Gebäude	Plantyp	Planinhalt Ebene	Planlfdnr	Indexstatus	
5	464	GEH	A0	SC	000	001	F02	Schema Rohrpost

KRH Klinikum Robert Koch Gehrden

Von-Reden-Straße 1
30880 Gehrden

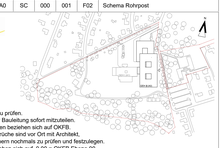

Alle Maße sind am Bau zu prüfen.
Unstimmigkeiten sind der Bauleitung sofort mitzuteilen.
s Tür- und Brüstungshöhen beziehen sich auf OKFB.
Boden- und Wanddurchbrüche sind vor Ort mit Architekt,
Tragwerks- und Fachplanern nochmals zu prüfen und festzulegen.
Alle Höhenangaben beziehen sich auf: 0.00 = OKFB Ebene 00
0.00 = 88,85 m ü. NHN (DHHN2016)

FREIGABE NUTZER

BAUHERR
KRH Klinikum Region Hannover
KLINIKUM REGION HANNOVER GMBH
STADIONBRÜCKE 6
30459 HANNOVER
TEL.: 0511/ 906 75 70
FAX.: 0511/ 906 75 79
MAIL: neubau@krh.de
FREIGABE BAUHERR

PROJEKTSTEUERUNG
BOS
BOS PROJEKTMANAGEMENT GMBH
BERLINER ALLEE 7
30175 HANNOVER
TEL.: 0511/ 957 32 540
FAX.: 0511/ 957 32 599
MAIL: zentrale@bos-pm.de

GENERALPLANUNG
sweco
SWECO GMBH
FRANKLINSTRASSE 28/29
10587 BERLIN
TEL.: 030 / 700 182 - 0
FAX.: 030 / 700 182 - 180
MAIL: architects@sweco-gmbh.de
FREIGABE PLANUNG

KRH Klinikum Robert Koch Gehrden Teilneubau GEH II
80041

Fördertechnik	Rieker Planungsgesellschaft	rieker
FACHBEREICH	ERSTELLER	FREIGABE
Schema	Rohrpost	---
PLANTYP	PLANINHALT	PLOT NR.

5 -AUSFÜHRUNGSPLANUNG-

Datum: 22.11.2021
Plan-Index: 02 vom: 01.09.2026
SAP-Doku.+Version:

Maßstab: -
Blattgröße: 841 x 1569

gez.: PA
gepr.: R.Kn

Datei-Code: 5-464-GEH-A0-SH-000-001-F02