



Detail
SW-Pumpwerk / SW-Stauraumkanal


Grundriss

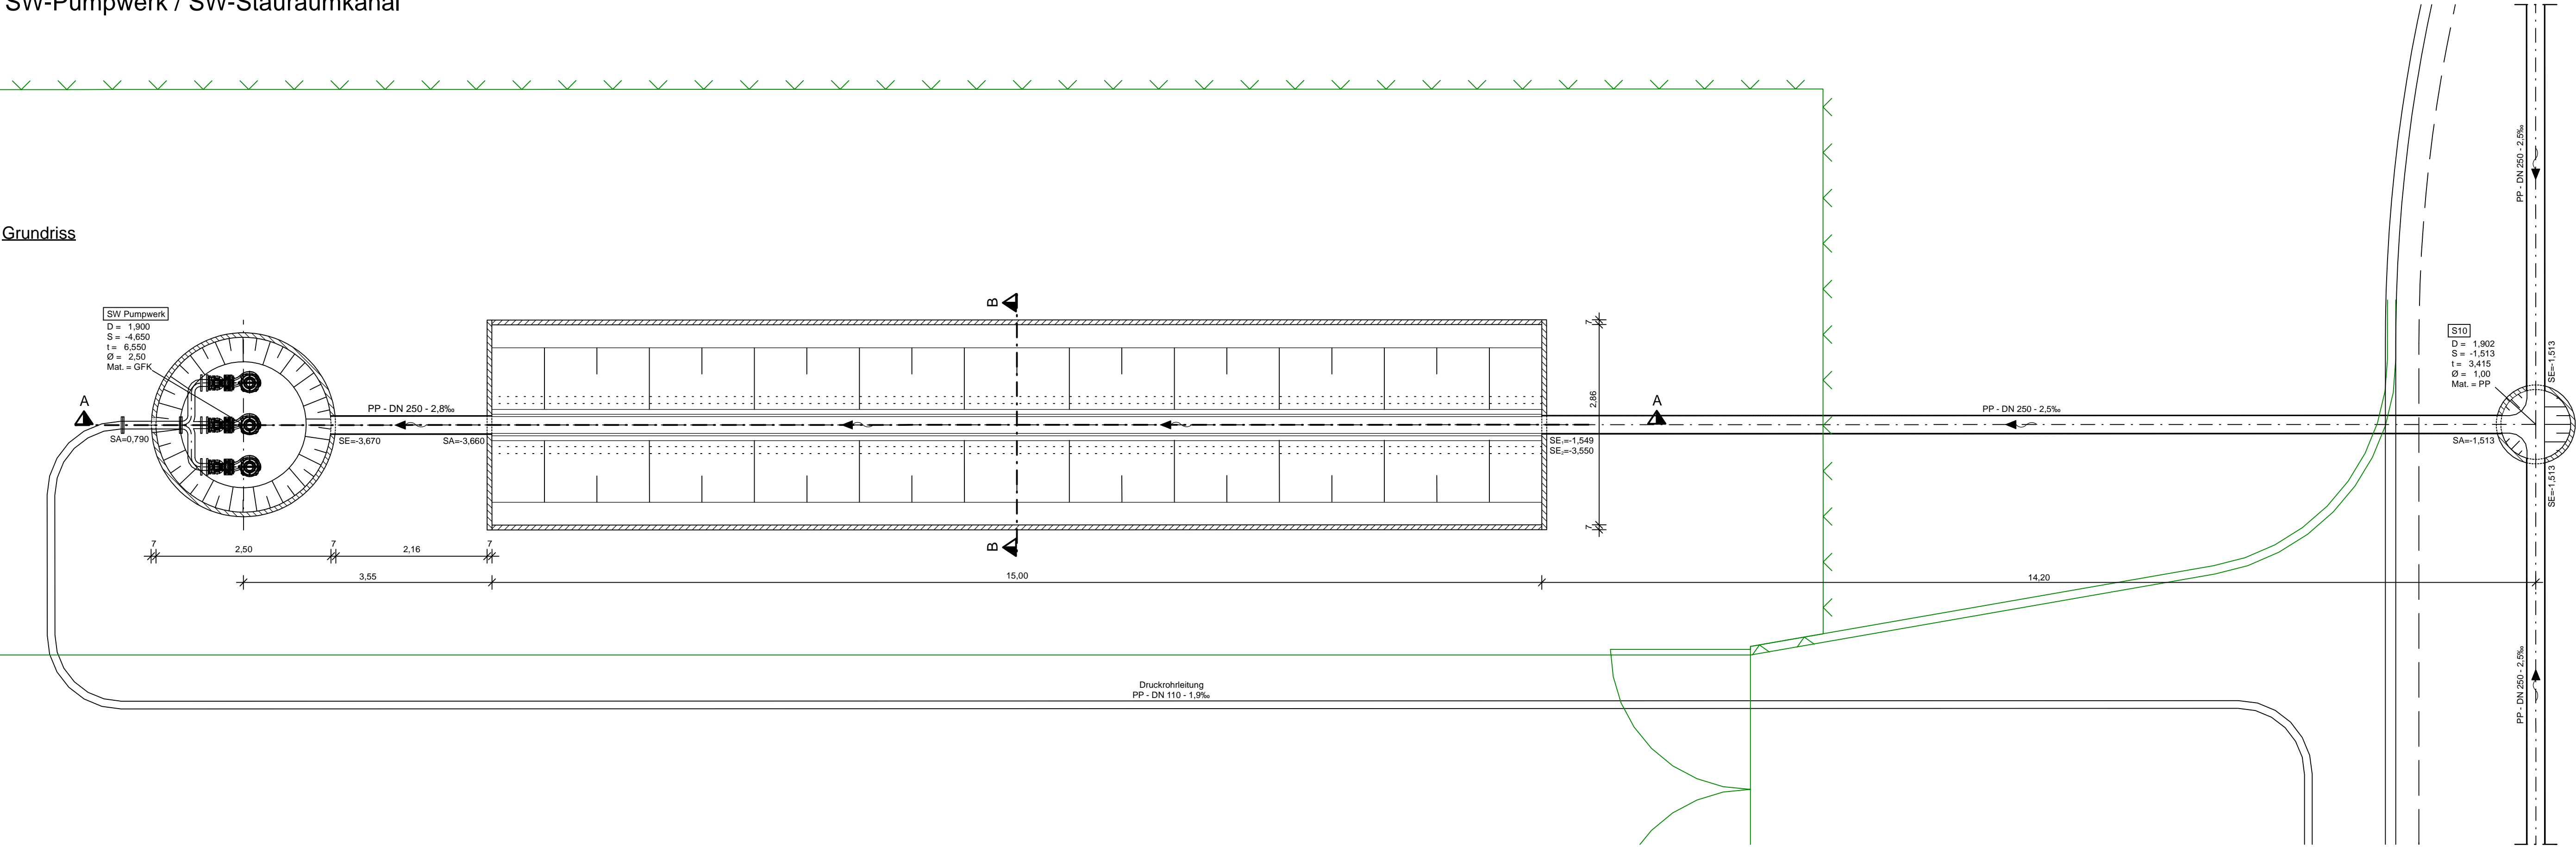


Schnitt A-A

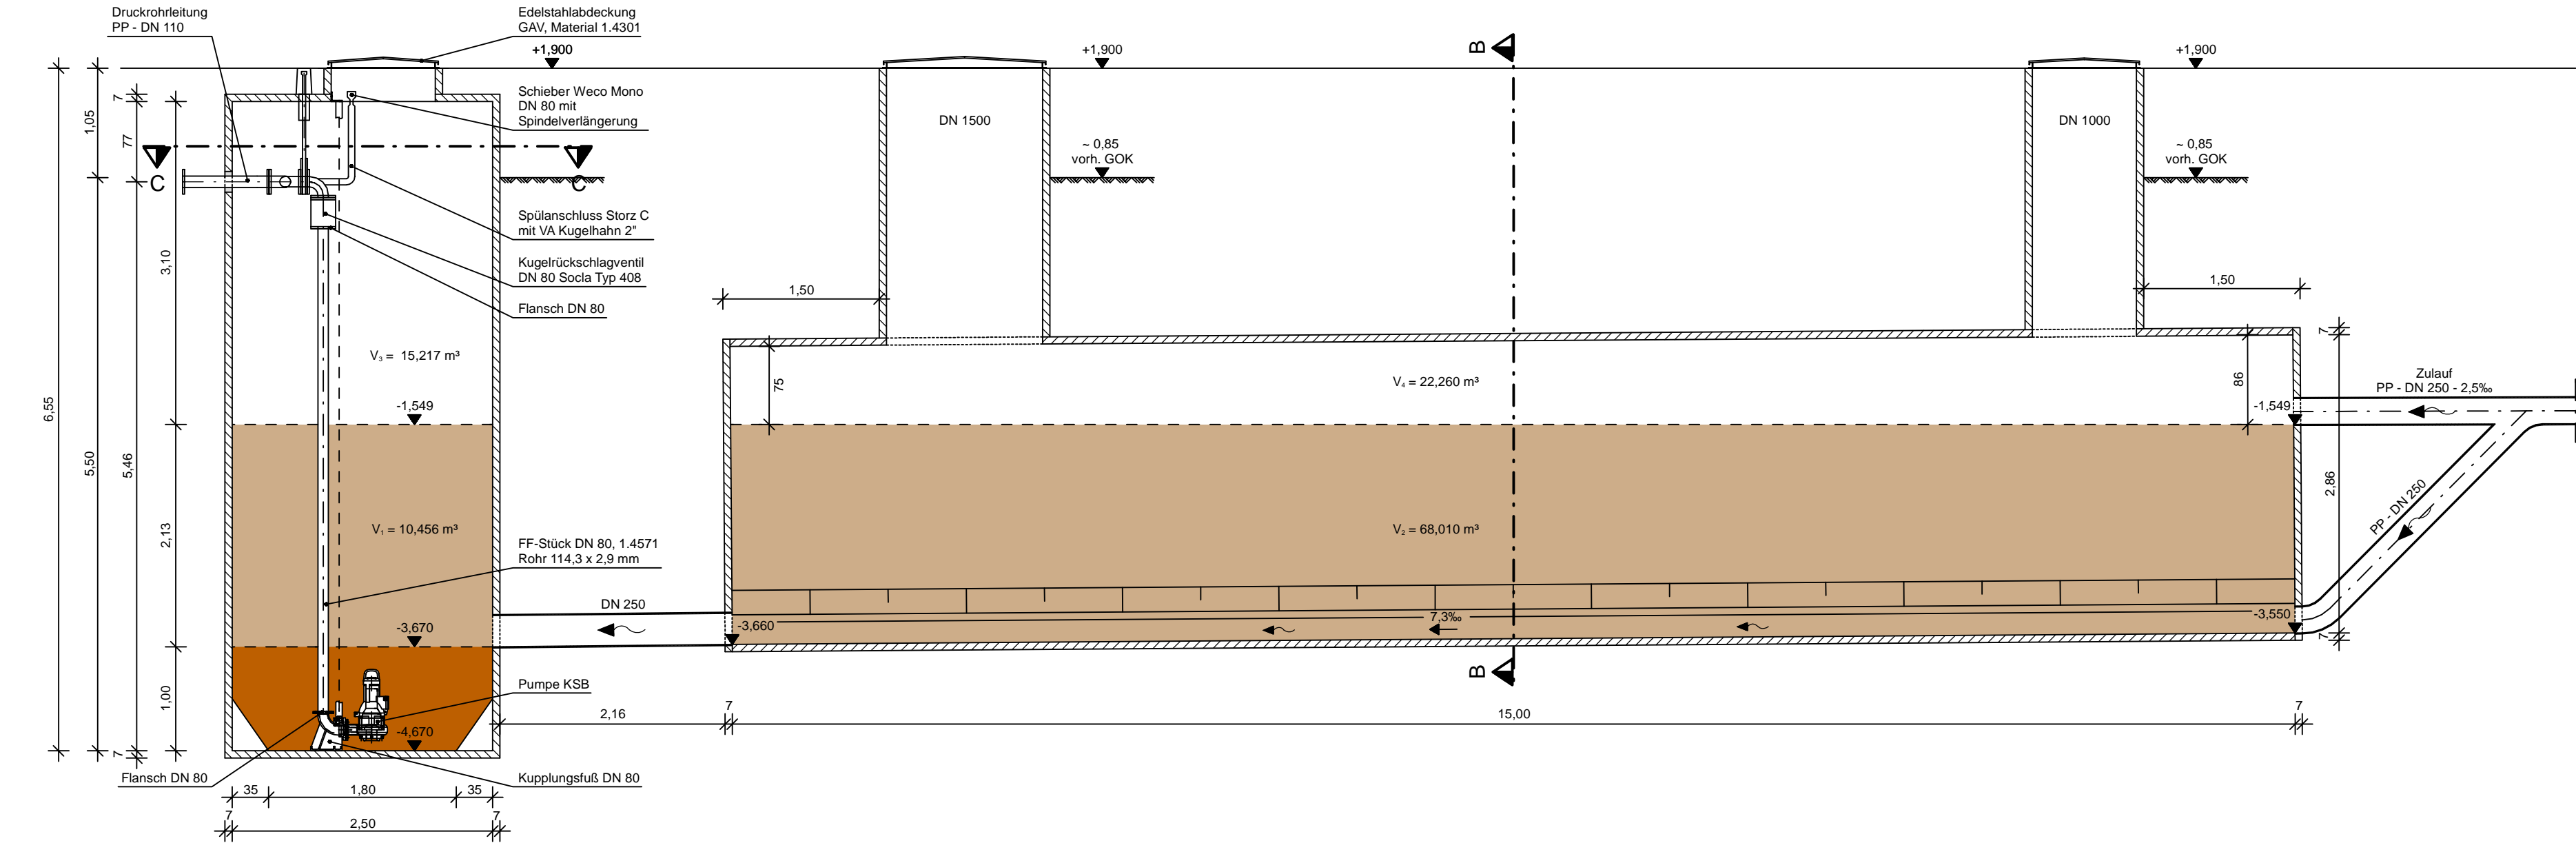


Draufsicht

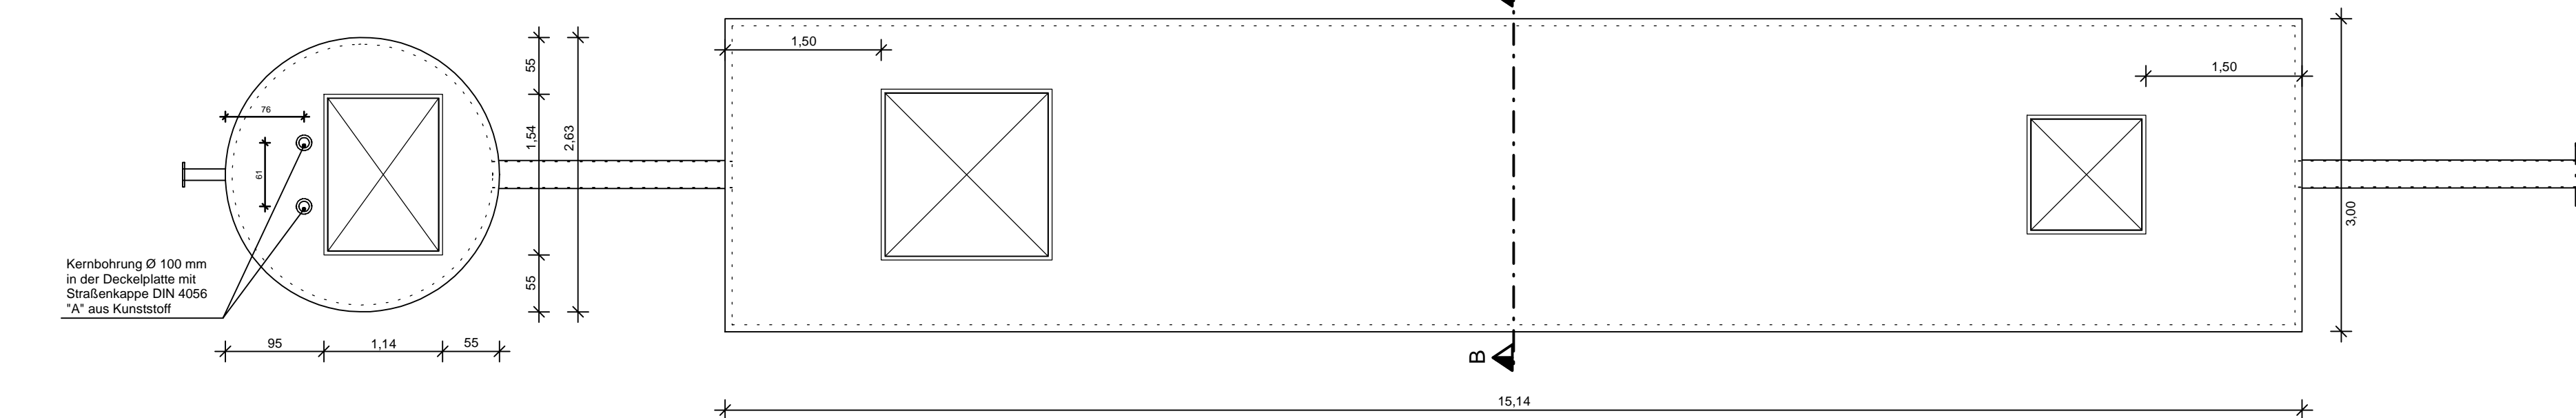

Schnitt B-B

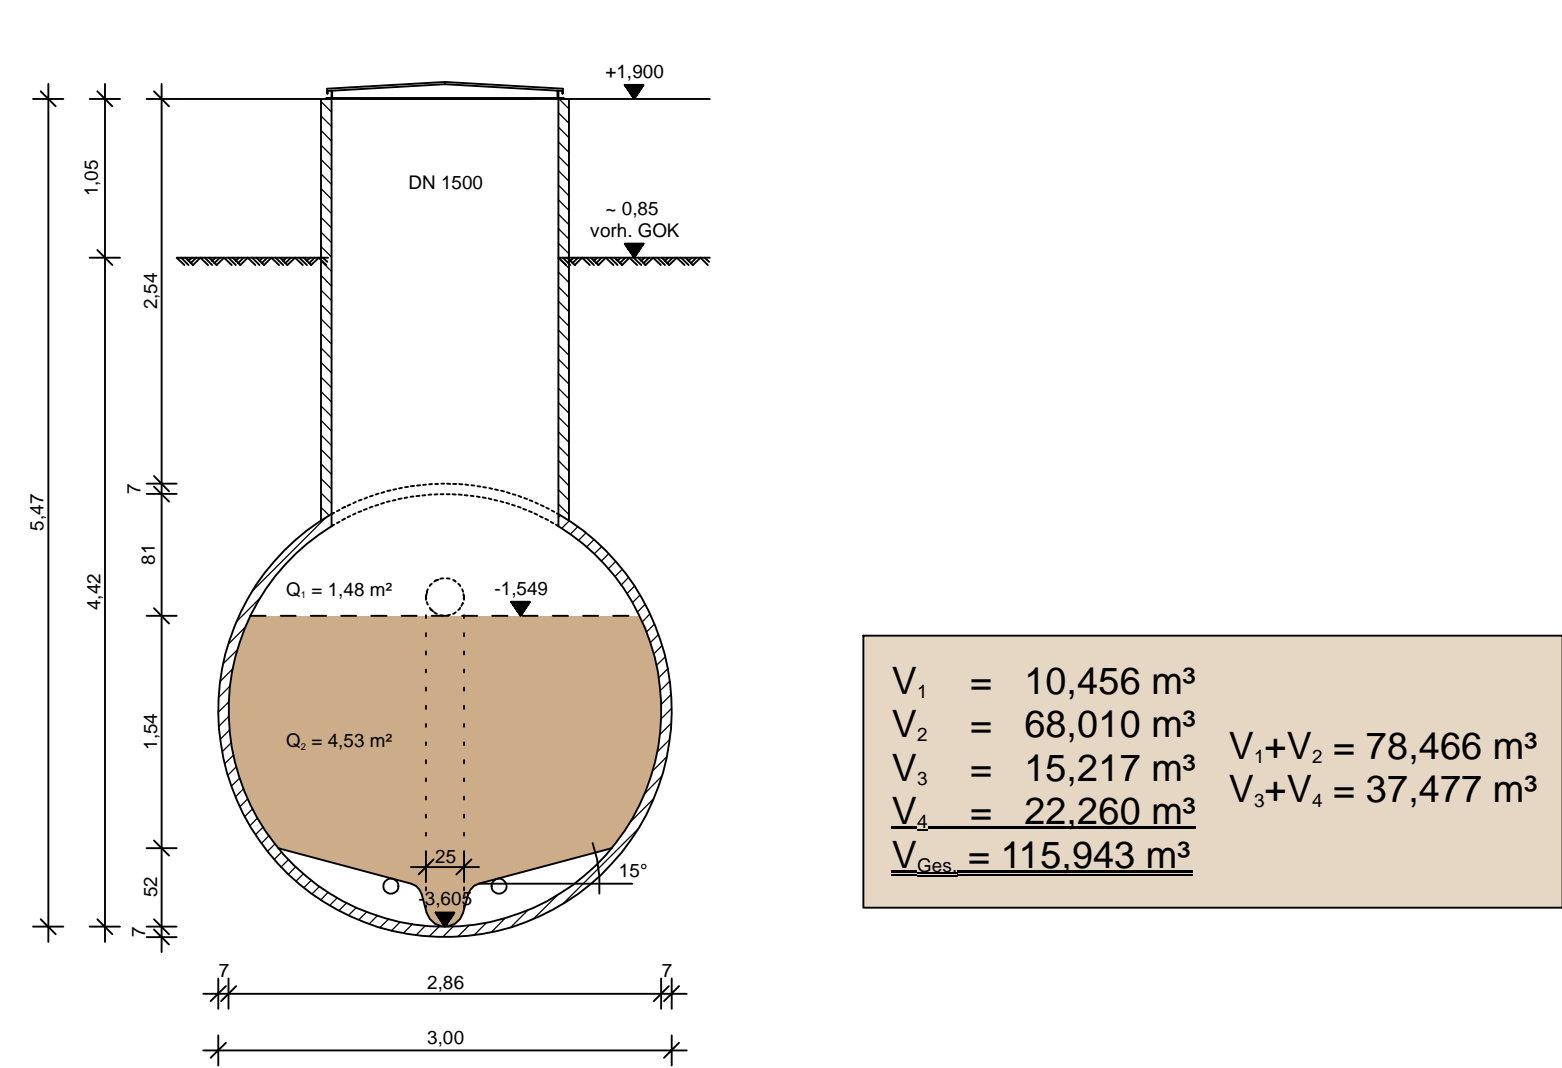


Schnitt C-C

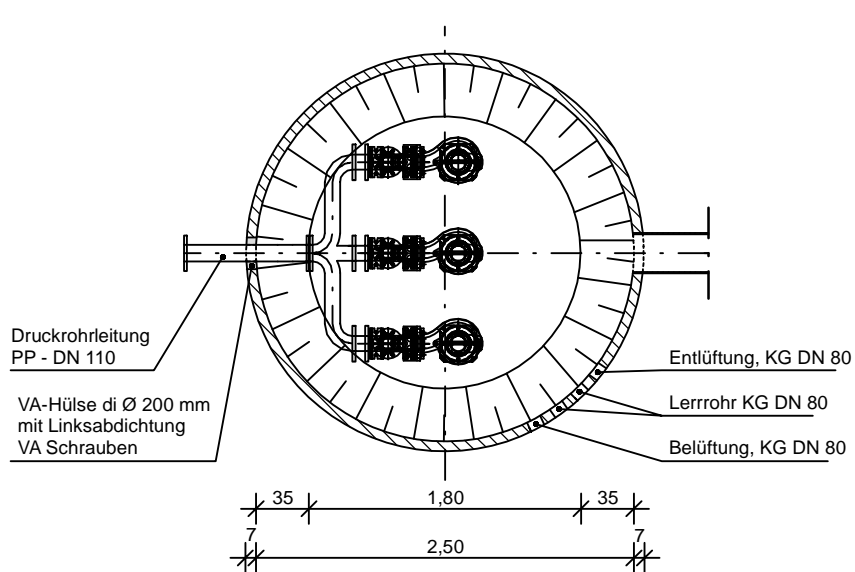

Bestandslinie (aus Vermessung / DGM)	Vermessungsbüro Rink GmbH (Übermittlung BvL)	27.04.2022
Datenübernahme	Fachplaner	Stand
Index	Änderung	Datum

STAND	PLANINHALT	
28.04.2026	Detail - SW-Pumpwerk / SW-Stauraumkanal	
INDEX	PLANNUMMER	
-	5-IB-ZKG-UBG-DT-SW-IBW-001-050--	
PROJEKT	Neubau Zentralklinikum Georgsheil - Zusammenschluss der Kliniken Aurich, Emden, Norden Ingenieurbauwerke / Verkehrsanlagen	
PLANUNGSPHASE	GEBÄUDETEL	BLATT
Leistungsphase 5	Übergeordnet	001
PLANFORMAT	MASSSTAB	
97,0 x 59,4 cm	1:50	
	LAGESYSTEM	HÖHENSYSTEM
	ETRS89_UTM32	DE_DHHN2016_NH

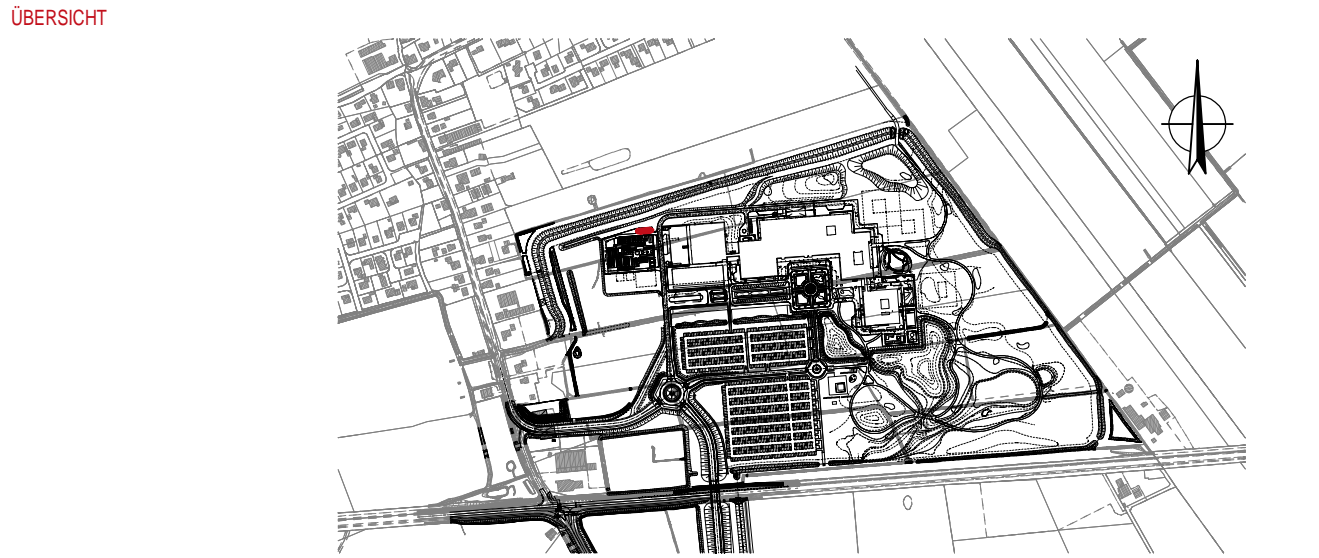

KLINIKEN	BAUHERR	Trägerschaft Kliniken Aurich-Emden-Norden mbH Wallinghausener Str. 8-12, 26603 Aurich
BOS	PROJEKTSTEUERUNG	BOS Projektmanagement GmbH Berliner Allee 7, 30175 Hannover
gmp	ARCHITEKT	gmp International GmbH Rennbahn 5-7, 52062 Aachen
WES	LANDSCHAFTSARCHITEKT	WES GmbH LandschaftsArchitektur Jarrestraße 80, 22303 Hamburg
ST	FACHPLANER	Ingenieurbüro für Straßen- und Tiefbau Tjardes - Rolfs - Tisch PartG mbB Nordfrost-Ring 21, 26419 Schortens

VORABZUG