

gepl. Graben / Grabenböschung mit Pfahlreihe aus Lärchenrundhölzern und Bruchsteinpflaster

gepl. Mulde mit Fliesrichtung

gepl. Rinne mit Ablauf

vorh. Schmutzwasserkanal

vorh. Schmutzwasserdruckrohrleitung

gepl. Schmutzwasserkanal mit Kontrollschacht, Anschlusslsg. DN 150 und Spülschacht DN 400

gepl. Schmutzwaspumpwerk

vorh. Regenwasserkanal / Durchlass mit Kontrollschacht

vorh. Regenwasserkanal / Durchlass entfernen

gepl. Regenwasserkanal / Durchlass mit Kontrollschacht und Anschlussleitung DN 150

gepl. Regenwassersickerleitung

gepl. Schmutzwasserdruckrohrleitung

DN 800

61,255m

2,5‰

D=1,000

SE=-0,354

SA=-0,654

S=-1,154

SH=2,154 m

GS=-1,836

RS=-1,936

X=-1,730

x=0,69

Profilhöhe

Haltinglänge

Sohlengefälle

Oberkante Schacht

Rohrsohle Einlauf

Rohrsohle Auslauf

Schachtsohle

Schachthöhe

Grabensohle

Rohrsohle

gepl. Graben- / Muldenhöhen

Bestandshöhe

Lage der Querprofile


Gebäude-Abbruch

Baufeld

Fremdplanung Gebäude / Aussenanlagen

Lage Bohrung Baugrunderkundung

BS 36

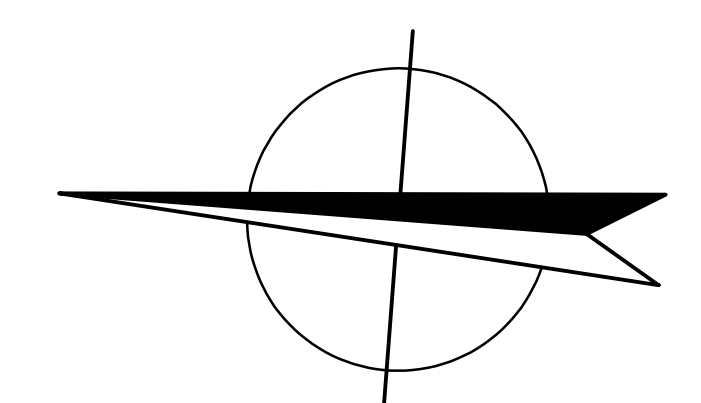

Fremdplanung (Freianlagen)

Fremdplanung (Gebäudeabwasser-Planung)

Fremdplanung (Gebäudeplanung)

Fremdplanung (Umbau Knotenpunkt B 72210 - K 115 - K 113)

Entwurf Bebauungsplan Nr. 8.08 "Zentralpark"

Bestandsdaten (ALKIS)

Bestandsdaten (Vermessung und Bestandsleitungen)

Datenübernahme

WES GmbH Landschaftsarchitektur

Pothoff GmbH Ingenieurbüro für Krankenhaustechnik

gmp International GmbH (Wipplan)

Ingenieurbüro W. Grote GmbH

LandschaftsArchitekturbüro G. von Luckwald

Vermessungsbüro Rink GmbH (Übermittlung BvL)

Vermessungsbüro Rink GmbH (Übermittlung BvL)

Fachplaner

08.10.2025

29.04.2025

05.07.2024

04.09.2023

30.08.2023

28.09.2022

27.04.2022

Stand

STAND

11.03.2026

PLANINHALT

Entwässerungsplan - Zufahrt Energiepark / Wirtschaftshof

INDEX

-

PROJEKT

Neubau Zentralklinikum Georgsheil - Zusammenschluss der Kliniken Aurich, Emden, Norden

Ingenieurbauwerke / Verkehrsanlagen

PLANUNGSPHASE

Leistungsphase 5

GEBAUDETIEL

Übergeordnet

BLATT

005

PLANFORMAT

154,0 x 40,5 cm

MASSSTAB

1:250

LAGESYSTEM

ETRS89_UTM32

HÖHENSYSTEM

DE_DHHN2016_NH

ÜBERSICHT

BAUHERR

Trägersgesellschaft Kliniken Aurich-Emden-Norden mbH

Wallinghausener Str. 8-12, 26603 Aurich

PROJEKTSTEUERUNG

BOS Projektmanagement GmbH

Berliner Allee 7, 30175 Hannover

ARCHITEKT

gmp International GmbH

Rennbahn 5-7, 52062 Aachen

WES GmbH LandschaftsArchitektur

Jarrestraße 80, 22303 Hamburg

LANDSCHAFTSARCHITEKT

gmp International GmbH

Rennbahn 5-7, 52062 Aachen

WES GmbH LandschaftsArchitektur

Jarrestraße 80, 22303 Hamburg

FACHPLANER

Ingenieurbüro für Straßen- und Tiefbau Tjardes - Rolfs - Tilsch PartG mbB

Nordtost-Ring 21, 26419 Schortens

VORABZUG