


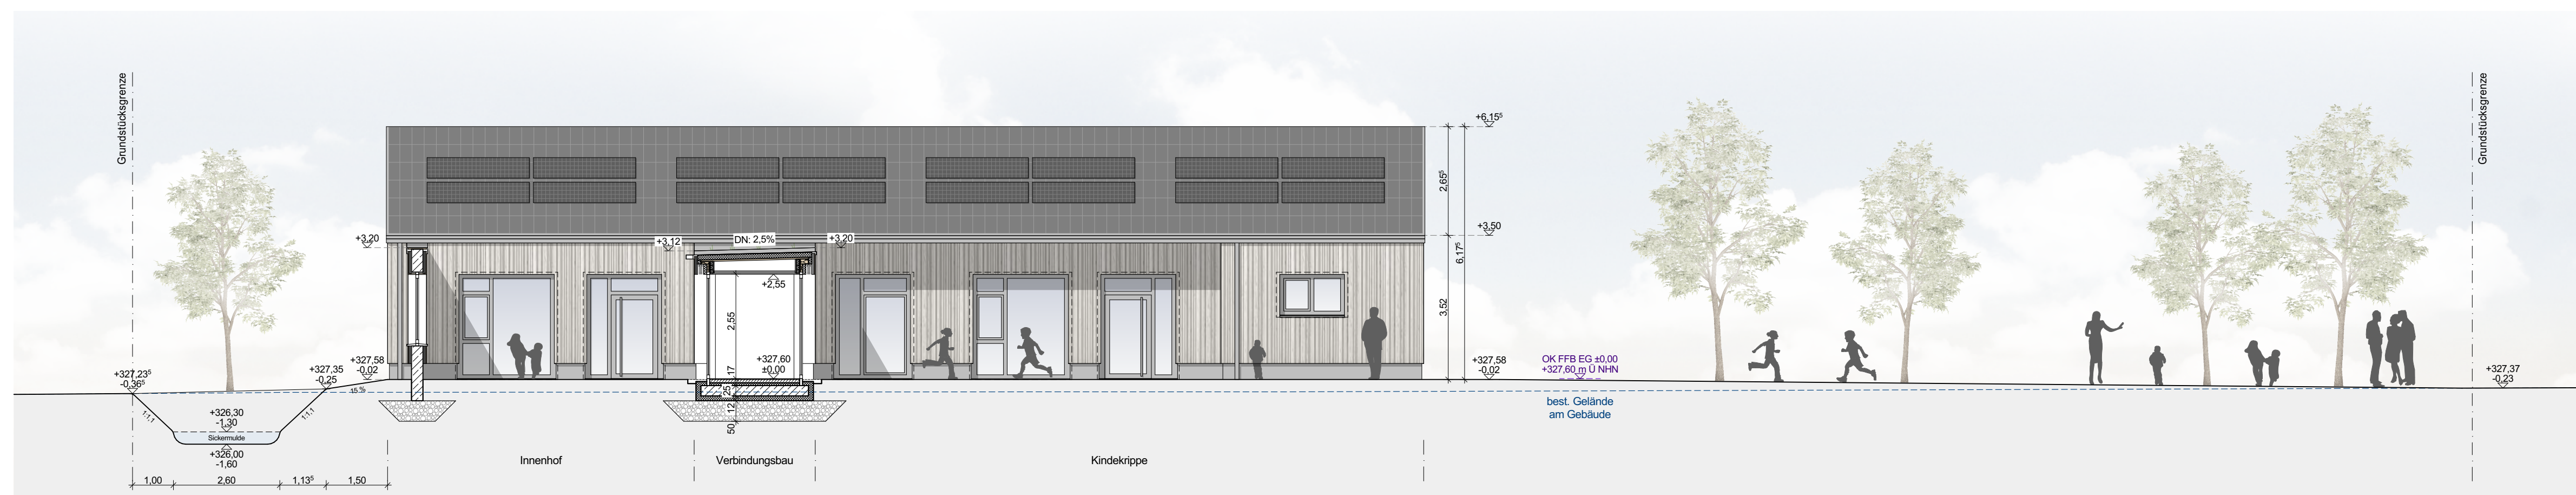

**Ansicht Süd**



Ansicht Ost



**Ansicht Ost (Innenhof)**



|                                                                  |  |                                                                        |
|------------------------------------------------------------------|--|------------------------------------------------------------------------|
| <b>ENTWURFSPLANUNG</b>                                           |  | Planungsstufe<br>LPH 3                                                 |
| Planummer<br><b>07.1</b>                                         |  |                                                                        |
| Planinhalt<br><br><b>Ansichten 1</b>                             |  |                                                                        |
| Bauvorhaben<br><br>Neubau Kinderhaus Pfatter - Ortsteil Geisting |  | Projektnummer intern<br><b>3943</b><br>Datum<br><b>13.04.2026</b>      |
| Baust<br>Geisting<br>Am Osterfeld<br>93102 Pfatter               |  | Fls Nr.<br><b>Parzelle 16</b><br>Index<br>—<br>Gezeichnet<br><b>AM</b> |
| Baunr<br>Gemeinde Pfatter<br>Haidauer Straße 40<br>93102 Pfatter |  | Maßstab<br><b>1:100</b><br>Plangröße<br><b>950x594</b>                 |