


Ansicht Süd

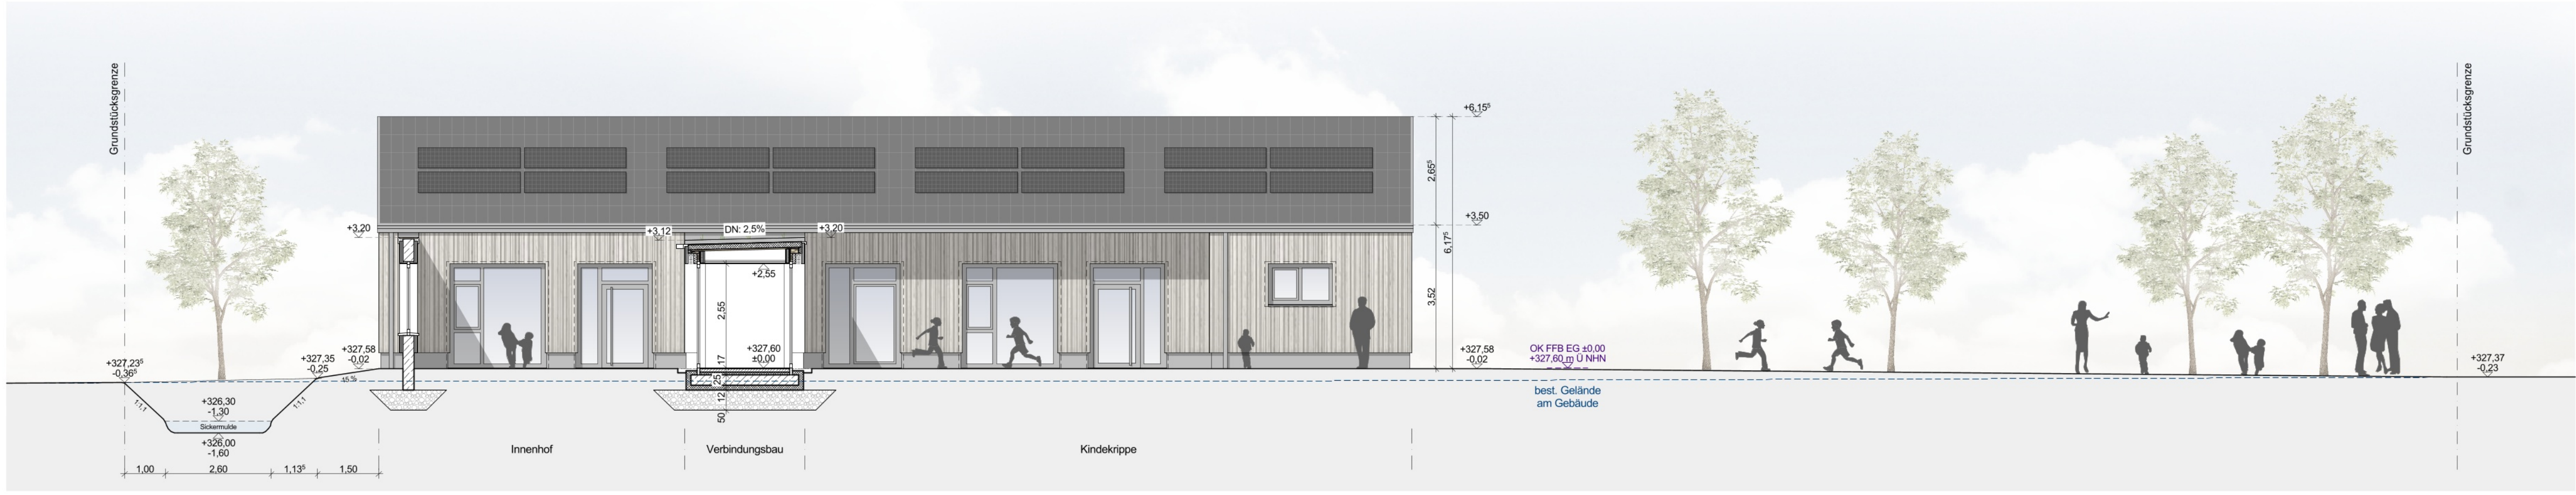

Ansicht Ost



Ansicht Ost (Innenhof)



ENTWURFSPLANUNG		Planungsstufe
Plannummer	07.1	LPH 3
Planinhalt	Ansichten 1	
Bauvorhaben	Neubau Kinderhaus Pfatter - Ortsteil Geisling	Projektnummer intern
Bauort	Geisling Am Osterfeld 93102 Pfatter	3943
Bauherr	Gemeinde Pfatter Haidauer Straße 40 93102 Pfatter	Datum
		13.04.2026
		Index

		Geszeichnet
		AM
		Maßstab
		1:100
		Plangröße
		950x594